


PR11 – /Rozvodnice zapuštěná 72M/

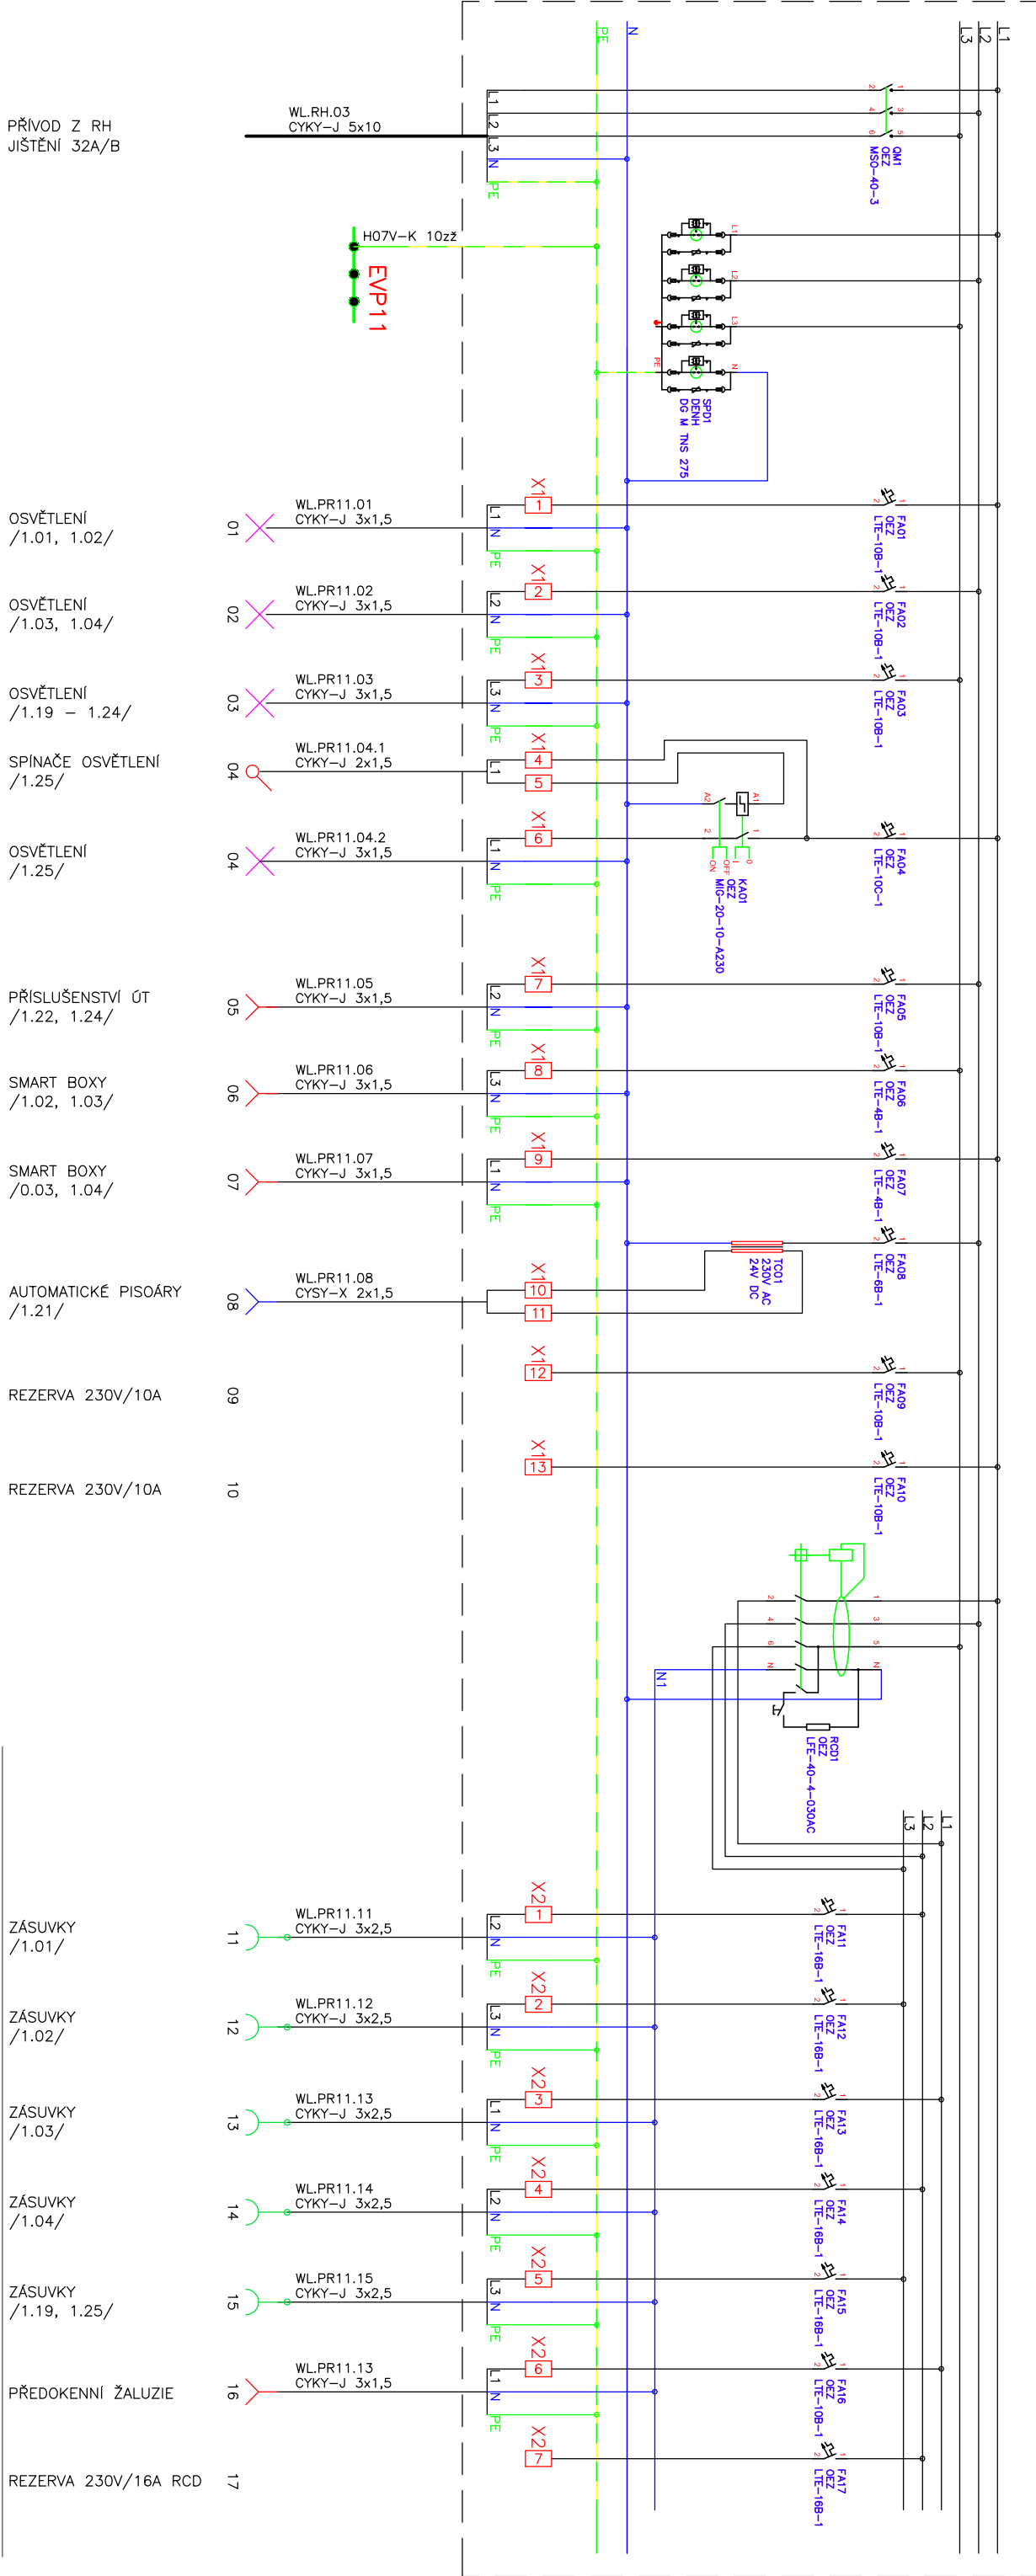

ZÁKLADNÍ TECHNICKÉ ÚDAJE:

Rozvodné soustavy:
– 3NPE stř. 50Hz, 400/230V TN–S
Ochrana před úrazem elektrickým proudem bude zajištěna v souladu s ČSN 33 2000–4–41 ed.2, ČSN 33 2000–5–54 ed.3, a souvisejícími normami podle odkazů v těchto normách.
Ochrana při poruše je zajištěna ochranným pospojováním a automatickým odpojením od zdroje.
Ochrana před nebezpečným dotykem bude zajištěna izolací živých částí, krytý nebo přepážkami.
Zásuvkové okruhy (do 20A včetně) jsou navíc doplněny o doplňkovou ochranu proudovým chráničem s vybavovacím proudem 30mA.

DOKUMENTACE PRO PROVÁDĚNÍ STAVBY		Pavé:	
Objekt	SO 04 Nová budova		
Část	D.1.4.1 Silnoproudá elektrotechnika		
Zodpovědný projektant části:	Radim Blatěk		
Vypracoval:	Radim Blatěk	Datum:	09/2016
Příloha	Rozvaděč PR11 - schéma zapojení	Počet formátů A4:	2
		Měřítko:	-
		Číslo přílohy:	D.1.4.1-18

ROZŠÍŘENÍ KAPACIT ZŠ A MŠ Třebotov

Autor a HlP:	J.Linhart		
Investor:	Obec Třebotov, Kildná 69, 252 26 Třebotov IČ:00241741		
Místo:	Třebotov, Hlavní 190, 252 26 areál školy		
Projektant části	Radim Blatěk	Razítko	
	Dokany 389		
	783 16		

Projektant	Ing.arch. Jan Linhart
ZÁSUVKY /1.01/	11
ZÁSUVKY /1.02/	12
ZÁSUVKY /1.03/	13
ZÁSUVKY /1.04/	14
ZÁSUVKY /1.19, 1.25/	15
PŘEDOKENNÍ ŽALUZIE	16
REZERVA 230V/16A RCD	17

Puškinovo n. 4, 160 00, Praha 6
kancelář: C015, Křenova 5, 162 00 Praha 6
Tel: (+420) 777 644 325, e-mail: info@o15.cz