
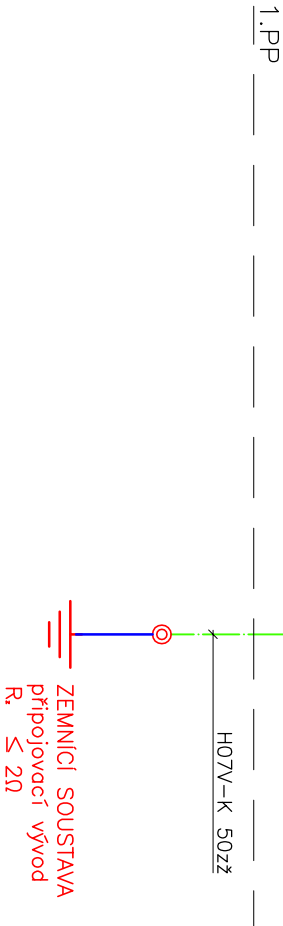
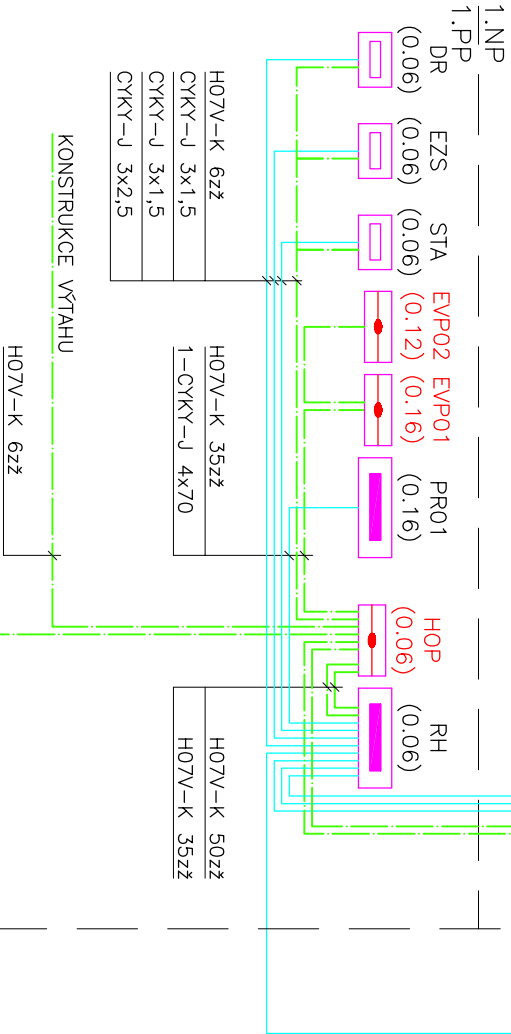
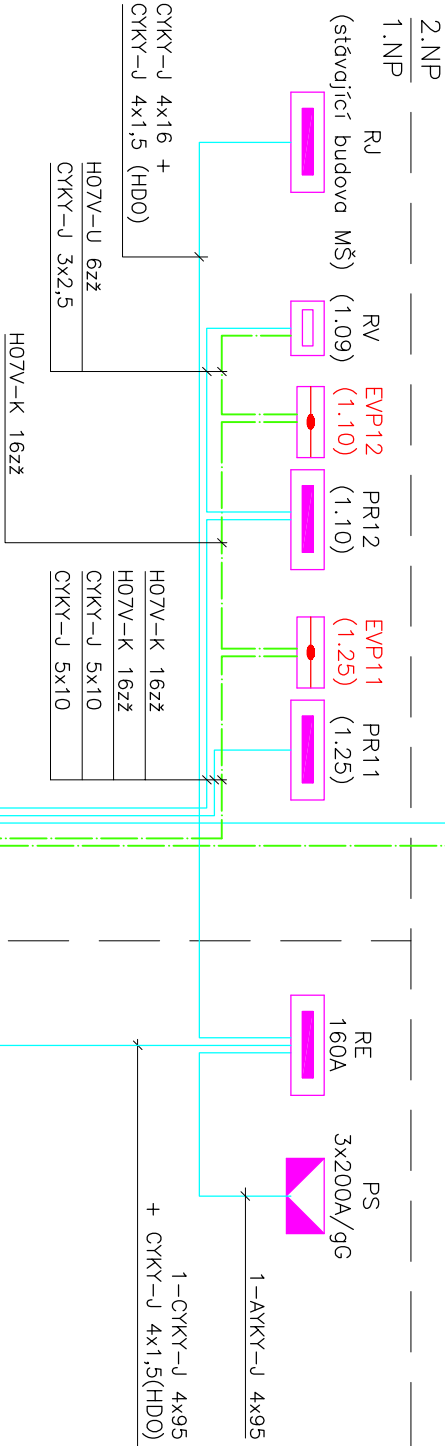


STŘECHA

2.NP

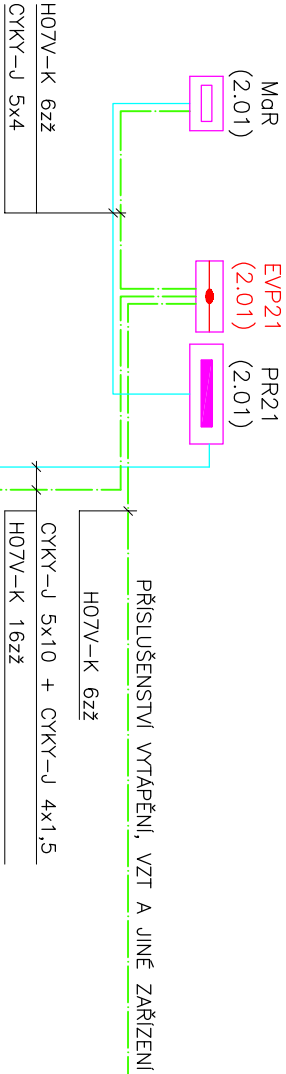

VENKOVNÍ PROSTOR

LEGENDA

- rozvaděč silnoproudý
- rozvaděč technologií
- PS rozpojovací skříň R19
- RE rozvaděč pro obchodní měření
- RH hlavní rozvaděč objektu
- PRx jednotlivé podružné rozvaděče
- RV rozvaděč výtahu
- RJ rozvaděč stávající budovy MŠ
- STA rozvaděč společné televizní antény
- EZS rozvaděč elektronické zabezpečovací signalizace
- DR rozvaděč strukturované kabeláže
- ekvipotenciální přípojnice

LEGENDA ČAR:

- běžná kabeláž CYKY
- ochranné vodiče H07V-K / H07V-U

ZÁKLADNÍ TECHNICKÉ ÚDAJE:

Rozvodné soustavy:

- 3NPE stř. 50Hz, 400/230V TN-S
- 3NPE stř. 50Hz, 400/230V TN-C-S
- 3PEN stř. 50Hz, 400/230V TN-C

Ochrana před úrazem elektrickým proudem bude zajištěna v souladu s ČSN 33 2000-4-41 ed.2, ČSN 33 2000-5-54 ed.3, a souvisejícími normami podle odkazů v těchto normách.

Ochrana při poruše je zajištěna ochranným pospojováním a automatickým odpojením od zdroje.

Ochrana před nebezpečným dotykem bude zajištěna izolací živých částí, krytí nebo přepážkami.

Zásuvkové okruhy (do 20A včetně) jsou navíc doplněny o doplňkovou ochranu proudovým chráničem s vybavovacím proudem 30mA.

Projektant	Ing.arch. Jan Linhart
Autor a HLP:	J.Linhart
Investor:	Puškino vo n. 4, 160 00, Praha 6 kancelář: C015, Křenova 5, 162 00 Praha 6 Tel: (+420) 777 644 325, e-mail: info@c015.cz
Místo:	Obec Třebotov, Kličná 69, 252 26 Třebotov IČ:00241741
Projektant částí	Třebotov, Hlavní 190, 252 26 areál školy
	Razím Blaták
	Dolany 589
	763 16

ROZŠÍŘENÍ KAPACIT ZŠ A MŠ Třebotov

Paré:

DOKUMENTACE PRO PROVÁDĚNÍ STAVBY

Objekt	SO 04 Nová budova
Část	D.1.4.1 Silnoproudá elektrotechnika
Zodpovědný projektant částí:	Razím Blaták
Vypracoval :	Razím Blaták
Příloha	Blokové schéma rozvaděčů, pospojování
	Číslo přílohy: D.1.4.1-9
	Datum: 09/2016
	Počet formátů A4 : 2
	Měřítko : -