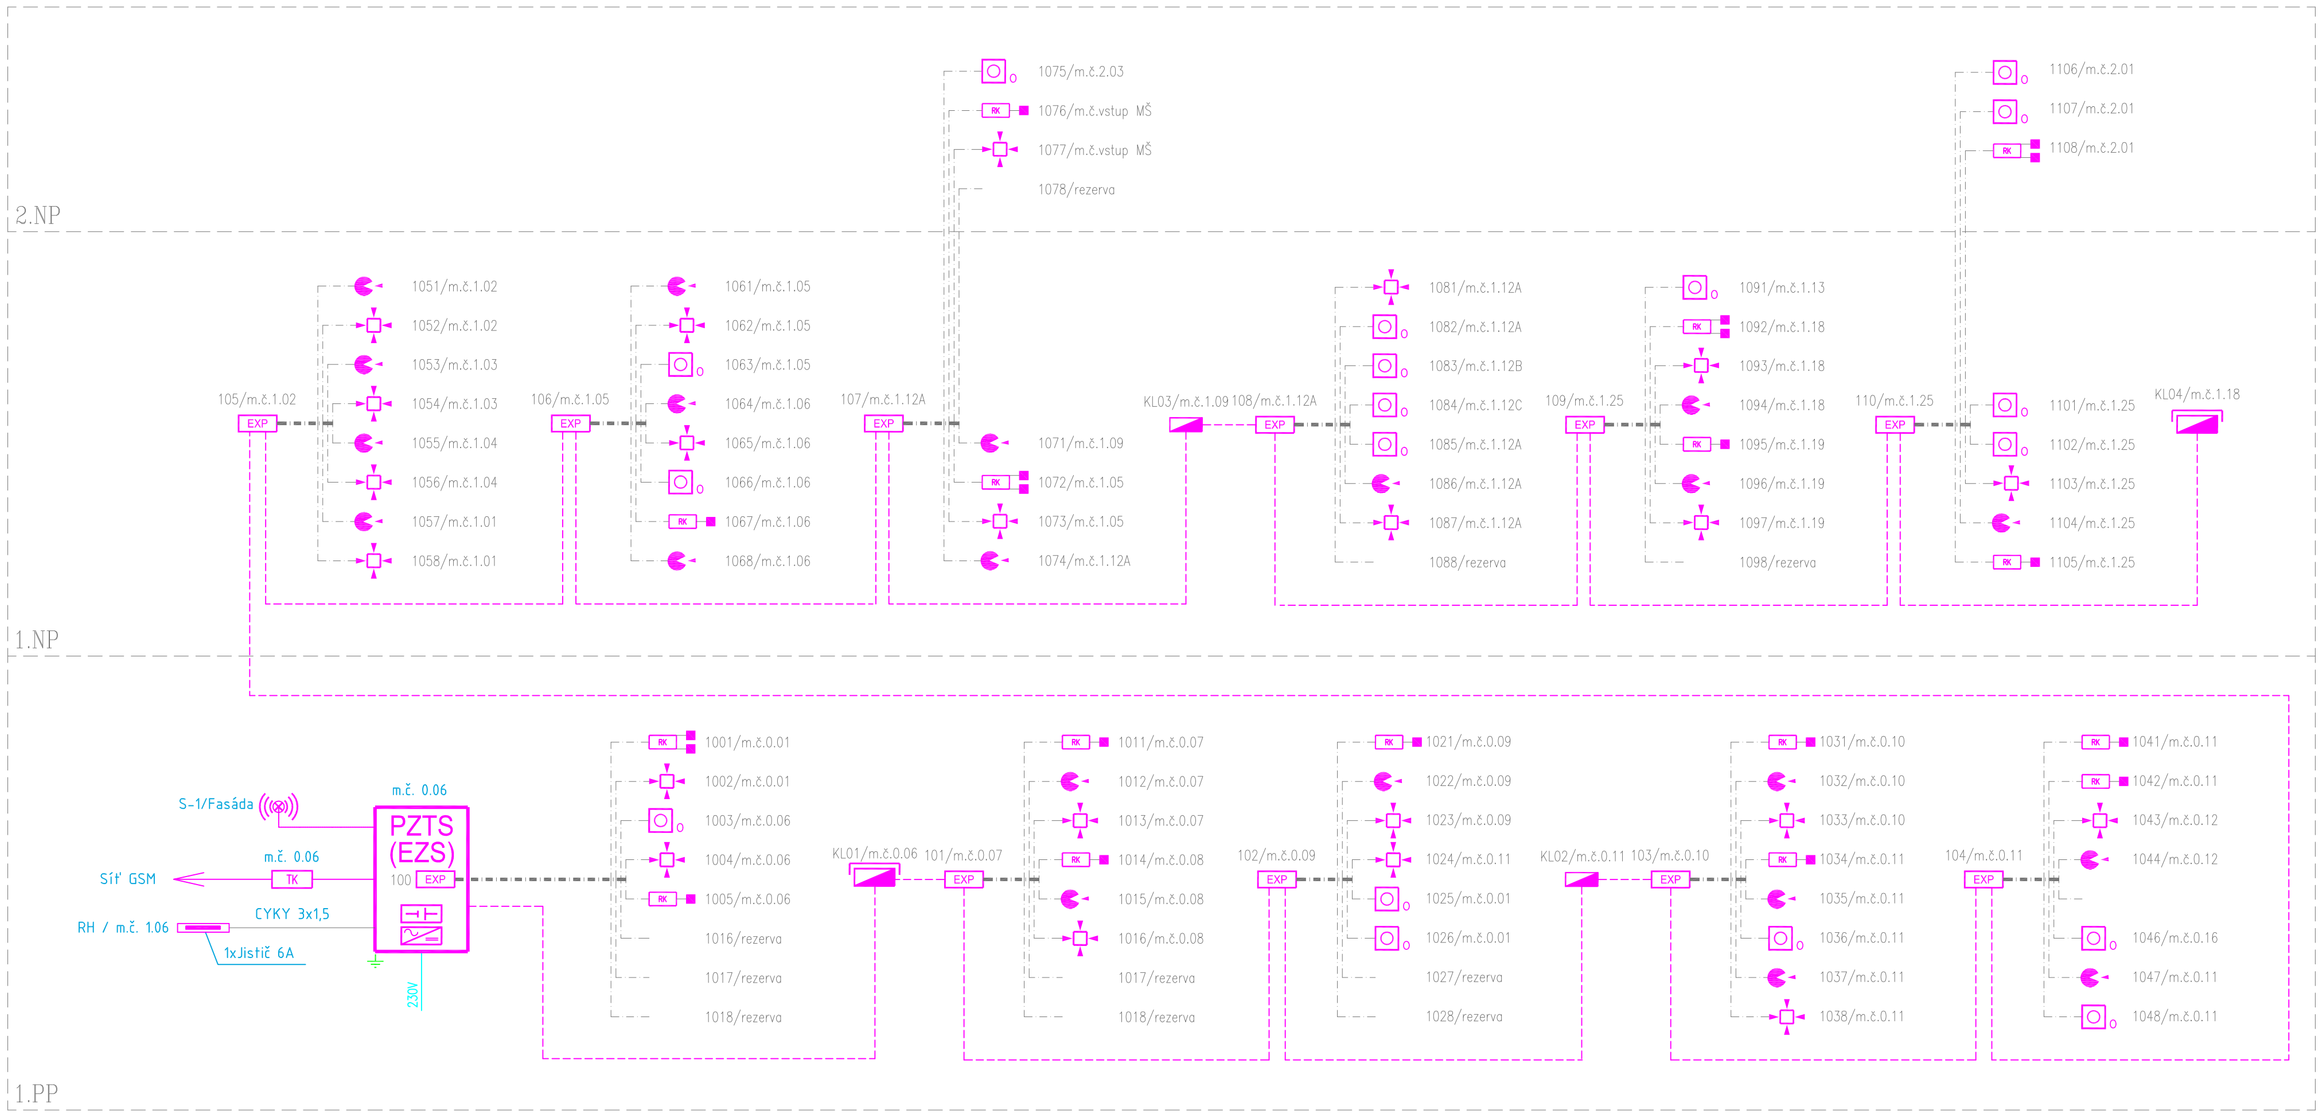

LEGENDA PZTS:

- PZTS – ÚSTŘEDNA
- PZTS – KLÁVESNICE
- PZTS – KONCENTRÁTOR
- PZTS – PASIVNÍ IR POHYBOVÉ ČIDLO
- PZTS – POHYBOVÉ ČIDLO–STROPNÍ
- PZTS – AUDIODETEKTOR
- PZTS – MAGNETICKÉ ČIDLO
- PZTS – KLÁVESNICE V KRYTU (UZAMYKATELNÉM)
- PZTS – AUTOMATICKÝ HLÁSIČ–OPTOKOUŘOVÝ
- PZTS – SVĚTELNÁ A AKUSTICKÁ SIGNALIZACE
- PZTS – TELEFONNÍ KOMUNIKÁTOR
- PZTS – TELEFONNÍ KOMUNIKÁTOR
- PZTS – KABEL LAM 6x2x1+2x0,5
- PZTS – KABEL SYKFY 3x2x0,5

Projektant
Ing.arch. Jan Linhart
Puškinovo n. 4, 160 00, Praha 6
kancelář: C015, Křenova 5, 162 00 Praha 6
Tel: (+420) 777 644 325, e-mail: info@c015.cz

Razítko

Autor a HIP:	J.Linhart
Investor:	Obec Třebotov, Klidná 69, 252 26 Třebotov IČ:00241741
Místo:	Třebotov, Hlavní 190, 252 26 areál školy

Projektant části
Jan Kupec
Koblovská 343/128, 725 29 Ostrava 29
Tel: (+420) 773 435 555, e-mail: kupec.projekce@seznam.cz

Razítko

ROZŠÍŘENÍ KAPACIT ZŠ A MŠ Třebotov

Paré:

DOKUMENTACE PRO PROVEDENÍ STAVBY

Objekt SO 04 NOVÁ BUDOVA

Část D.1.4.8 Slaboproudá zařízení

Zodpovědný projektant části:	Jan Kupec		
Vypracoval :	Jan Kupec	Datum:	11/2016
		Počet formátů A4 :	3
Příloha	PŘEHLEDOVÉ SCHÉMA PZTS	Měřítko :	-
		Číslo přílohy:	06