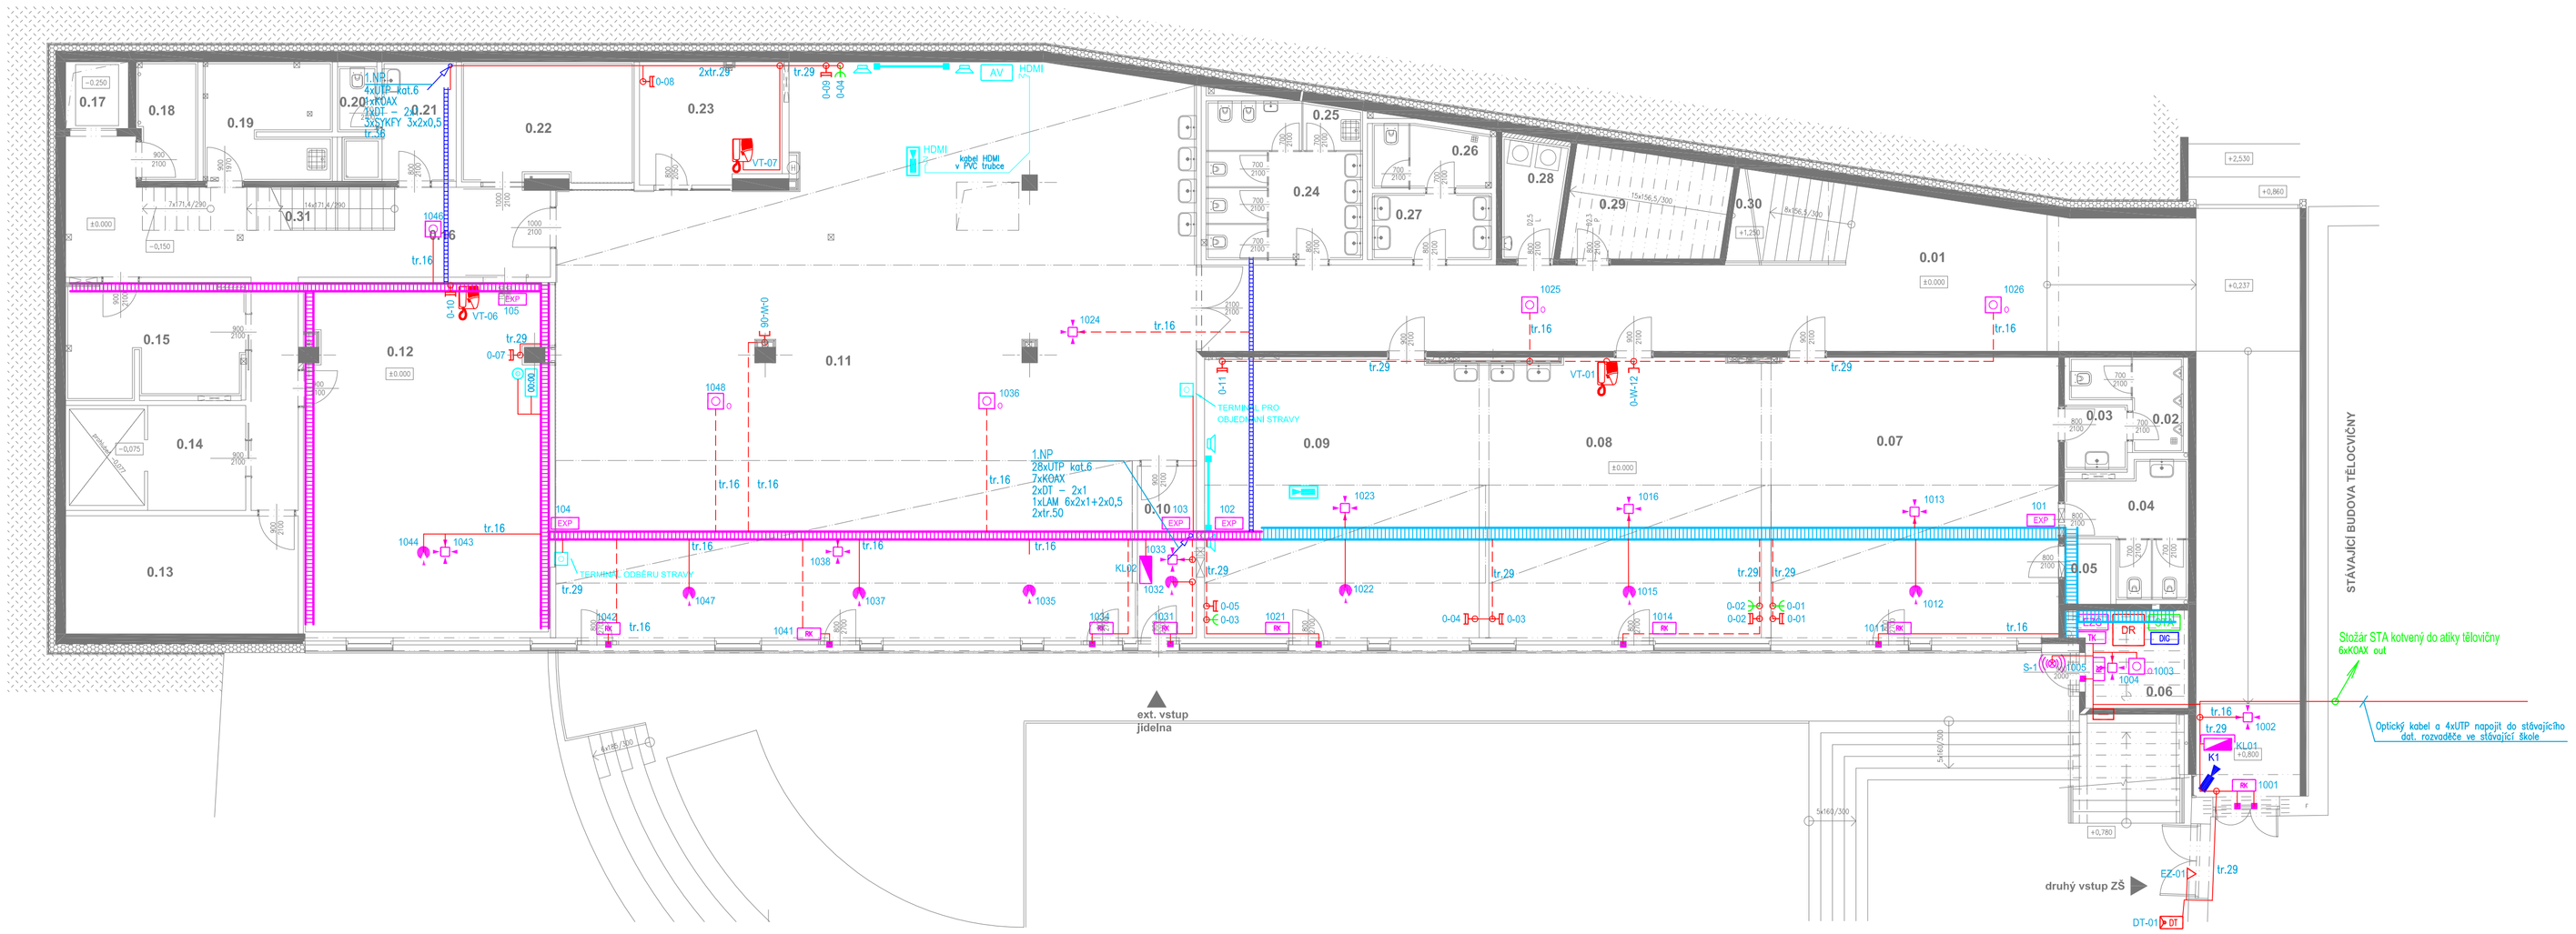

LEGENDA MÍSTNOSTÍ

Č.M.	NÁZEV MÍSTNOSTI	(m ²) PLOCHA	PODLAHA	STĚNA	STROP	POZNÁMKA
0,01	CHODBA	110,42	KD-K P.1	OS, malba	BP	keram. soál
0,02	WC M	4,91	KD-K dlaždice P.2	KO+3,15m	BP	sanitární příčky S.TZI
0,03	WC PŘEDSÍŇ	2,81	KD-K P.3	KO+3,15m	BP	
0,04	WC Ž	8,50	KD-K dlaždice P.2	KO+3,15m	BP	sanitární příčky S.TZI
0,05	SKLAD	1,94	KD-K P.3	OS, malba	BP	keram. soál
0,06	SKLAD	6,94	KD-K P.1	OS, malba	BP	keram. soál - ikabelstrojovoží
0,07	DRUŽINA - HERNA	54,08	vinyl P.4	OS, malba AO	BP AP-2.7m	dřev.obklad 1SM soušlem
0,08	DRUŽINA - PRACOVNA	50,58	vinyl P.4	OS, malba AO	BP AP-2.7m	KO s umyvadlo
0,09	DRUŽINA - MEDÍA	50,66	vinyl P.4	OS, malba AO	BP AP-2.7m	KO s umyvadlo 0,15 skrytem
0,10	ZÁDVEŘÍ	6,74	KD-K P.1	OS, malba	BP	keram. soál
0,11	KONEČNÁ/ČNÍ MÍSTNOST	215,41	KD-K P.1	OS, malba KO+3,15m	BP AP-2.7m	prostor pro zápasná kroužky
0,12	VARNA	56,85	KD-K dlaždice P.3	KO+3,15m	BP	
0,13	SUCHÝ SKLAD	17,88	KD-K P.6	OS, malba	BP	keram. soál
0,14	LEDNICOVÝ SKLAD	12,44	KD-K dlaždice P.6	OS, malba	BP	keram. soál nebalitryÚ.tou
0,15	HRUBÁ PŘÍPRAVA ZELENINY	13,73	KD-K dlaždice P.5	KO+2,10m	BP	
0,16	PŘÍJEM	38,96	KD-K P.6	OS, malba	BP	
0,17	VÝTAH	2,72	dlaždice P.3	beton zdivo/dlaždice		prefabet.0,250
0,18	SKLAD ODPADU	4,61	KD-K dlaždice P.5	KO+2,10m	BP	
0,19	ÚKLIDOVÁ MÍSTNOST	9,79	KD-K P.6	OS, malba KO+2,10m	BP	sikaflí j.pas.ankel
0,20	WC PERSONÁL	1,66	KD-K P.1	OS, malba KO+2,10m	BP	
0,21	ŠATNA SE SPRCHOU	7,14	KD-K P.1	OS, malba KO+2,10m	BP	prostor sprchy - hydroizol. stěrka
0,22	MYTÍ STOLNÍHO NÁDOBÍ	13,26	KD-K dlaždice P.10	KO+3,15m	BP	
0,23	PROVOZNÍ MÍSTNOST	11,20	KD-K P.1	OS, malba	BP	provoz.škvíra - vdečky,kar.soál
0,24	WC Ž	14,20	KD-K dlaždice P.2	KO+3,15m	BP	sanitární příčky S.TZI
0,25	ÚKLID	1,77	KD-K dlaždice P.2	KO+3,15m	BP	sanitární příčky S.TZI
0,26	WC M	4,72	KD-K dlaždice P.2	KO+3,15m	BP	sanitární příčky S.TZI
0,27	WC PŘEDSÍŇ	5,24	KD-K dlaždice P.2	KO+3,15m	BP	
0,28	PRÁDELNA	4,60	KD-K dlaždice P.2	OS, malba KO+2,10m	BP	keram. soál
0,29	SKLAD	10,65	KD-K P.1	OS, malba	BP	šatna družina, keram. soál
0,30	SCHODIŠTĚ	17,34	vinyl P.2	OS		
0,31	SCHODIŠTĚ	7,02	KD-K P.1	OS		
		769,97				

KD–NL..KERAMICKÁ DLAŽBA NEKLUZNÁ
KO..KERAMICKÝ OBKLAD
AO..AKUSTICKÝ OBKLAD
AP..AKUSTICKÝ PODHLED
BP..BETÓN POHLEDOVÝ
OS..OMÍTKA STAROVÁ

LEGENDA SK:

- DR – DATOVÝ ROZVÁDĚČ
- TR.x – TELEKOMUNIKAČNÍ ROZVÁDĚČ, ROZHRANÍ JTS TELEFÓNICA O2
- ZÁSUVKA SK 2x RJ-45
- ZÁSUVKA SK 1xRJ-45

LEGENDA AV:

- AV – AV TECHNIKA, OVLÁDACÍ MÍSTO
- AV – DATAPROJEKTOR
- AV – PROMÍTACÍ PLÁTNO
- OZV – REPRODUKTOR NÁSTĚNNÝ

LEGENDA DT:

- DT – ELEKTRICKÝ VRÁTNÝ, VIDEOTABLO
- DT – EL. MAGNETICKÝ ZÁMEK
- DT – VIDEOTELEFON

LEGENDA EZS:

- EZS – ÚSTŘEDNA
- EZS – KLÁVESNICE
- EZS – KLÁVESNICE V KRYTU (UZAMYKATELNÉM)
- EXP – EZS – KONCENTRÁTOR
- EZS – ZVUKOVÝ DETEKTOR
- EZS – PASIVNÍ IR POHYBOVÉ ČIDLO
- EZS – POHYBOVÉ ČIDLO–STROPNÍ
- EZS – MAGNETICKÉ ČIDLO
- IM – EZS – ROZVODNÁ KRABICE, OCHRANNÝ MIKROSPÍNAČ
- EZS – TEPELNÝ HLÁSIČ
- TK – EZS – TELEFONNÍ KOMUNIKÁTOR

LEGENDA CCTV:

- DG – CCTV – DIGITÁNÍ ZÁZNAM
- CCTV – VNITŘNÍ KAMERA
- CCTV – VENKOVNÍ KAMERA

LEGENDA STA:

- STA – AKTIVNÍ ROZVÁDĚČ
- I-01 – STA – ZÁSUVKA SATELITNÍ

LEGENDA OS:

- 00:00 – OS – DISPLEJ
- OS – OBJEDNÁVKOVÝ TERMINÁL
- OS – ODBAVOVACÍ TLAČÍTKO

LEGENDA KT:

- kabelový žlab MERKUR 2 100x50
- kabelový žlab MERKUR 2 200x50
- kabelový žlab MERKUR 2 300x50
- KABEL. TRASA V TRUBCE PVC VE ZDI POD OMÍTKOU
- KABEL. TRASA V TRUBCE V PODLAZE VYŠŠÍHO PODLAŽÍ
- KRABICE PŘÍSTROJOVÁ KU 68
- KRABICE KO 125
- KRABICE KT 250

POZNÁMKA: KABEL. TRASY KE KONCOVÝM PRVKŮM BUDOU VEDEN KONSTRUKCÍ PODLAHY VYŠŠÍHO PODLAŽÍ (POKUD MOŽNO)

Projektant
Ing.arch. Jan Linhart
Puškinovo n. 4, 160 00, Praha 6
kancelář: C015, Křenova 5, 162 00 Praha 6
Tel: (+420) 777 644 325, e-mail: info@c015.cz

Razítko

Autor a HIP:	J.Linhart
Investor:	Obec Třebotov, Klidná 69, 252 26 Třebotov IČ:00241741
Místo:	Třebotov, Hlavní 190, 252 26 areál školy

Projektant části
Jan Kupec
Koblovská 343/128, 725 29 Ostrava 29
Tel: (+420) 773 435 555, e-mail: kupec.projekce@seznam.cz

Razítko

ROZŠÍŘENÍ KAPACIT ZŠ A MŠ Třebotov

Paré:

DOKUMENTACE PRO PROVEDENÍ STAVBY

Objekt SO 04 NOVÁ BUDOVA

Část D.1.4.8 Slaboproudá zařízení

Zodpovědný projektant části:	Jan Kupec		
Vypracoval :	Jan Kupec	Datum:	11/2016
		Počet formátů A4 :	6
Příloha	PŮDORYS 1.PP	Měřítko :	1:100
		Číslo přílohy:	02