



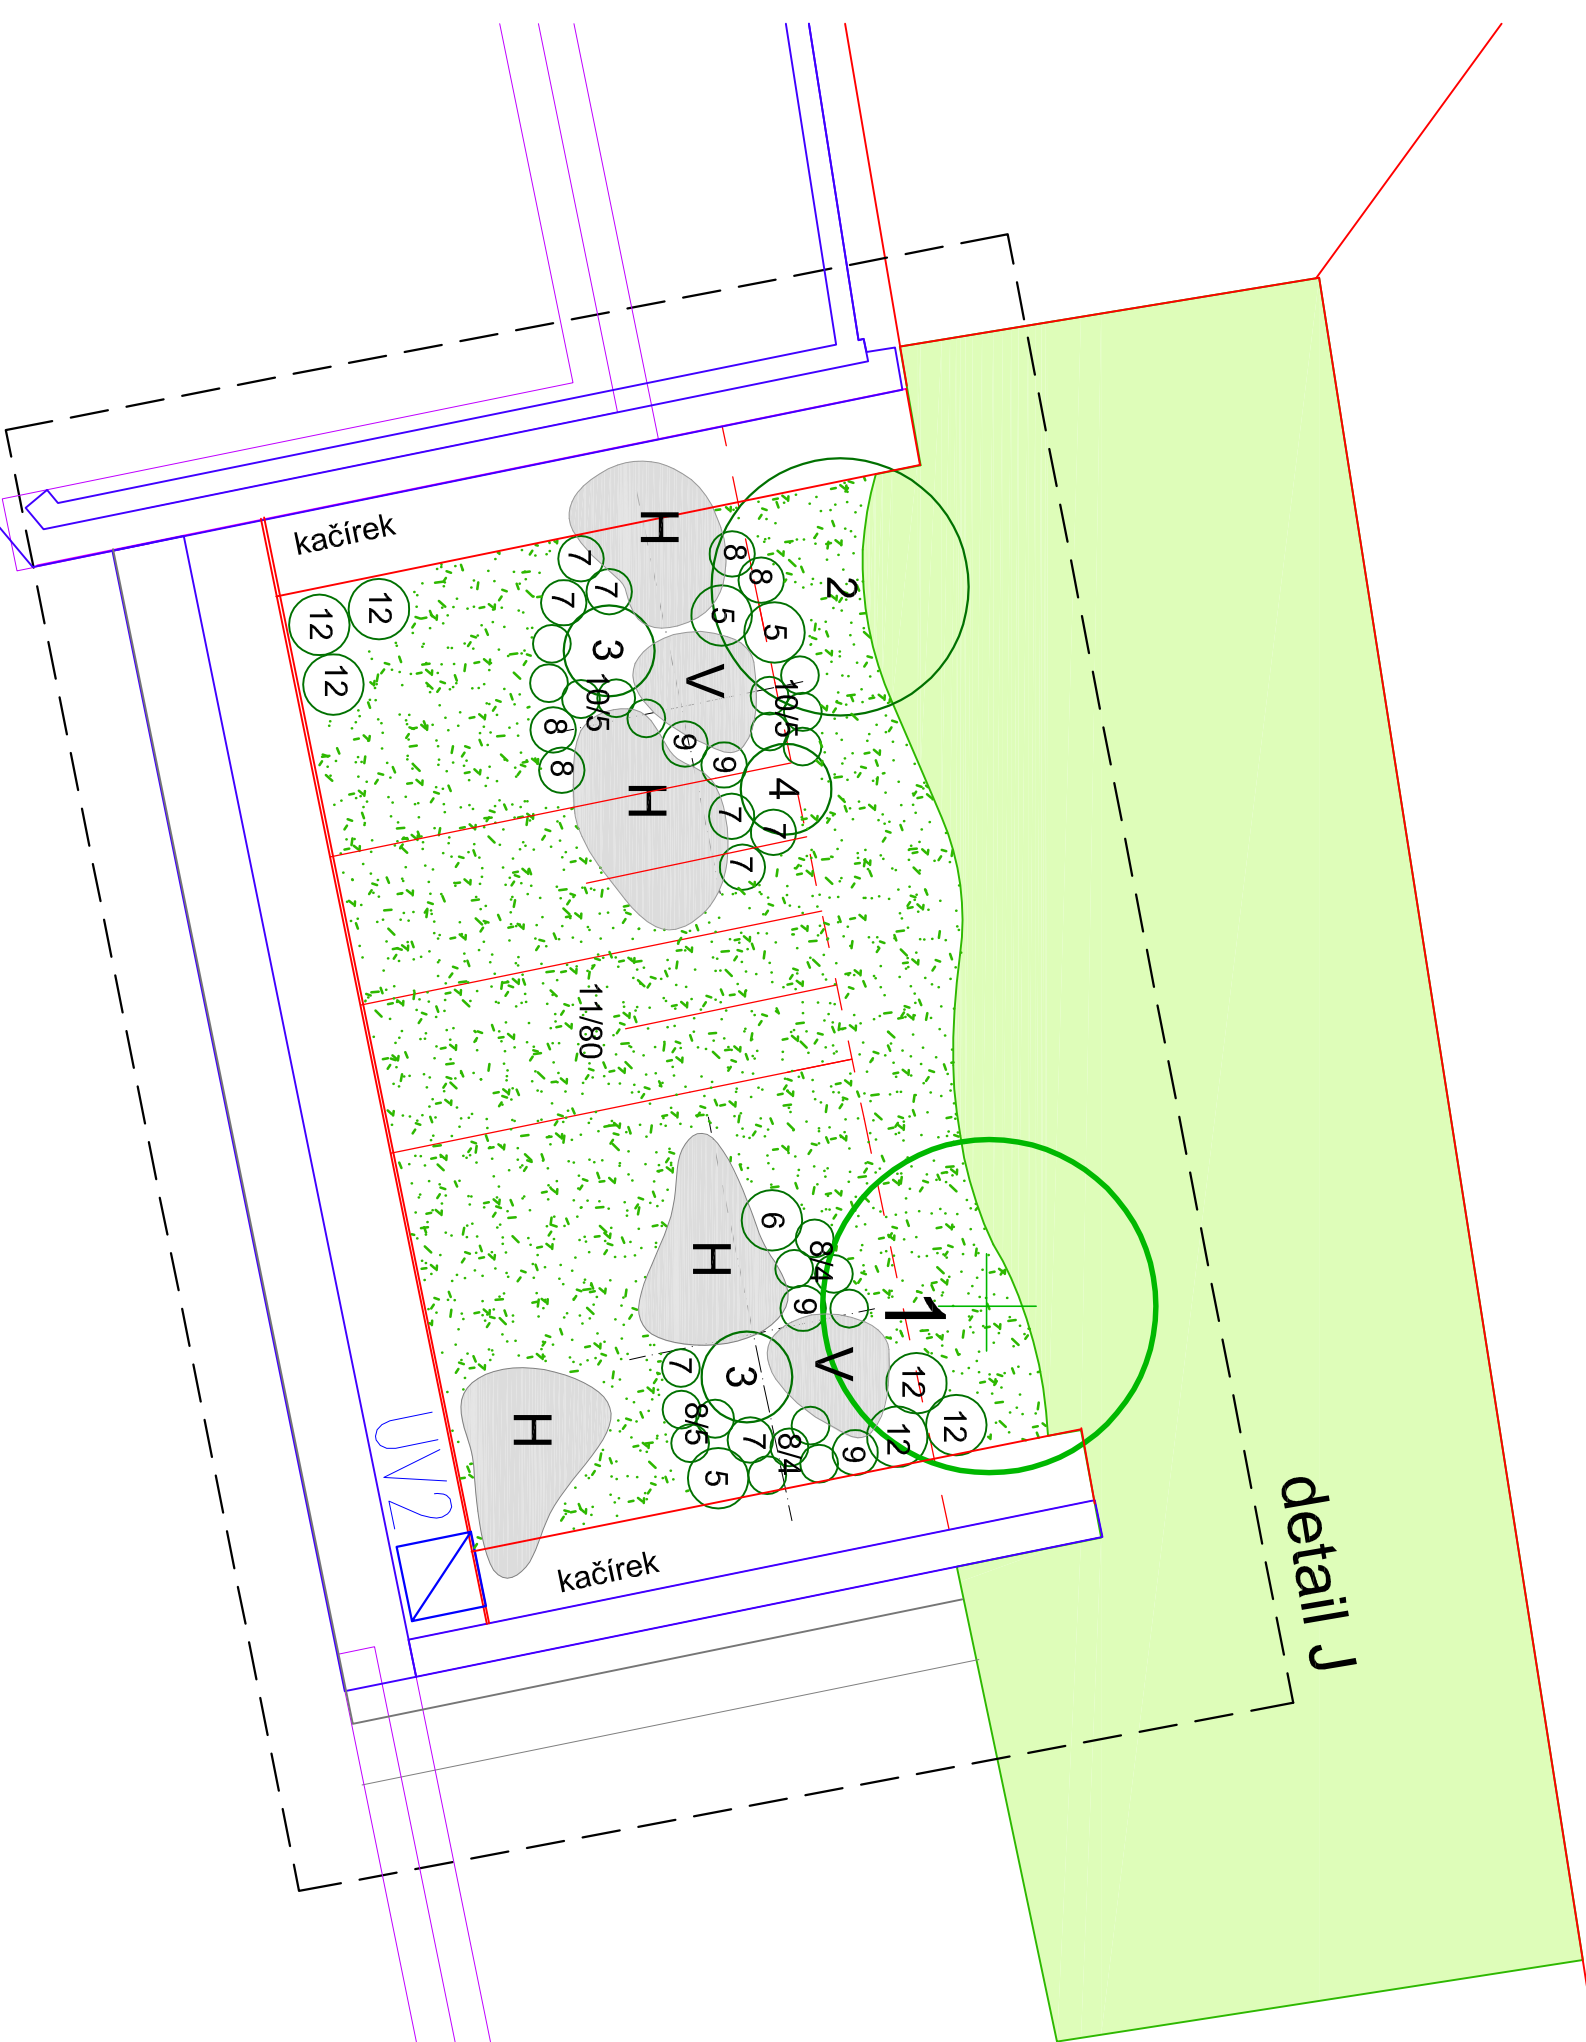

- LEGENDA
- STROMY LISTNATÉ
 - KEŘE
 - PLAZIVÉ DŘEVINY nebo nízko sečený trávník
 - TRVALKY
 - TRÁVNÍK
 - KAMENY HORIZONTÁLNÍ
 - KAMENY VERTIKÁLNÍ

- ACER PALMATUM "ATROPURPUREUM" - JAVOR DLANITOLISTÝ
- MAGNOLIA STELLATA - MAGNOLIE HVĚZDNATÁ
- RHODODENDRON IMPEDITUM - PĚNIŠNÍK OBŤÍŽENÝ, NÍZKÉ KULTIVARY
- RHODODENDRON REPENS - HYBRID - PĚNIŠNÍK PLAZIVÝ
- ANEMONE HUPEHENSIS - SASANKA JAPONSKÁ
- LIGULARIA PRZEWALSKEI - POPELIVKA
- HOSTA SP. - BOHYŠKA
- HEUCHERA BRIZOIDES - DLUŽIČKA
- BERGENIA CORDIFOLIA - KYSALA
- CAREX MONTANA - OSTRICE HORSKÁ
- EUONYMUS FORTUNEI "MINIMUS" - BRSLÉN FORTUNEŮV, PLAZIVÝ 5 ks/m²
- MATTEUCCIA STRUTHIOPTERIS - PĚROVNÍK PŠTROSI (KAPRADINA)

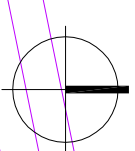

Projektant Ing.arch. Jan Linhart

Puskinovo n. 4, 160 00, Praha 6
kancelář: CO15, Křenova 5, 162 00 Praha 6
Tel: (+420) 777 644 325, e-mail: info@cd15.cz

Autor a HIP: J.Linhart

Investor Obec Třebotov, Kladná 69, 252 26 Třebotov IČ:00241741
Město: Třebotov, Hlavní 190, 252 26 areál školy

Projektant Části

Ing. Jan Šteflíček - atelier zahrada
Ladova 1019/11 163 00 Praha 6
tel.: 777 812264, e-mail: jan.steflicek@seznam.cz



ROZŠÍŘENÍ KAPACIT ZŠ A MŠ Třebotov

DOKUMENTACE PRO PROVÁDĚNÍ STAVBY

Objekt SO 05 ČTÚ a sadovnické úpravy

Část venkovní úpravy

Zodpovědný projektant část: Ing. Jan Šteflíček
Vyraboval: Ing. Jan Šteflíček

Datum: 11/2016
Počet formátů A4: 2A4
Měřítko: 1:50
Příloha DETAIL J - JAPONSKÁ ZAHŘÁDKA

Číslo přílohy: D.1.05.3