

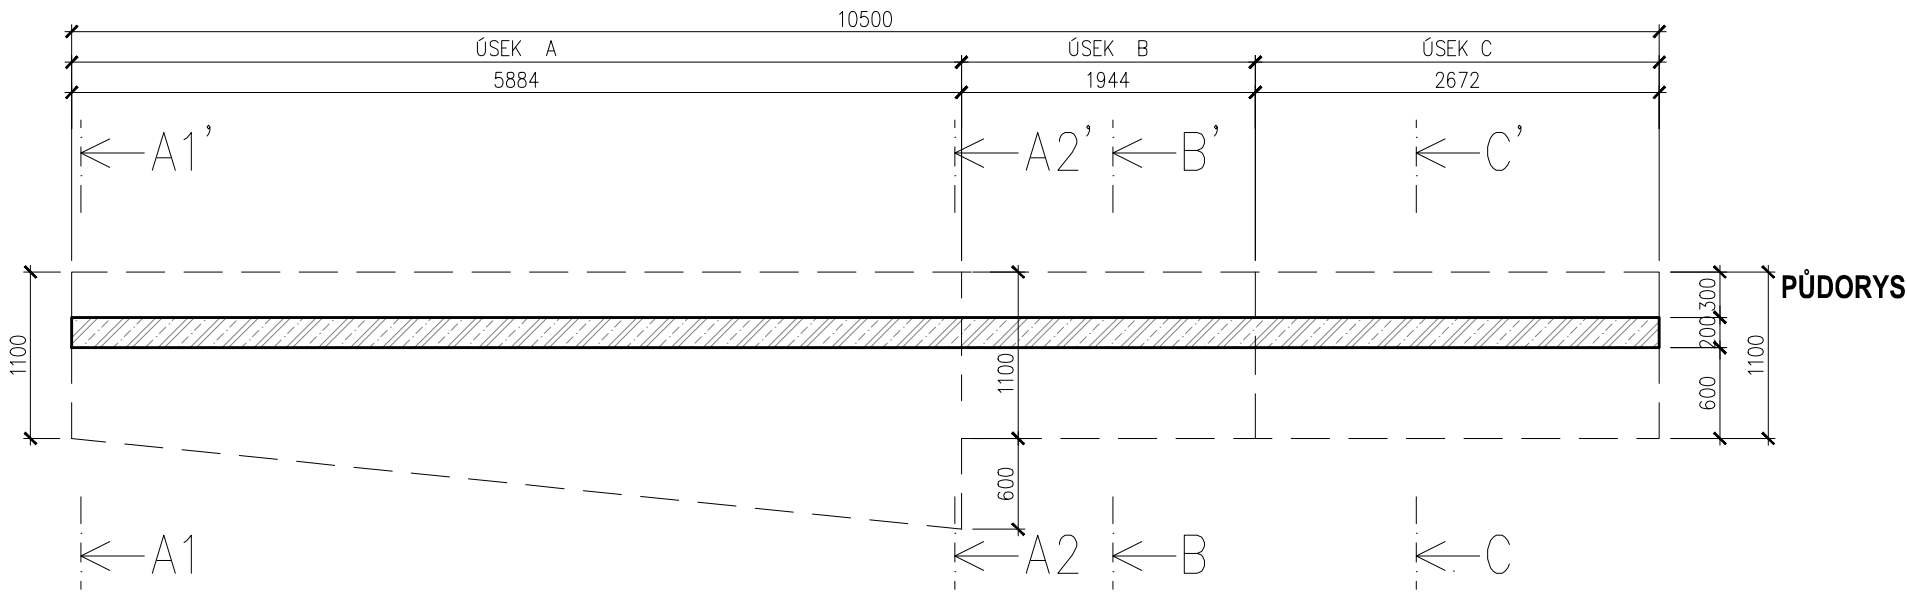
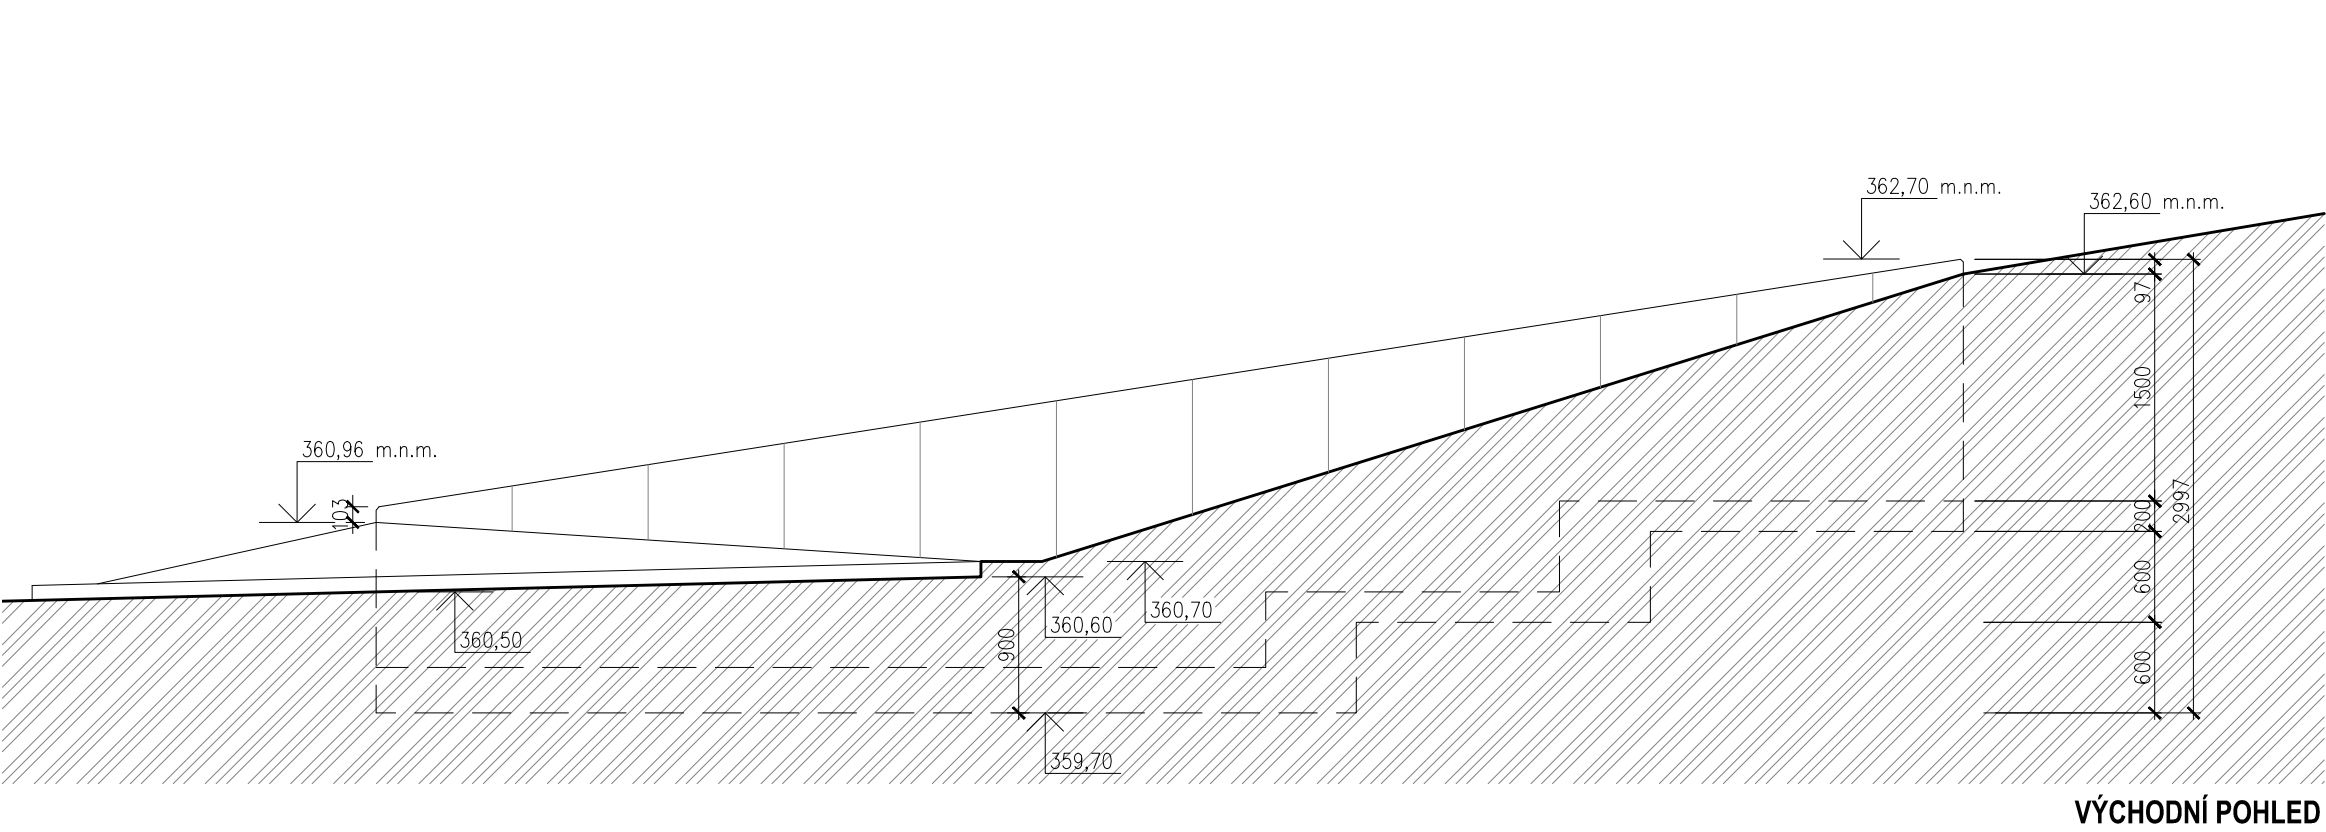
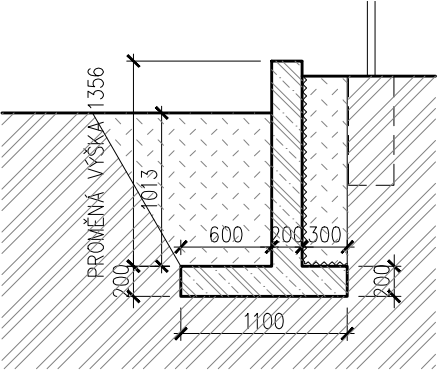
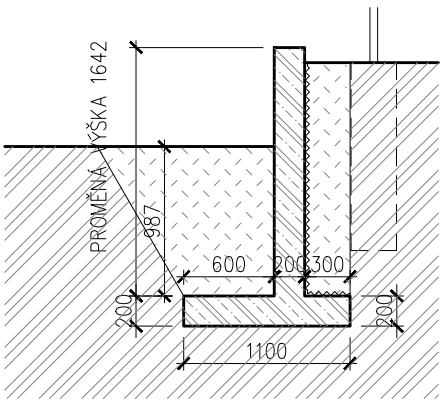


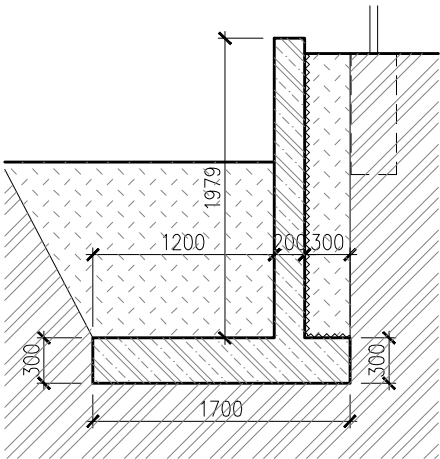

LEGENDA MATERIÁLŮ:

- ŽELEZOBETON
- PROSTÝ BETON
- ŠTĚRKOVÝ ZÁSY
- HUTNĚNÝ ZÁSY
- PŮVODNÍ ZEMINA

pozn.:
- skladbu bednění pro betonáž je nutno nechat odsouhlasit AD kvůli otisku
- při výkopu bude třeba zajistit stávající plot
- horní okraj nopové fólie ochránit lištou proti zatékání v úrovni terénu

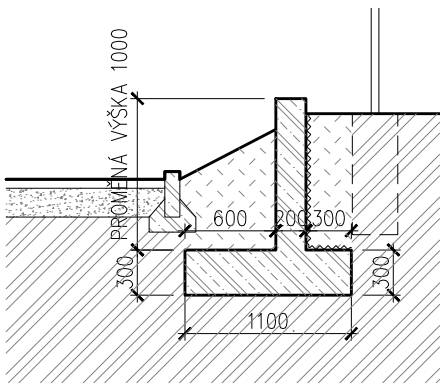

Výškový systém Bpv
Souřadnicový systém S-JTSK
±0,000 = 356,94 m.n.m.

ROZŠÍŘENÍ KAPACIT ZŠ A MŠ Třebotov

SO 06 Venkovní objekty a hřiště

OBJ 01 - opěrka u zásobování

Datum: 10/2016

M 1:50

01