


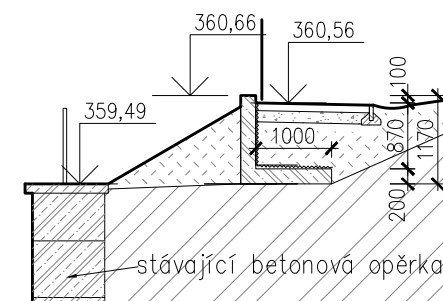


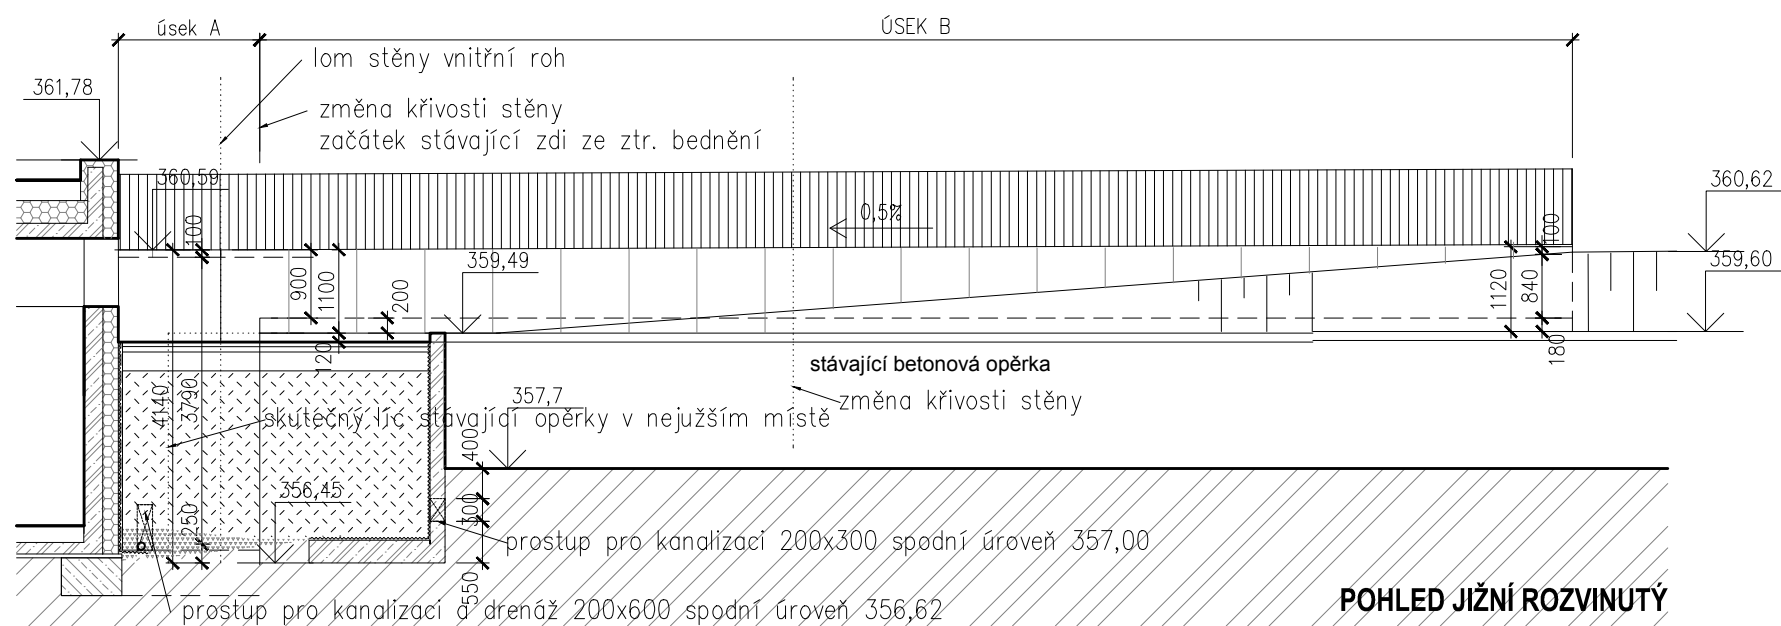


ŘEZ A-A' - ÚSEK B

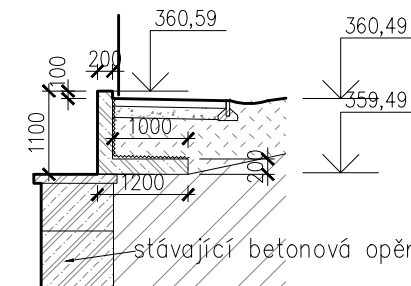


ŘEZ B-B' - ÚSEK B

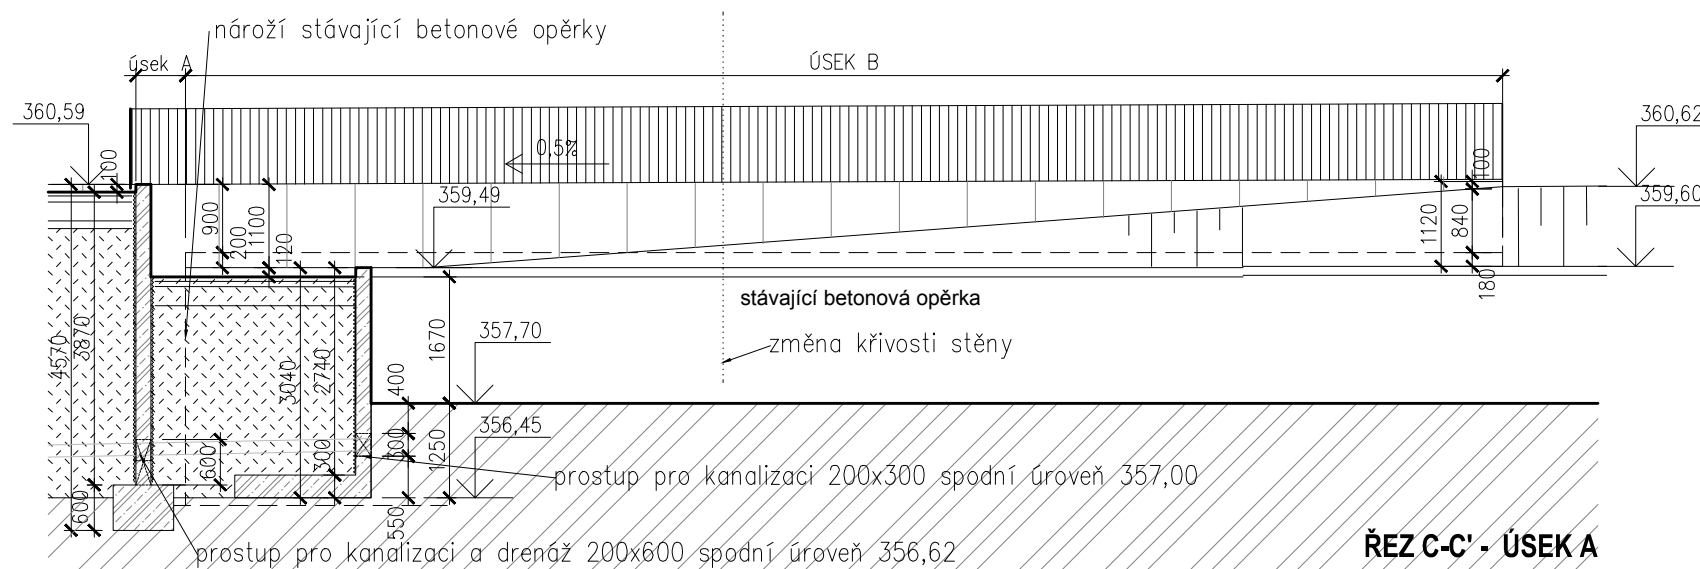

ŘEZ C-C' - ÚSEK A

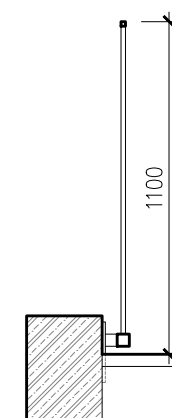

ŘEZ

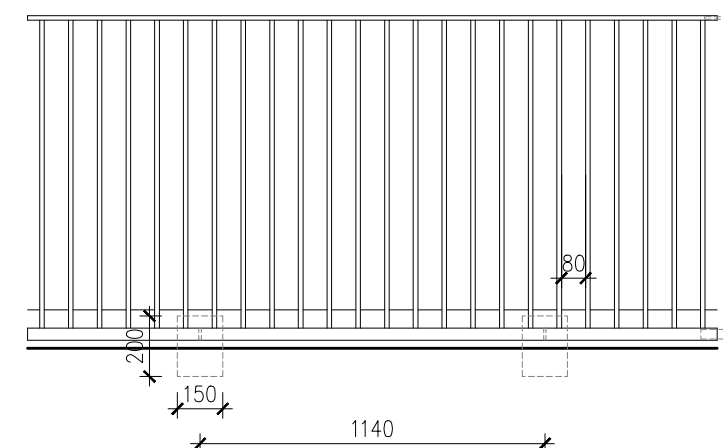

POHLED NA TYPICKÝ MODUL Z VNITŘNÍ STRANY

DETAIL ZÁBRADLÍ M 1:25

LEGENDA MATERIÁLŮ

	ŽELEZOBETON
	BETON PROSTÝ
	HUTNĚNÝ ZÁSYP
	PŮVODNÍ ZEMINA
	ŠTĚRKOVÝ ZÁSYP

pozn.:

- skladbu bednění pro betonáž je nutno nechat odsouhlasit AD kvůli otisku
- detaily zábradlí ve výkresech PSV SO 04
- jednotlivé moduly zábradlí zkoseny dle sklonu opěrky (šprušle zůstanou svislé)
- horní okraj nopové fólie ochránit lištou proti zatékání v úrovni terénu
- celková délka zábradlí 19,2m

Výškový systém Bpv
Souřadnicový systém S-JTSK
±0,000 = 356,94 m.n.m.

ROZŠÍŘENÍ KAPACIT ZŠ A MŠ Třebotov


SO 06 Venkovní objekty a hřiště

OBJ 04 - opěrka u spojovacího krčku

Datum: 10/2016

M 1:100

04

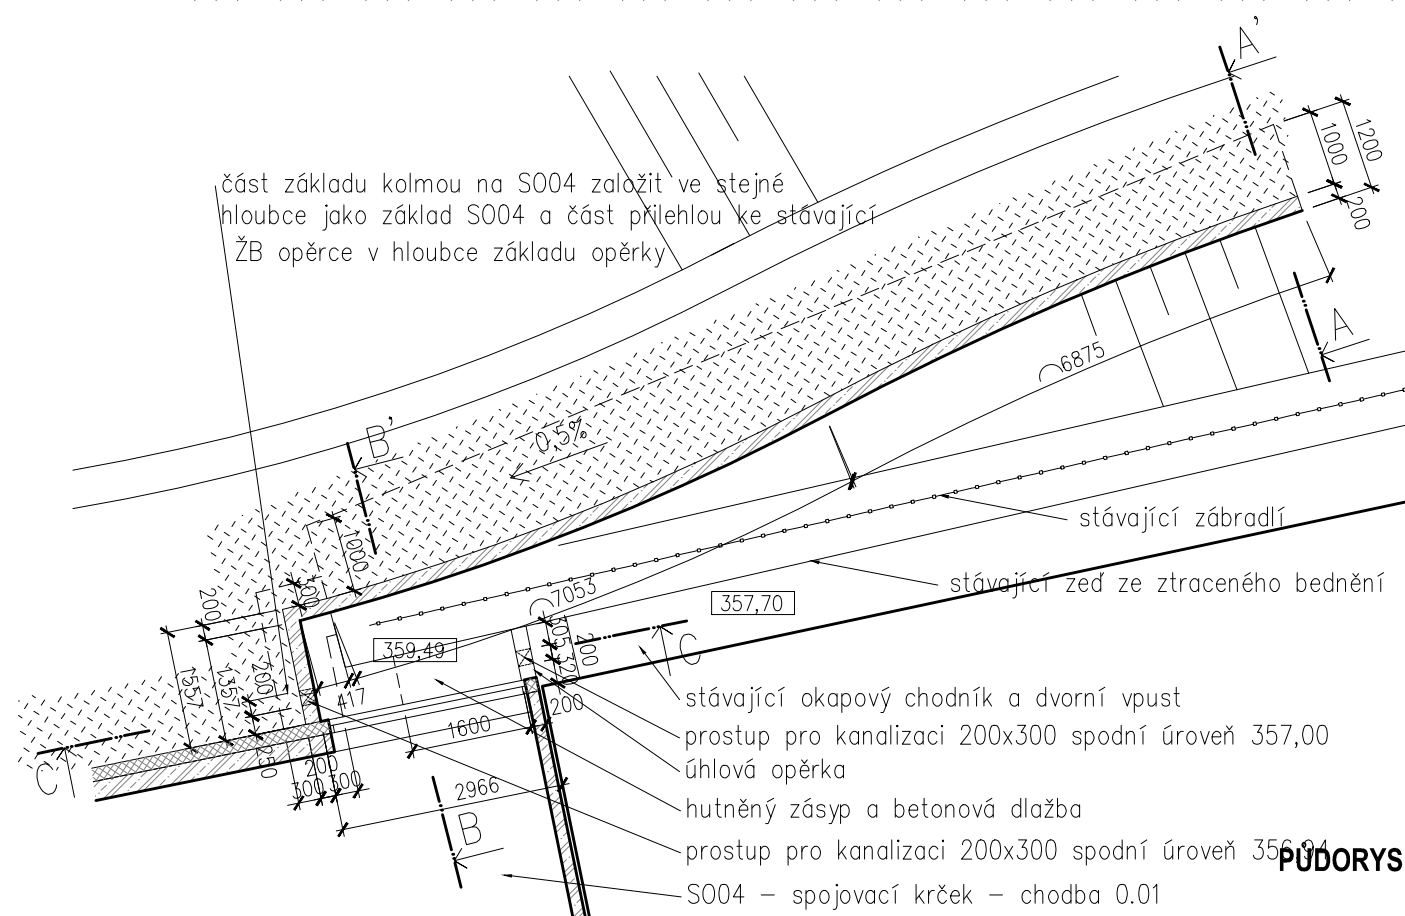

PŮDORYS