




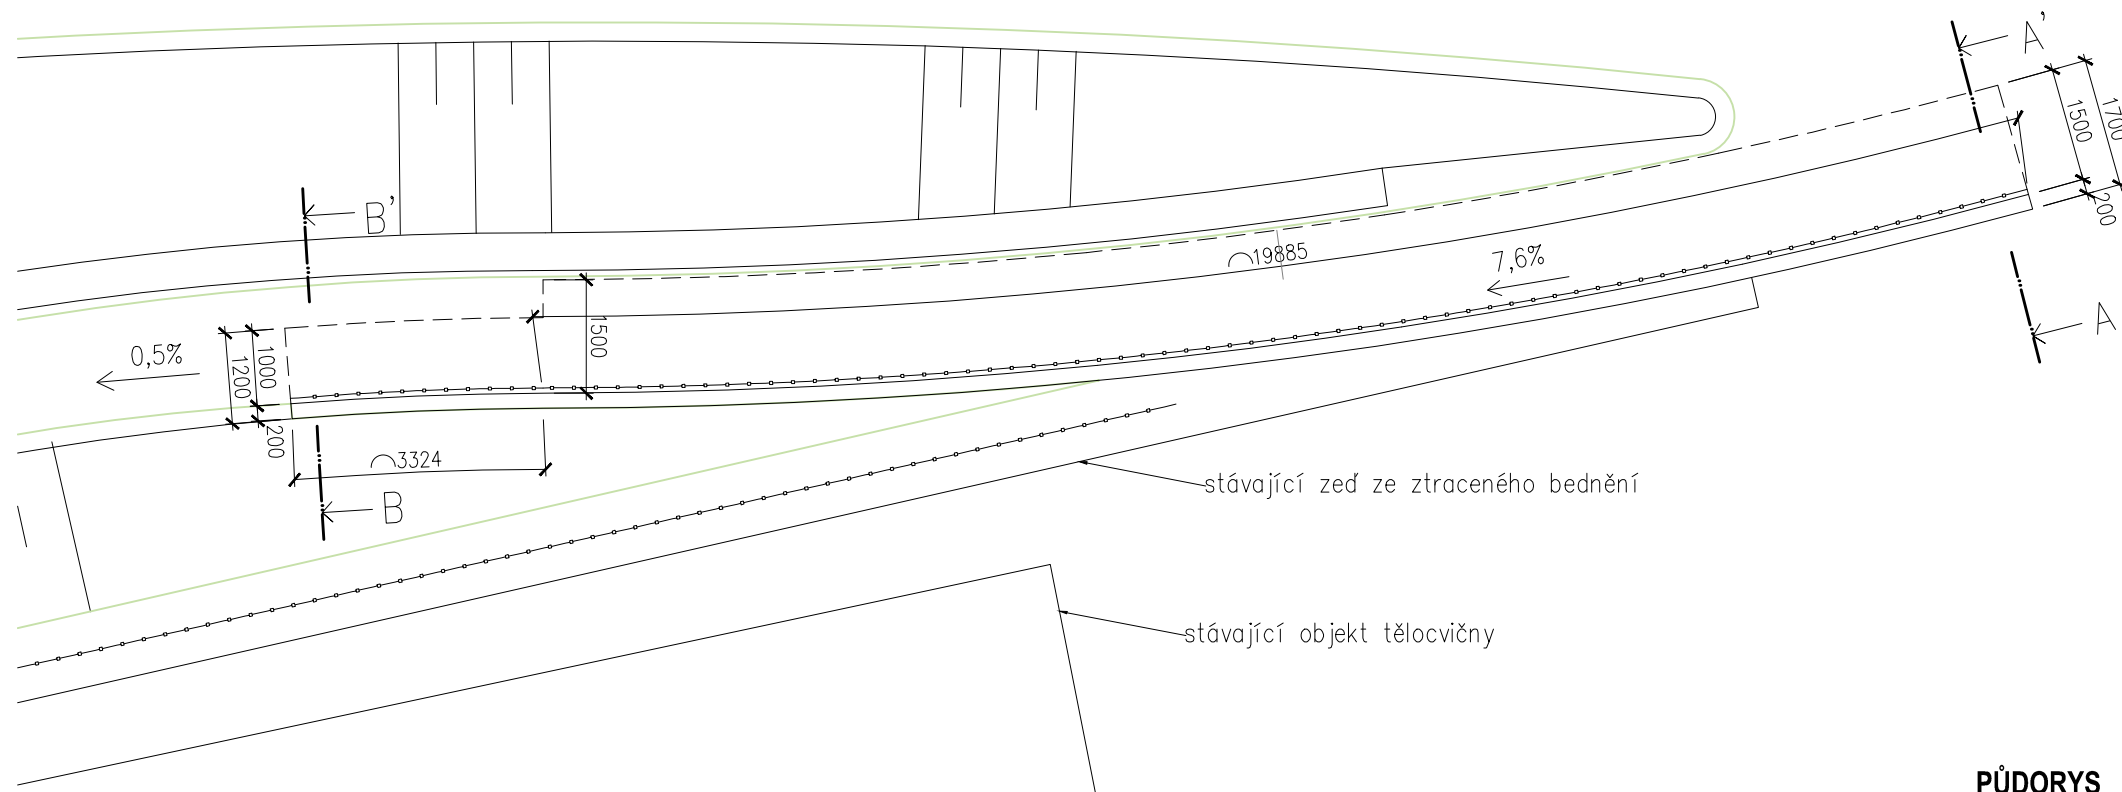


PŮDORYS

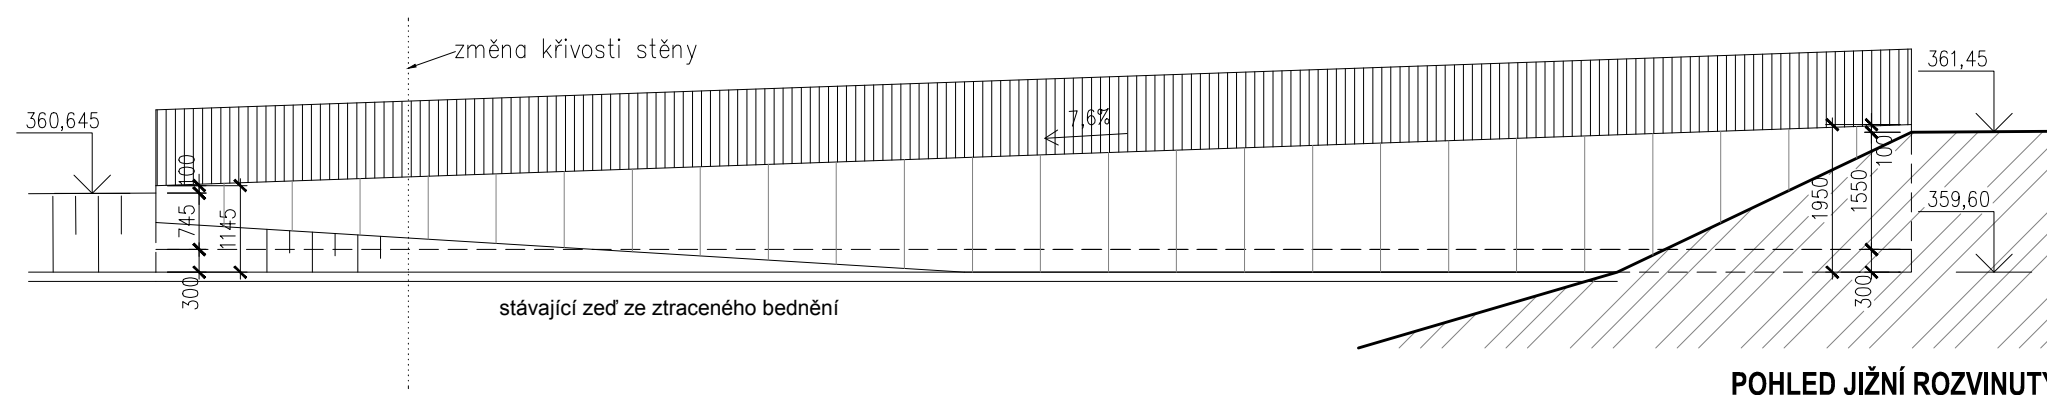

POHLED JIŽNÍ ROZVINUTÝ

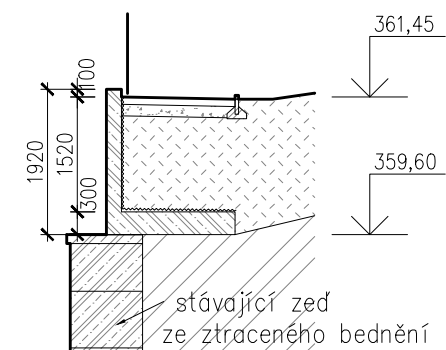


ŘEZ A-A'

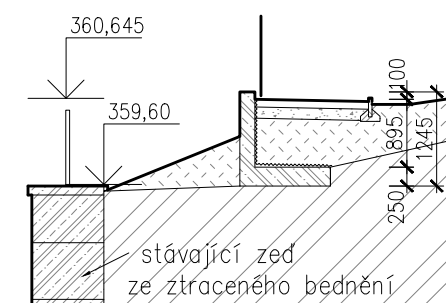

ŘEZ B-B'

LEGENDA MATERIÁLŮ

	ŽELEZOBETON
	BETON PROSTÝ
	HUTNĚNÝ ZÁSYP
	PŮVODNÍ ZEMINA
	ŠTĚRKOVÝ ZÁSYP

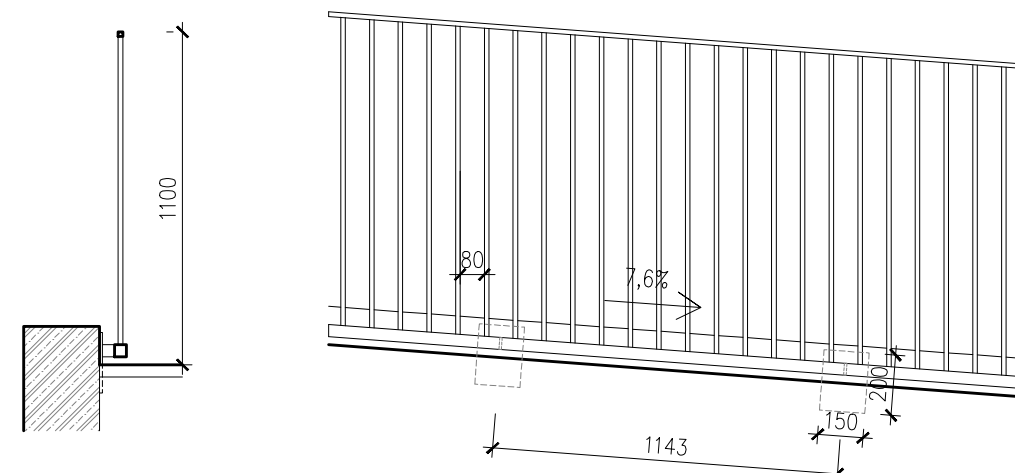

REZ

POHLED NA TYPICKÝ MODUL Z VNITŘNÍ STRANY

DETAIL ZÁBRADLÍ M 1:25

pozn.:

- skladbu bednění pro betonáž je nutno nechat odsouhlasit AD kvůli otisku
- jednotlivé moduly zábradlí zkoseny dle sklonu opěrky (špruše zůstanou svislé)
- detaily zábradlí ve výkresech PSV SO 04
- horní okraj nopové fólie ochránit lištou proti zatékání v úrovni terénu
- celková délka zábradlí 23,2m

ROZŠÍŘENÍ KAPACIT ZŠ A MŠ Třebotov

SO 06 Venkovní objekty a hřiště

OBJ 05 - opěrka vpravo nad tělocvičnou

Výškový systém Bpv
Souřadnicový systém S-JTSK
±0,000 = 356,94 m.n.m.

Datum: 10/2016

M 1:100

05