
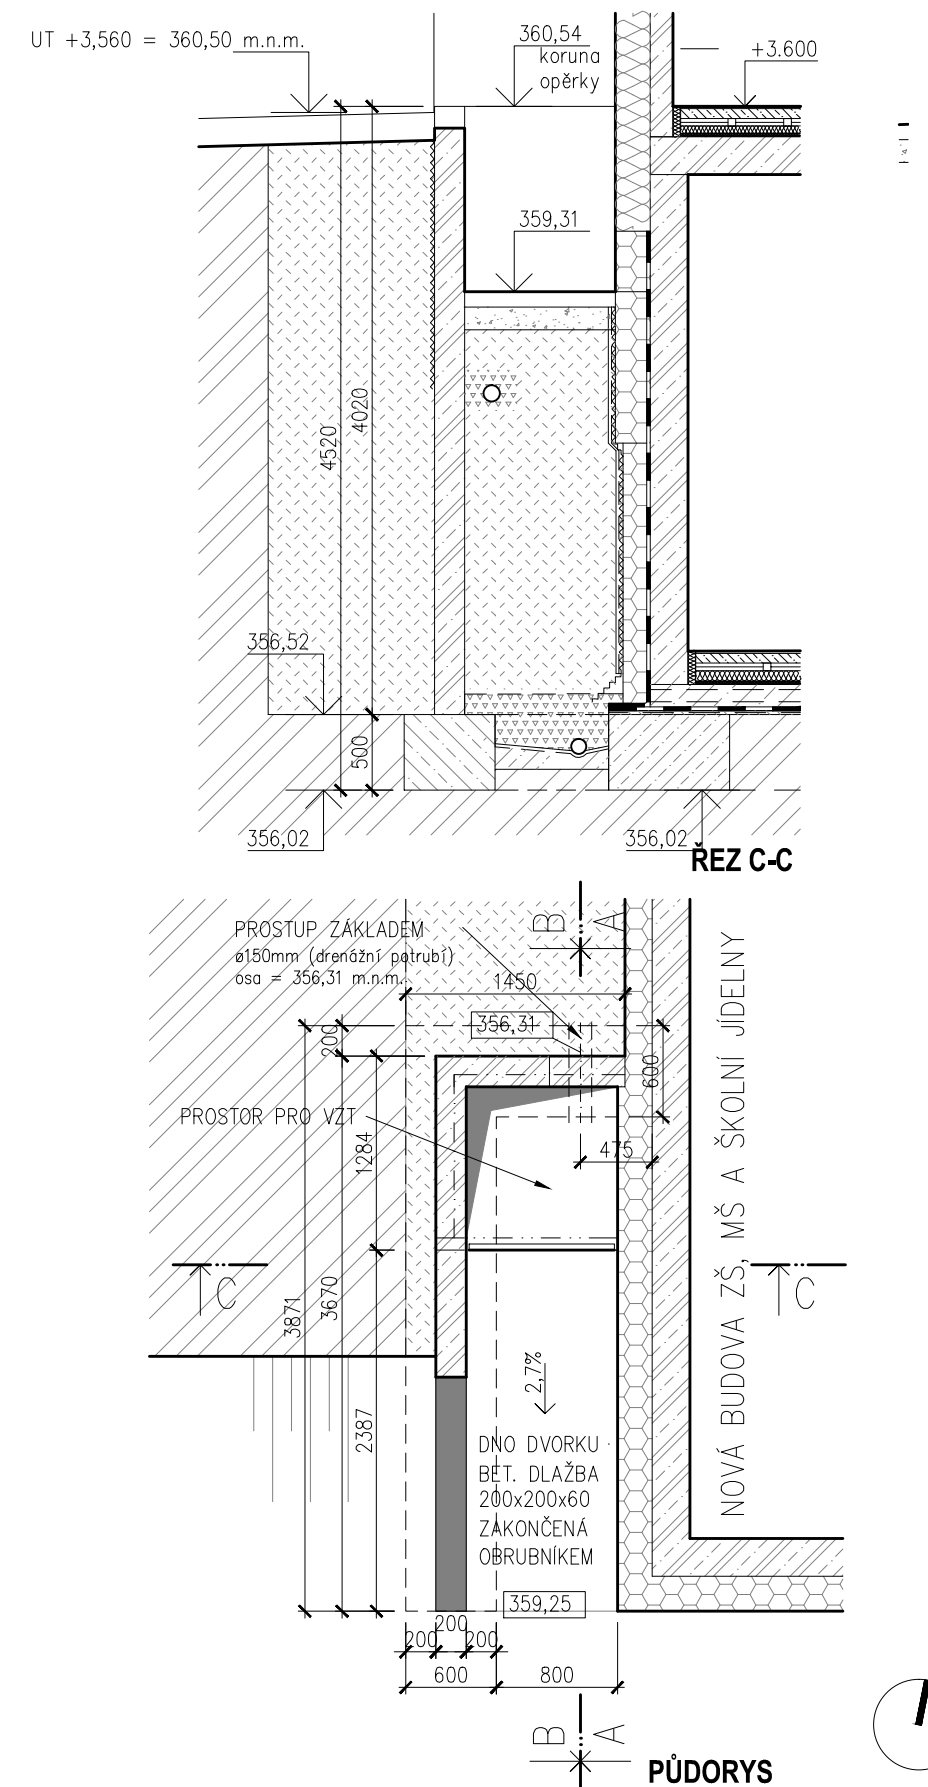


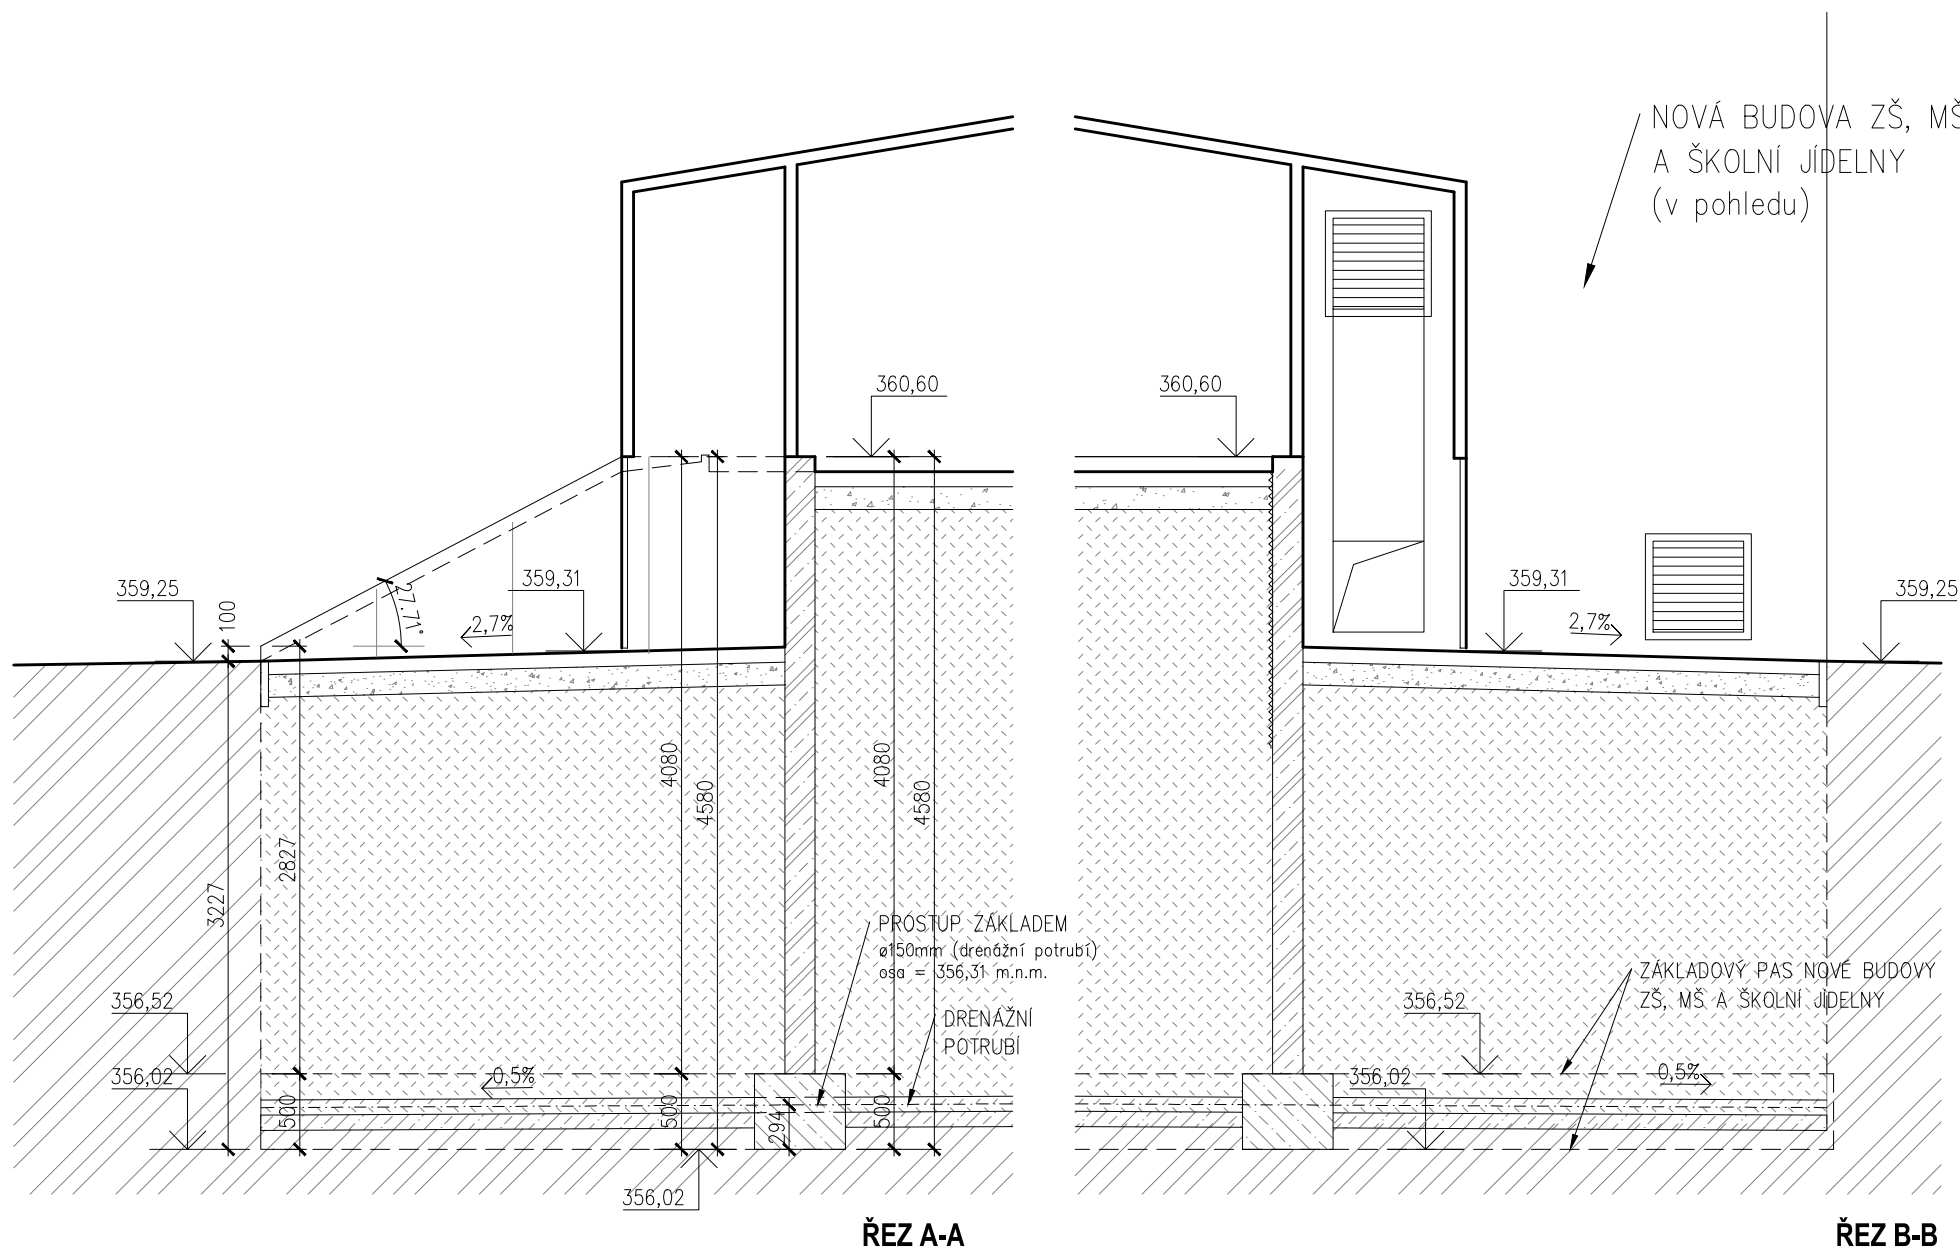

pozn.:
-skladbu bednění pro betonáž je nutno
nechat odsouhlasit AD kvůli otisku

Výškový systém Bpv
Souřadnicový systém S-JTSK
±0,000 = 356,94 m.n.m.

ROZŠÍŘENÍ KAPACIT ZŠ A MŠ Třebotov

Datum: 10/2016

SO 06 Venkovní objekty a hřiště

M 1:50

OBJ 06 - opěrka u VZT výdechu, vlevo dole hlavního objektu

06