




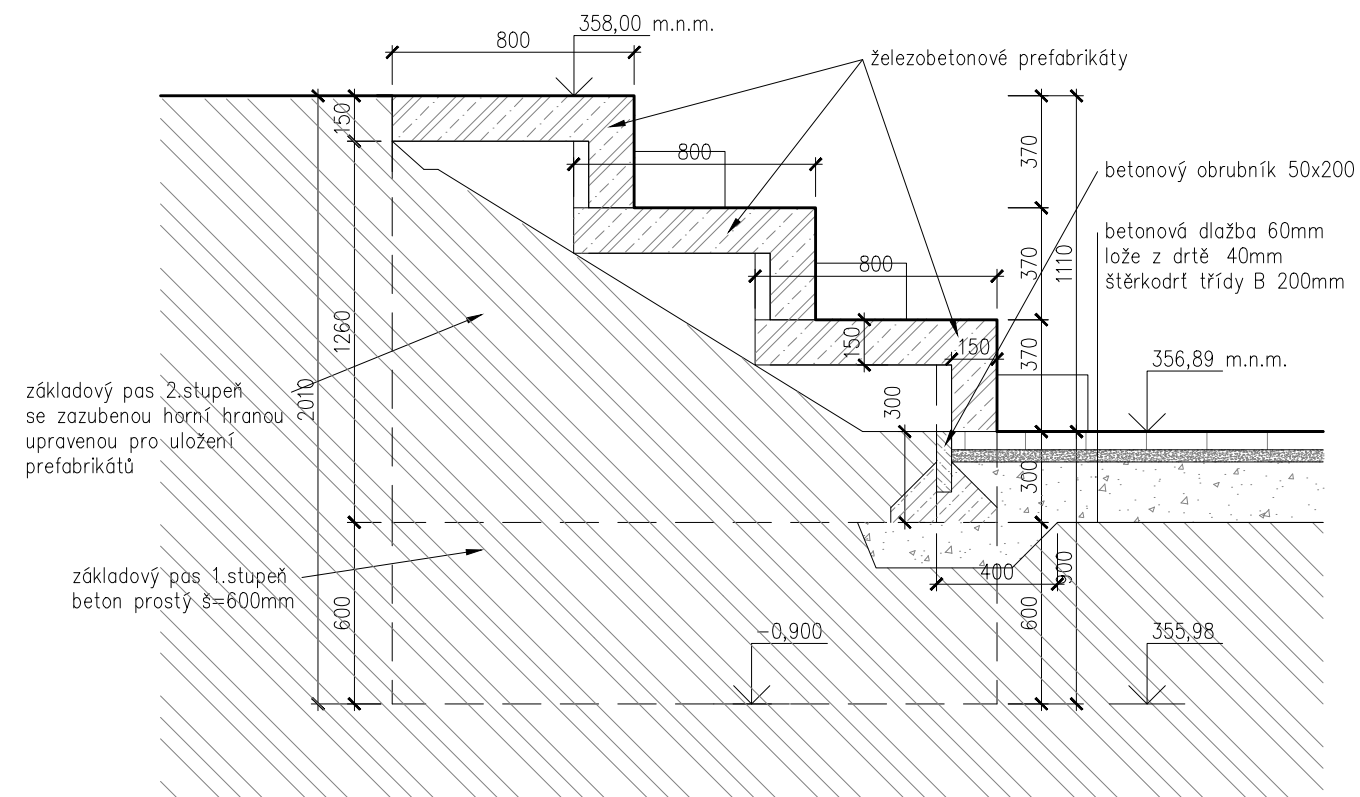

ŘEZ A-A M 1:25

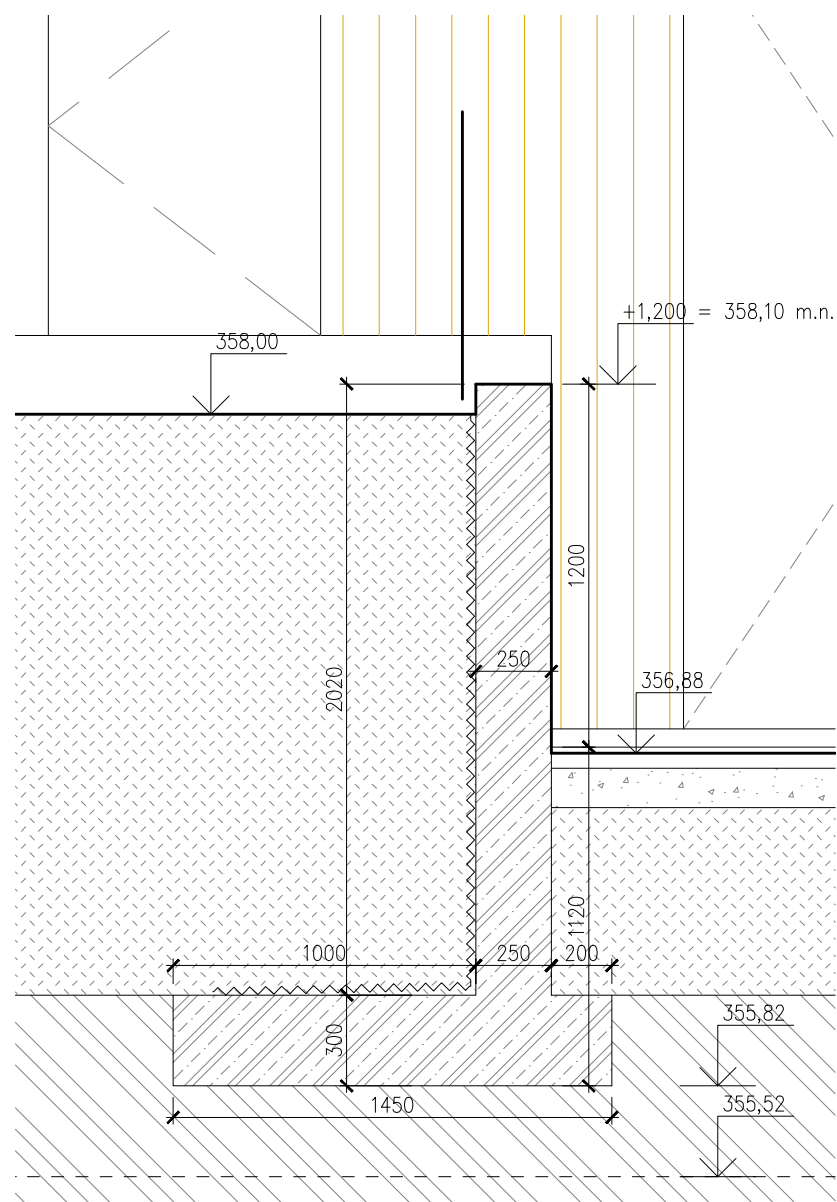


ŘEZ B-B M 1:25

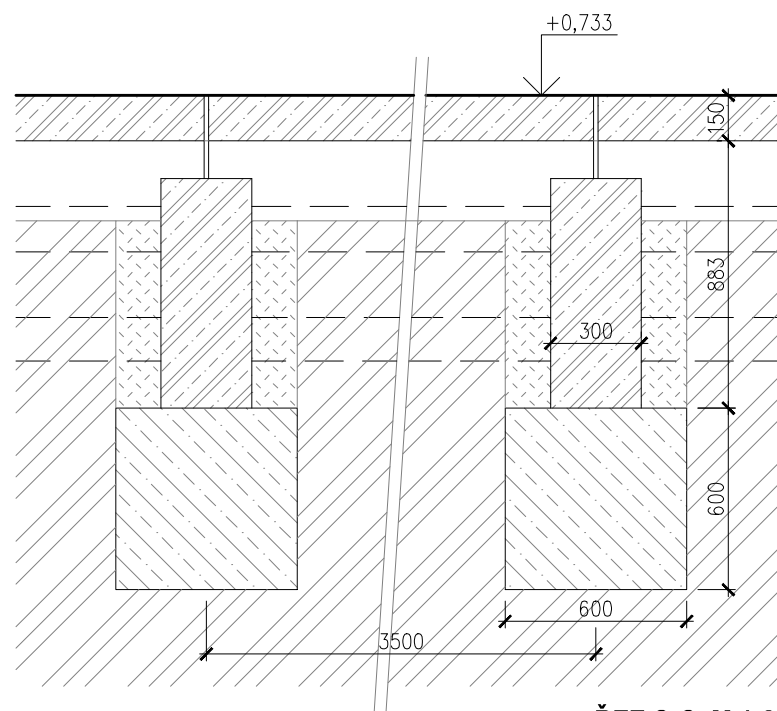


ŘEZ C-C M 1:25

LEGENDA MATERIÁLŮ

	ŽELEZOBETON
	BETON PROSTÝ
	HUTNĚNÝ ZÁSYP
	PŮVODNÍ ZEMINA
	ŠTĚRKOVÝ ZÁSYP

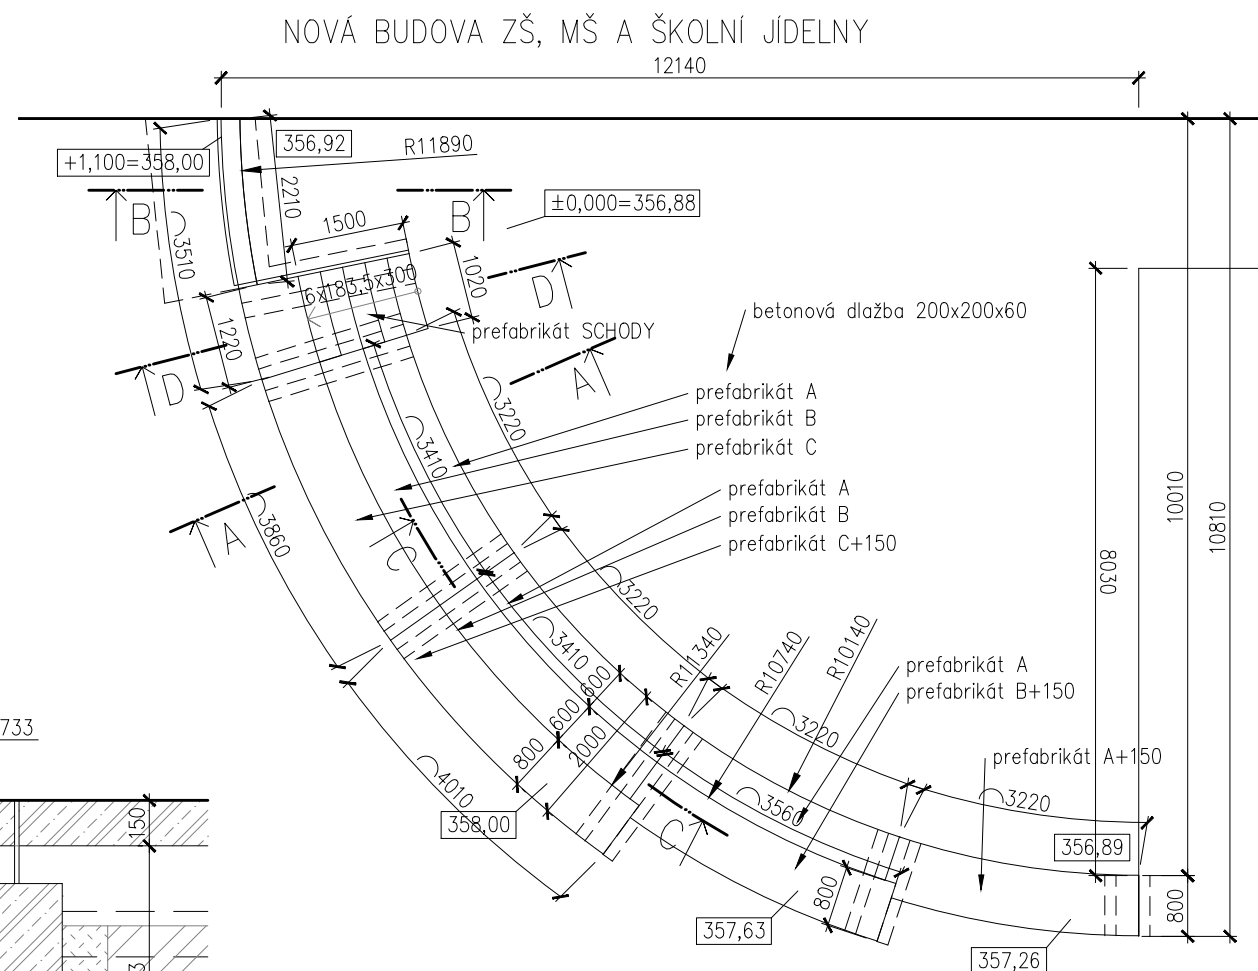

PŮDORYS M 1:100

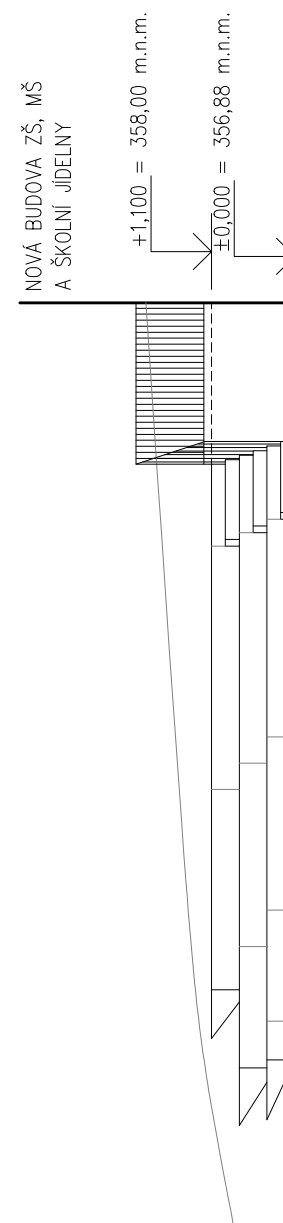

VÝCHODNÍ POHLED

pozn.:

- skladbu bednění pro betonáž je nutno nechat odsouhlasit AD kvůli otisku
- zábradlí na schodech zkoseno dle sklonu schodiště (špruše zůstanou svislé)
- detaily zábradlí ve výkresech PSV SO 04
- horní okraj nopové fólie ochránit lištou proti zatékání v úrovni terénu
- prefabrikáty z pohledového betonu:

typ A – 4x
typ B – 3x
typ C – 2x
typ SCHODY – 1x

ROZŠÍŘENÍ KAPACIT ZŠ A MŠ Třebotov

SO 06 Venkovní objekty a hřiště

OBJ 07 - opěrka a schody amfiteátru




Výškový systém Bpv
Souřadnicový systém S-JTSK
±0,000 = 356,88 m.n.m.



Datum: 10/2016

M 1:100, 1:25

A 07

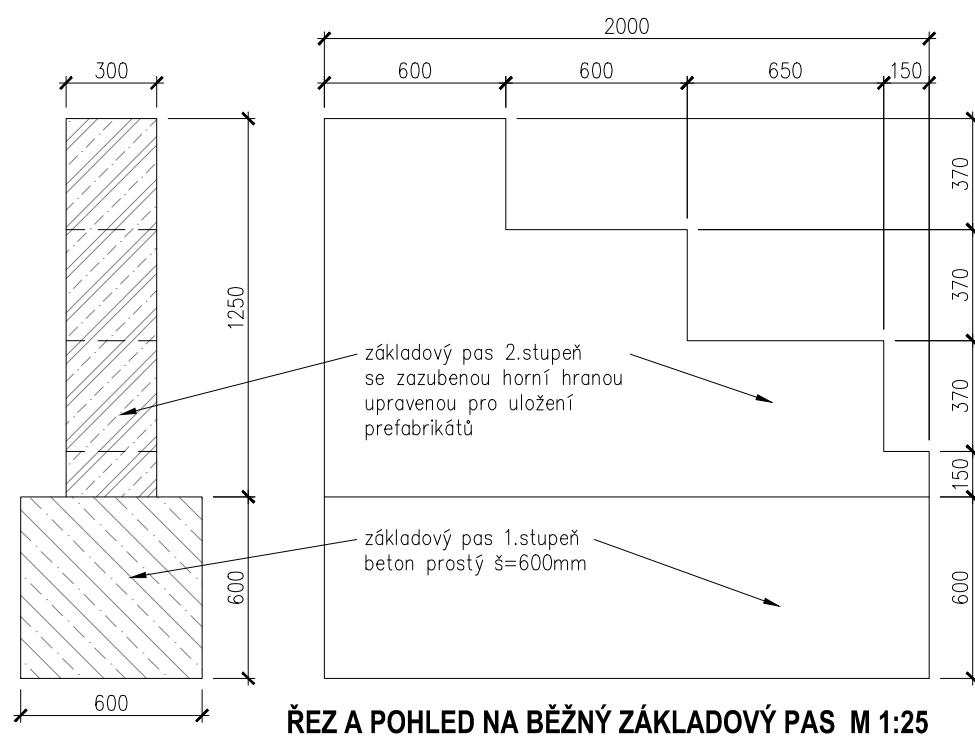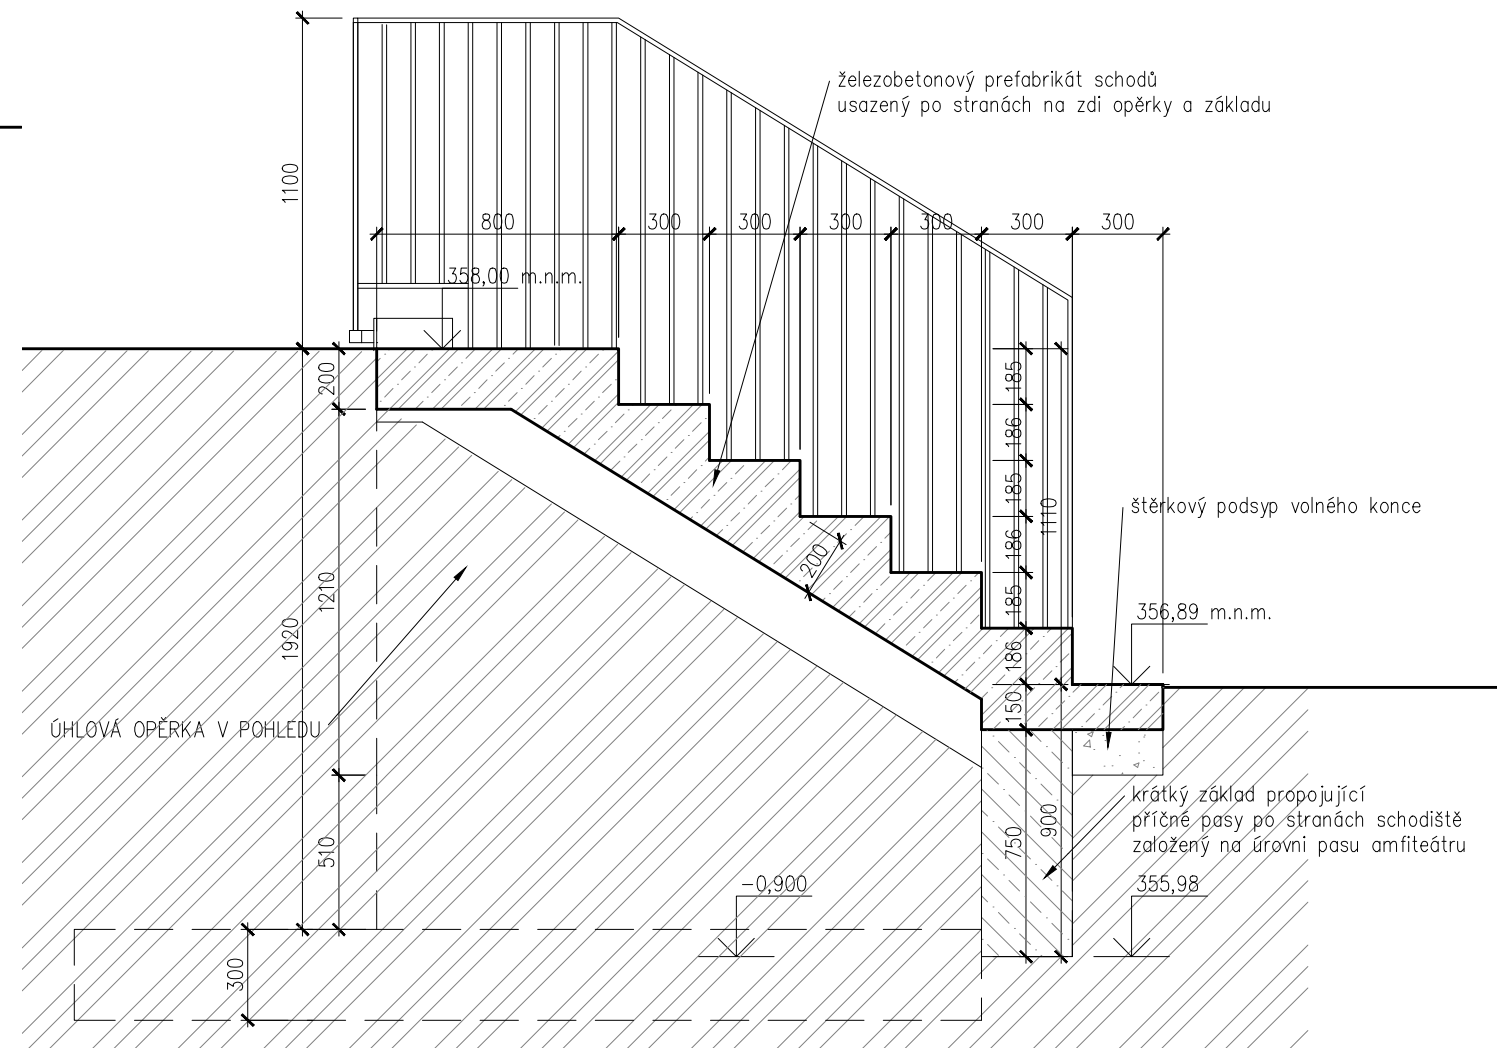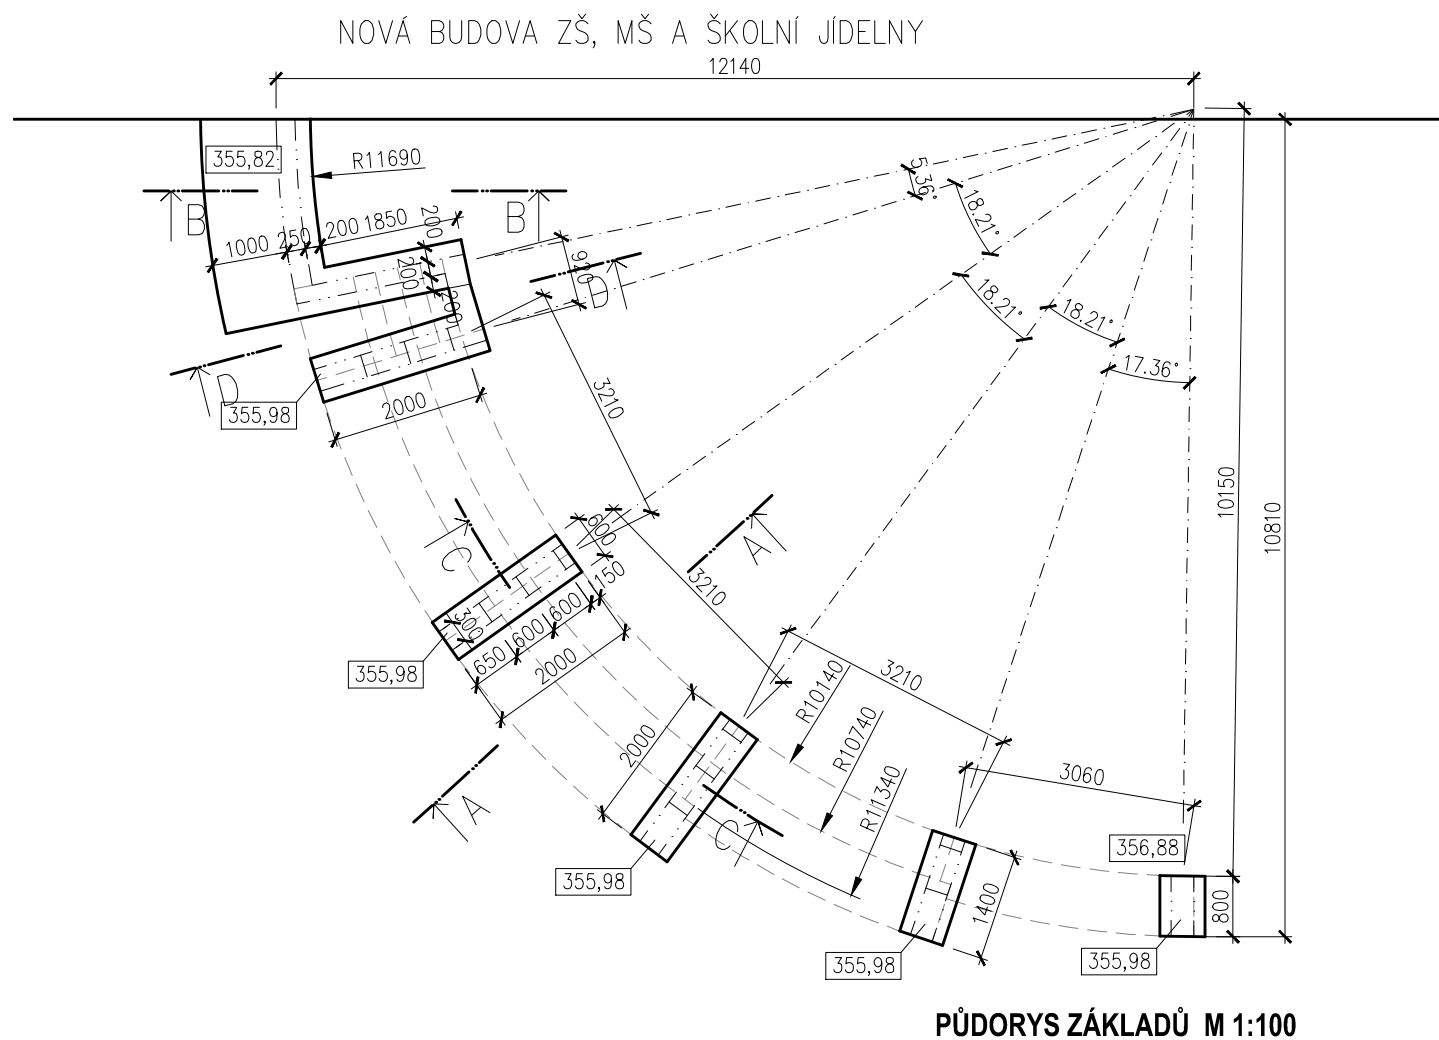

LEGENDA MATERIÁLŮ

	ŽELEZOBETON
	BETON PROSTÝ
	HUTNĚNÝ ZÁSYP
	PŮVODNÍ ZEMINA
	ŠTĚRKOVÝ ZÁSYP

pozn.:
 – skladbu bednění pro opěrku je nutno nechat odsouhlasit AD kvůli otisku
 – zábradlí na schodech zkoseno dle sklonu schodiště (špruše zůstanou svislé)
 – detaily zábradlí ve výkresech PSV SO 04
 – celková délka zábradlí 4.55m

Výškový systém Bpv
 Souřadnicový systém S-JTSK
 $\pm 0,000 = 356,88 \text{ m.n.m.}$

ROZŠÍŘENÍ KAPACIT ZŠ A MŠ Třebotov

SO 06 Venkovní objekty a hřiště

OBJ 07 - opěrka a schody amfiteátru

Datum: 10/2016

M 1:100, 1:25

B 07