
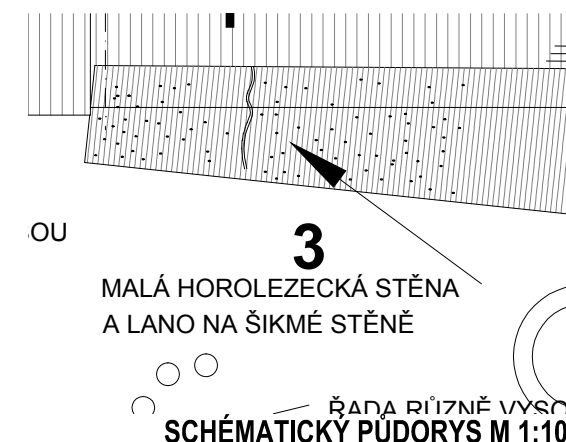
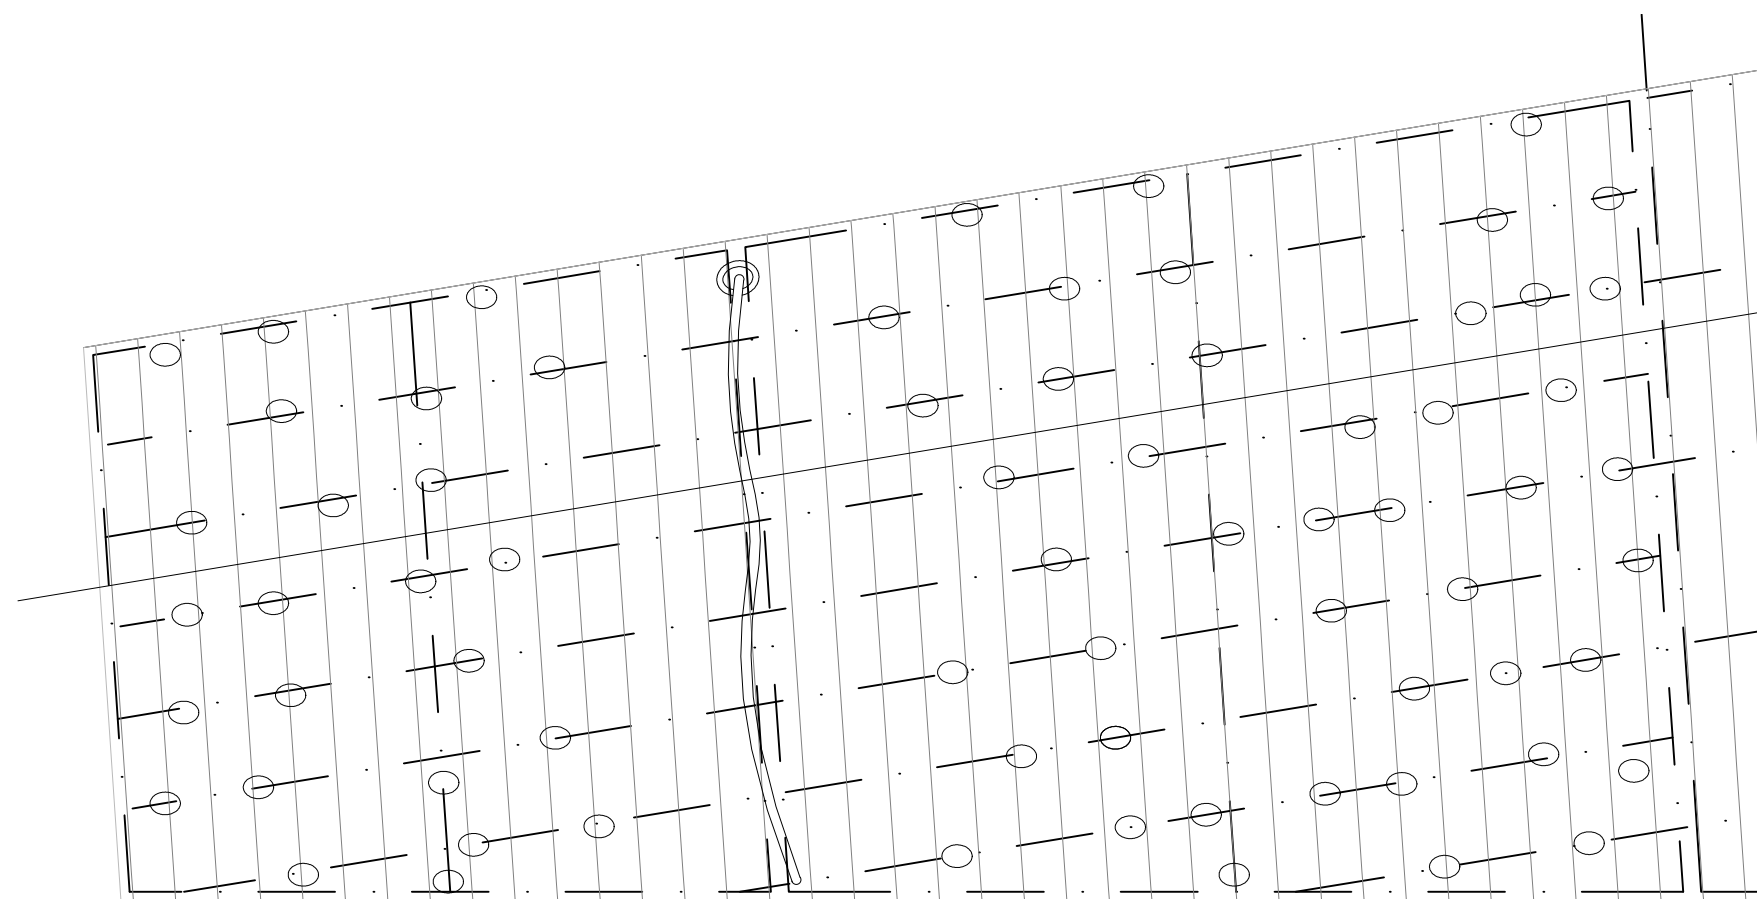
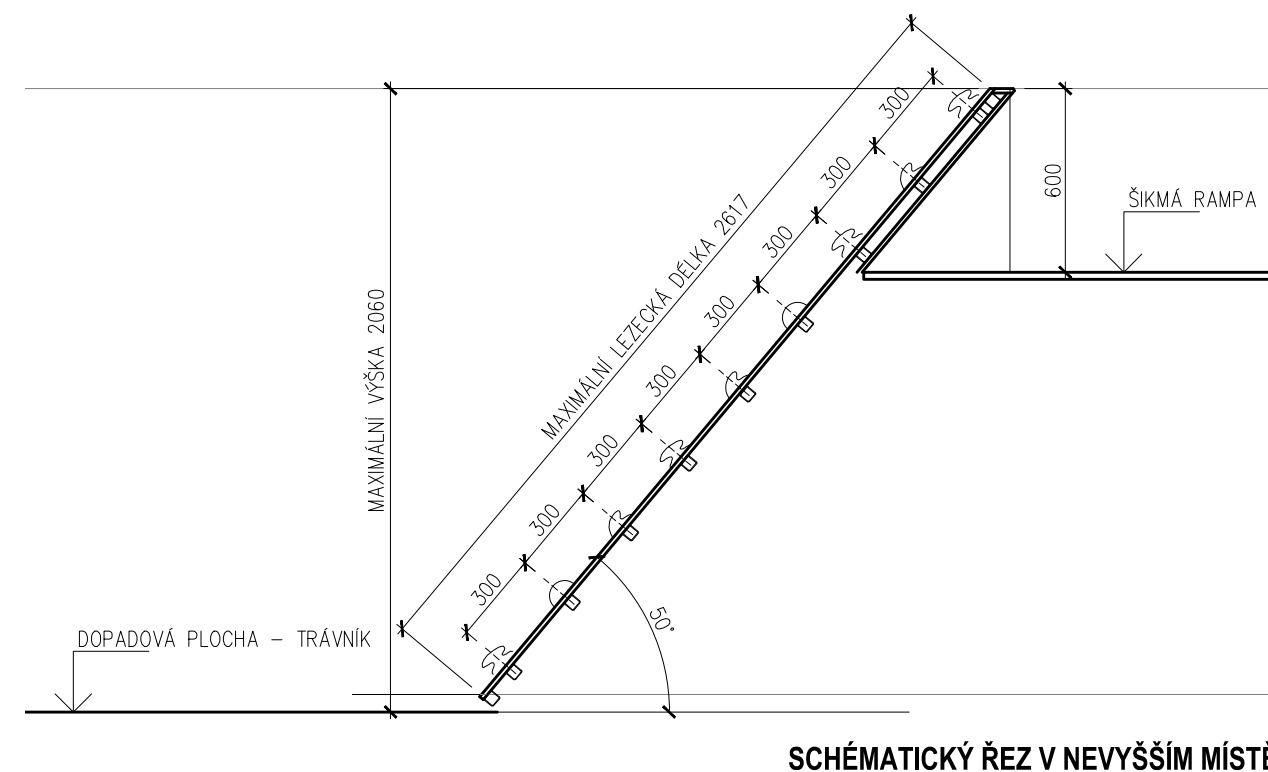


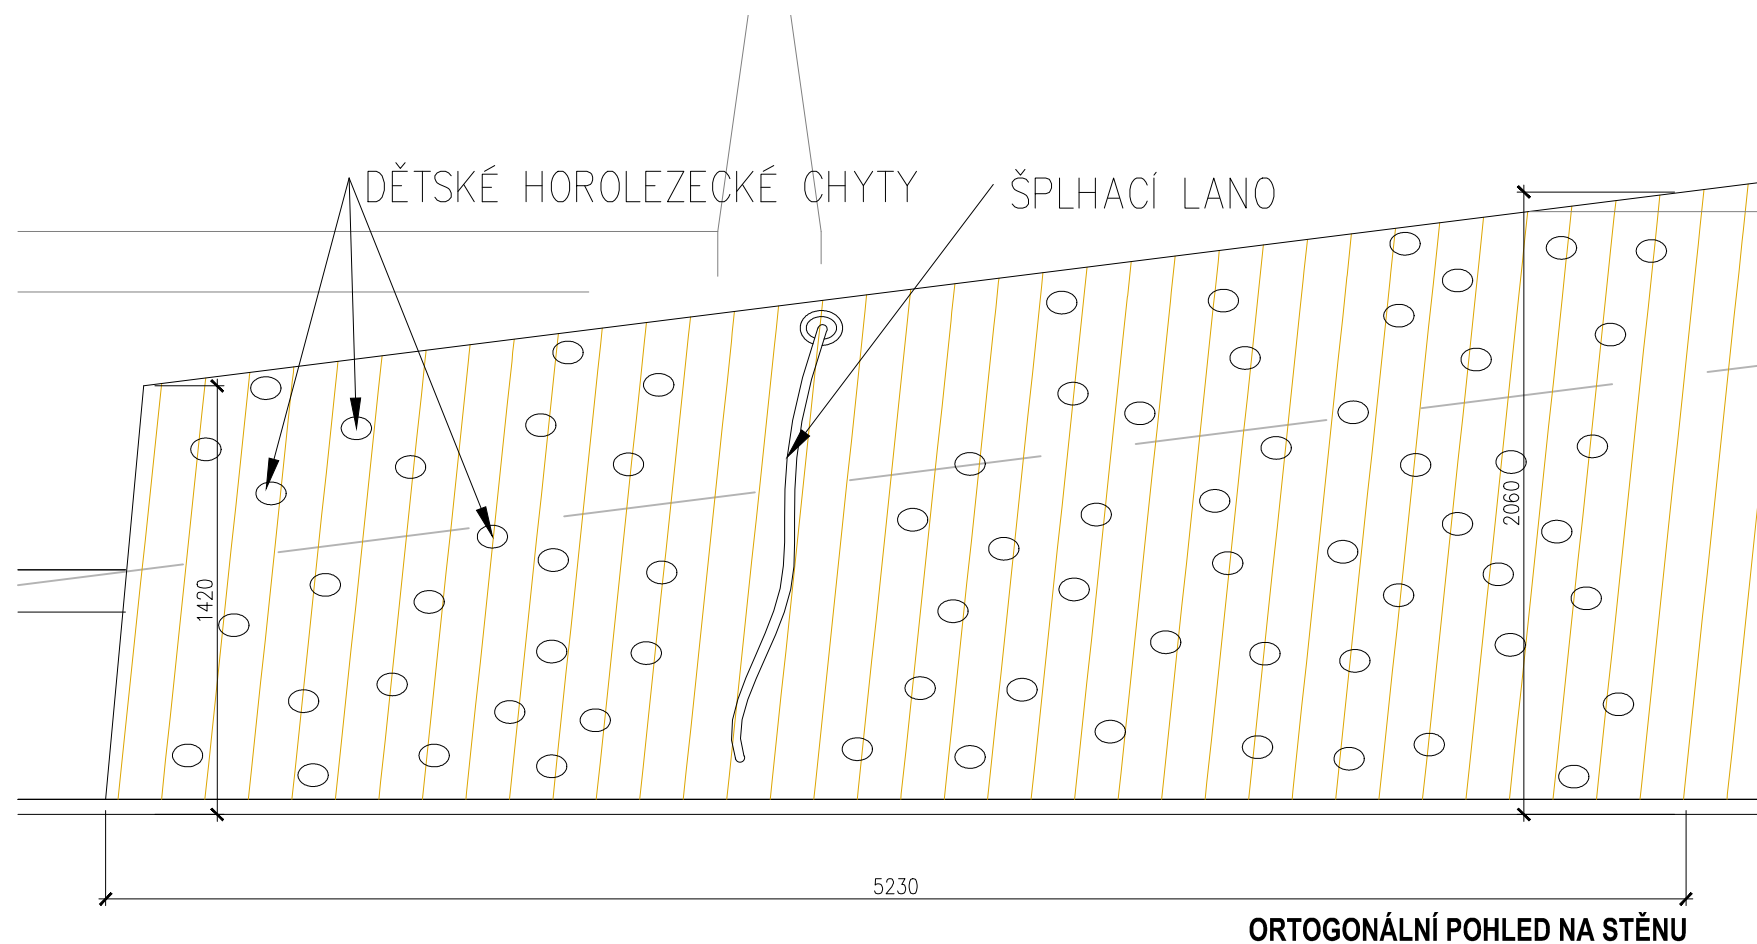

pozn.:

- HOROLEZECKÉ CHYTY JSOU KOTVENY DO OCELOVÉHO RASTRU POD OBKLADEM
- POČET CHYTŮ 70ks (RŮZNÉ VELIKOSTI A TVARU)
- ŠPLHACÍ LANO DÉLKA 2m
- OCELOVÁ KONSTRUKCE A OBKLAD JE OBSAHEM STAVEBNÍ ČÁSTI PROJEKTU, DODÁVKA TOHOTO PRVKU OBSAHUJE POUZE CHYTY A LANO
- VEŠKERÉ ROZMĚRY NUTNĚ UPRAVIT DLE SKUTEČNÉHO ZAMĚŘENÍ
- PRVEK A DOPADOVÉ PLOCHY MUSÍ SPLŇOVAT POŽADAVKY ČSN EN 1176-1 AŽ 7 A ČSN EN 1177

Výškový systém Bpv
Souřadnicový systém S-JTSK
±0,000 = 356,94 m.n.m.

ROZŠÍŘENÍ KAPACIT ZŠ A MŠ Třebotov


Datum: 10/2016

SO 06 Venkovní objekty a hřiště


M 1:25

OBJ 09 - herní prvky na střeše - MALÁ HOROLEZECKÁ STĚNA - číslo na výkrese: 3


09

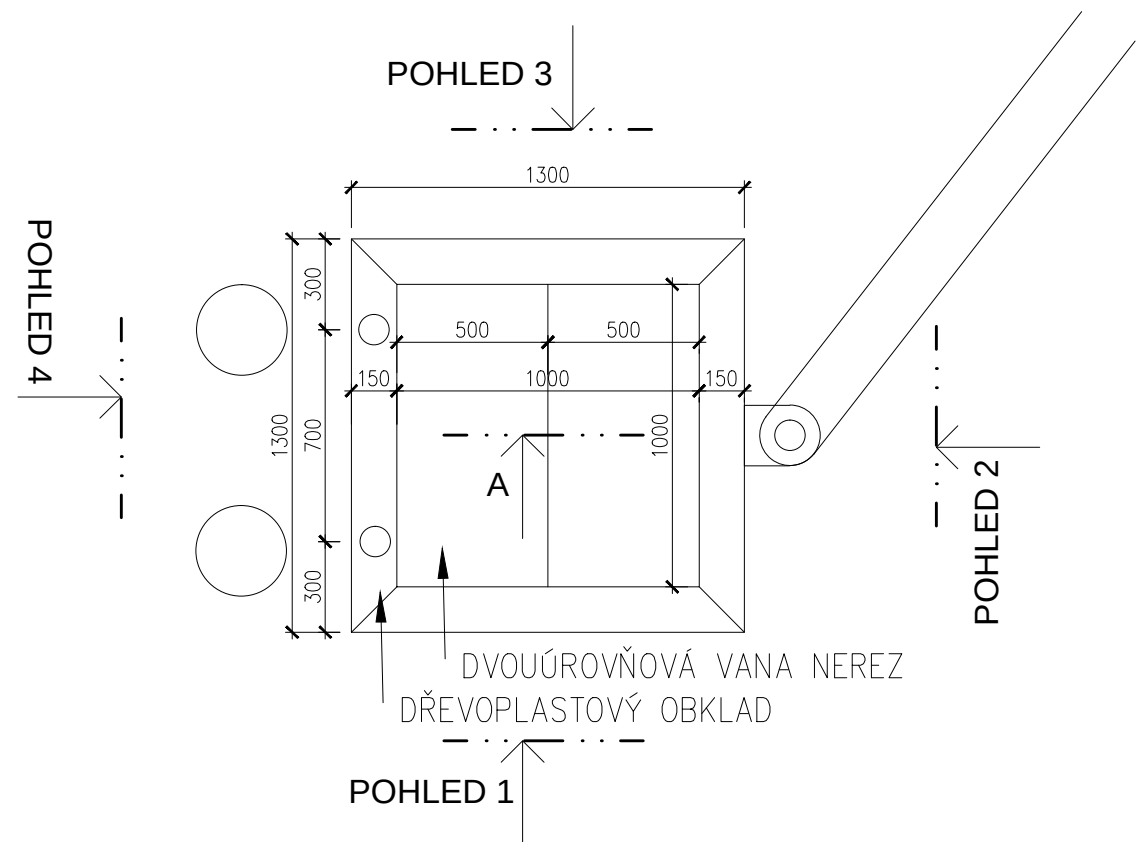


PŮDORYS

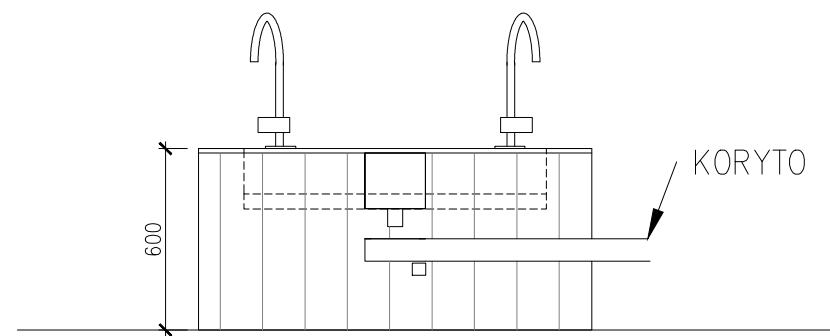


POHLED 2

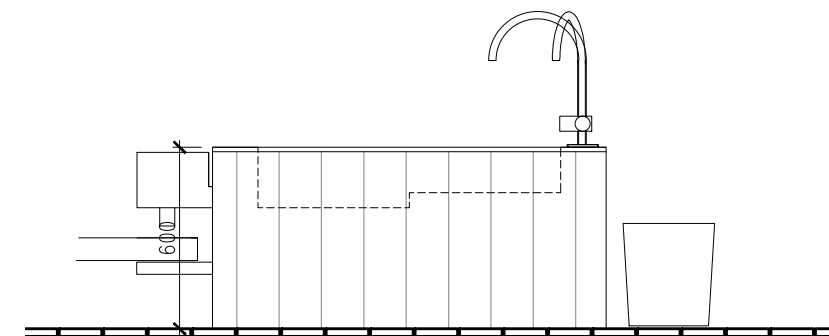


POHLED 3

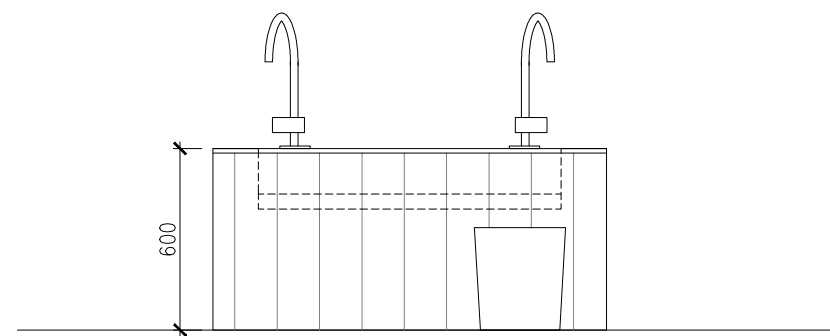


POHLED 4

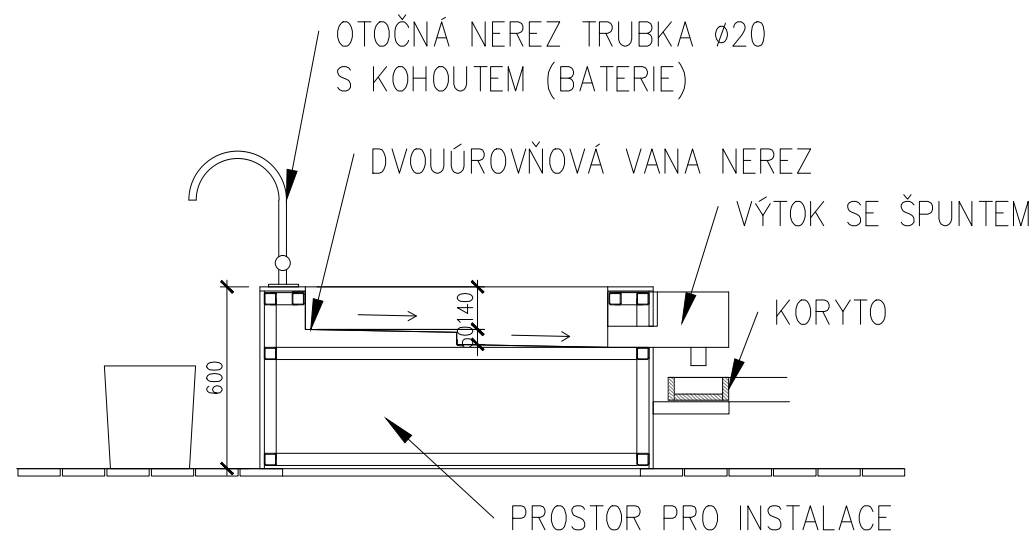

ŘEZ A

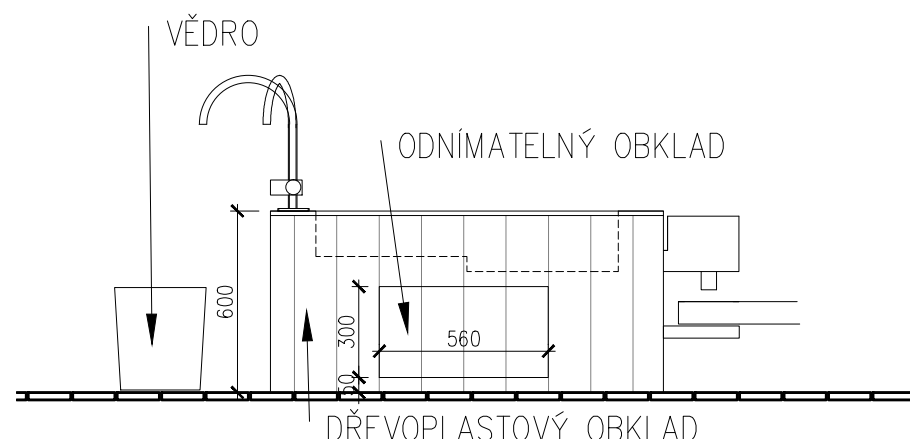

POHLED 1

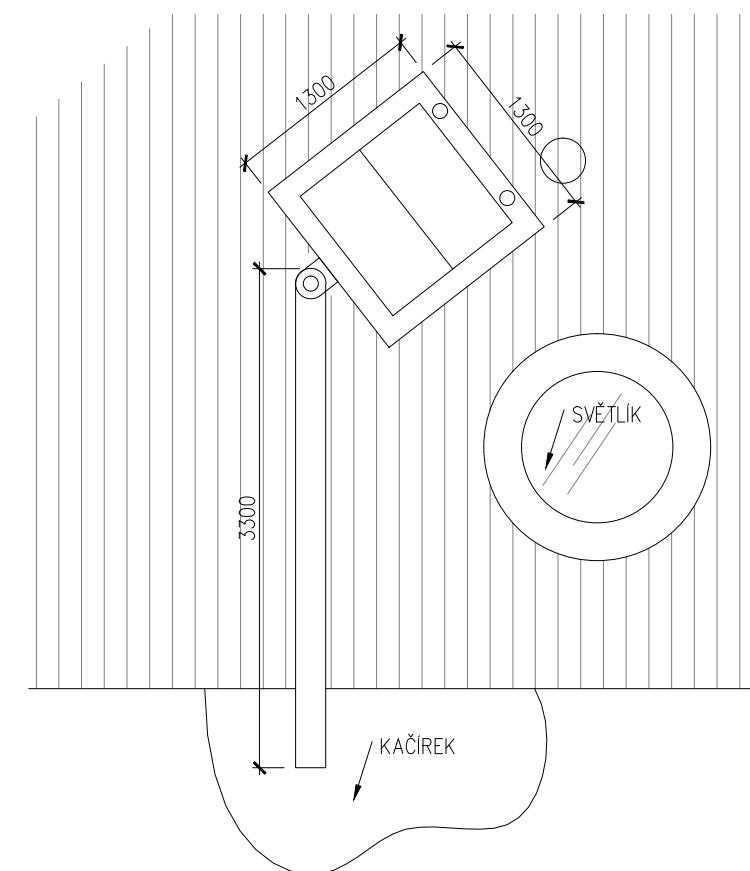

CELKOVÝ PŮDORYS 1:50

pozn.:

- RÁM Z ŽÁROVĚ POZINKOVANÉHO JEKLU 40x40, OPLÁŠTĚNÝ DŘVOPLASTOVÝM OBKLADEM
- ATYPICKÁ NEREZOVÁ VANA S VÝTOKEM ÚSTÍCÍM DO DŘEVĚNÉHO KORYTA
- VNITŘNÍ PROSTOR BUDE VYUŽIT NA PROPOJENÍ INSTALACÍ A ZAKONČENÍ ODVĚTRÁVACÍ HLAVICE SE ZÁPACHOVOU UZÁVĚROU
- VODNÍ PRVEK MÁ POUZE PŘÍVOD VODY, ODVODNĚNÍ JE NA STŘECHU
- VEŠKERÉ ROZMĚRY NUTNÉ UPRAVIT DLE SKUTEČNÉHO ZAMĚŘENÍ
- PRVEK A DOPADOVÉ PLOCHY MUSÍ SPLŇOVAT POŽADAVKY ČSN EN 1176–1 AŽ 7 A ČSN EN 1177

Výškový systém Bpv
Souřadnicový systém S-JTSK
±0,000 = 356,94 m.n.m.

ROZŠÍŘENÍ KAPACIT ZŠ A MŠ Třebotov

Datum: 10/2016


SO 06 Venkovní objekty a hřiště

M 1:25

OBJ 09 - herní prvky na střeše - VODNÍ PRVEK - číslo na výkrese:

4

09

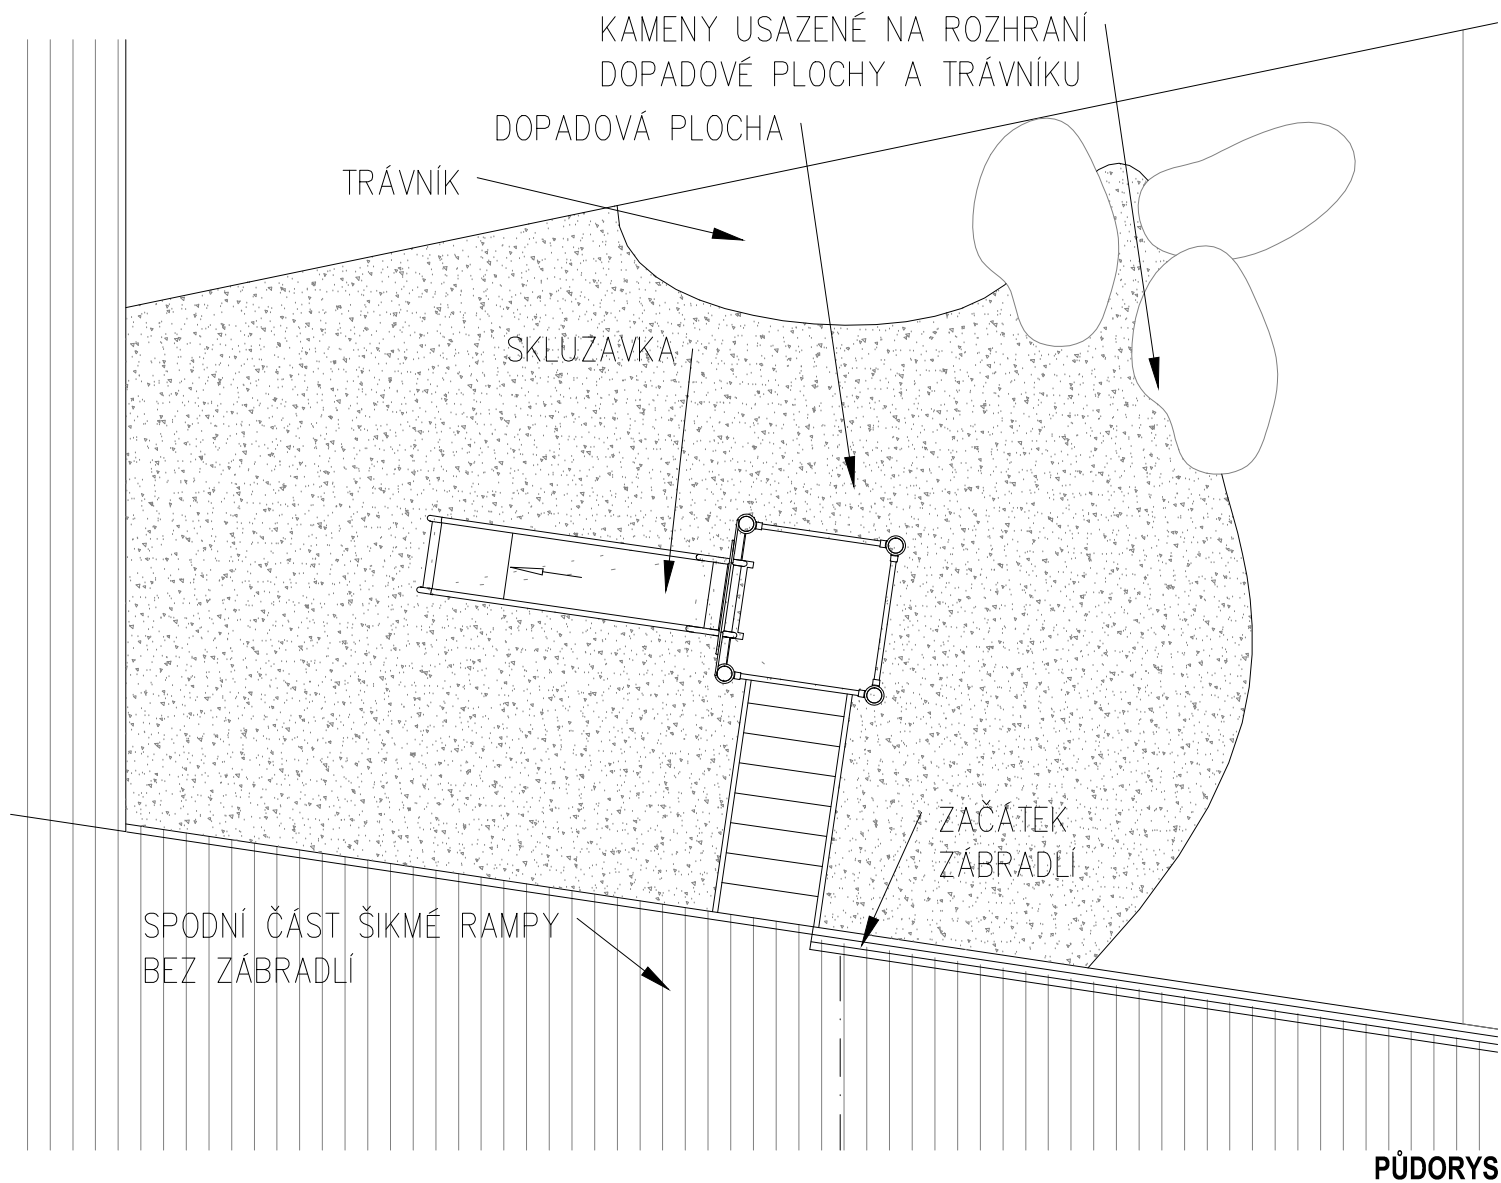


pozn.:


- SKLUZAVKA S KONSTRUKCÍ BUDE VYBRÁNA Z TYPOVÝCH VÝROBKŮ, ODHADOVANÁ VÝŠKA SKLUZAVKY CCA 1200mm
- DOPADOVÁ PLOCHA BUDE TVOŘENA KAČÍRKEM A VELIKOST BUDE ODPOVÍDAT VYBRANÉMU TYPU
- PROPOJENÍ MEZI ŠIKMOU RAMPOU A SKLUZAVKOU VYROVNÁ VÝŠKOVÝ ROZDÍL
- ZÁKLAD BUDE TVOŘEN ŽB PREFABRIKÁTY O MAX. TLOUŠŤCE 100mm.
- VEŠKERÉ ROZMĚRY NUTNÉ UPRAVIT DLE SKUTEČNÉHO ZAMĚŘENÍ
- PRVEK A DOPADOVÉ PLOCHY MUSÍ SPLŇOVAT POŽADAVKY ČSN EN 1176–1 AŽ 7 A ČSN EN 1177

Výškový systém Bpv
Souřadnicový systém S-JTSK
±0,000 = 356,94 m.n.m.

ROSTLÉ ODKORNĚNÉ KLÁDY Ø20–25cm
DÉLKA 4–5m
DOPADOVÁ PLOCHA TRÁVNÍK

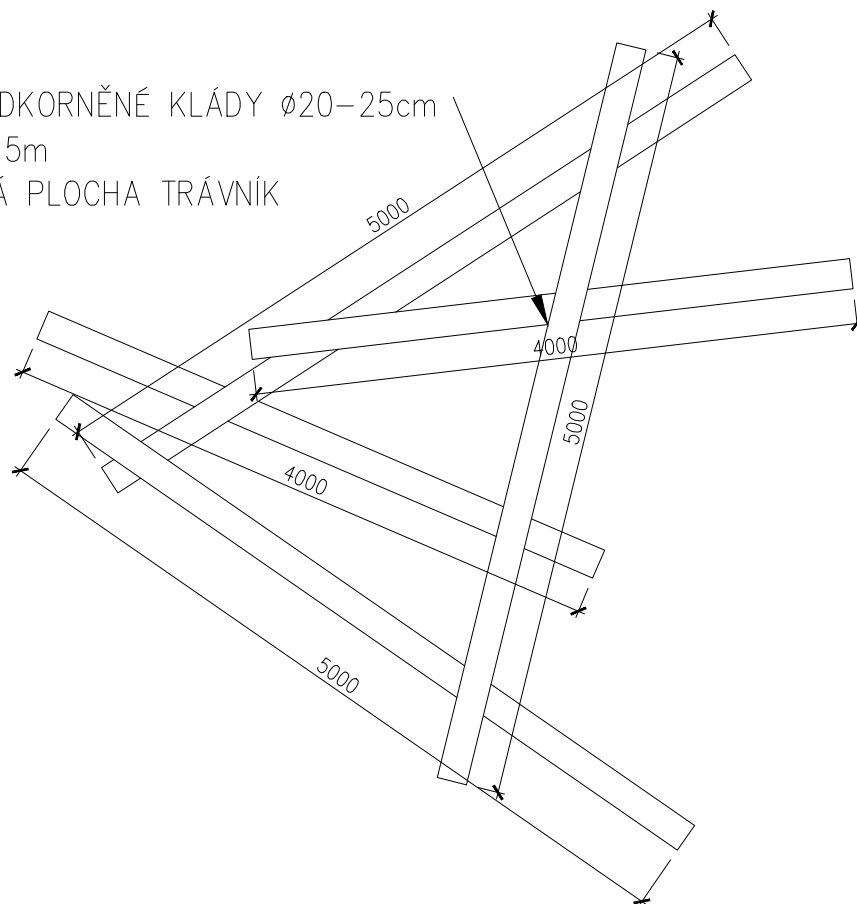

PŮDORYS

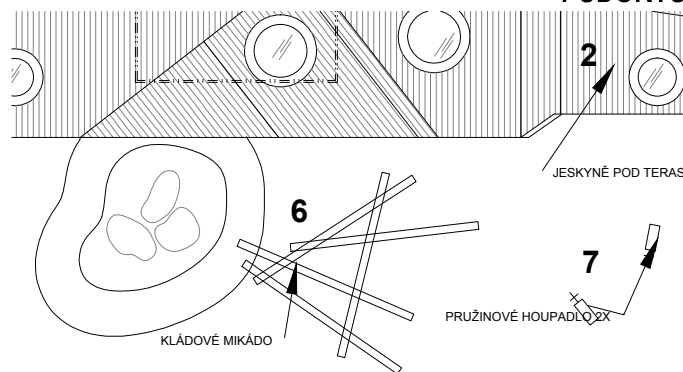


SCHÉMATICKÁ POZICE


pozn.:

- KLÁDOVÉ MIKÁDO JE VYSKLÁDÁNO Z ROSTLÝCH KMENŮ PEVNĚ PROPOJENÝCH SVORNÍKY A KOTVENÝCH PROTI POHYBU
- DOPADOVÁ PLOCHA BUDE TVOŘENA TRÁVNÍKEM A MAXIMÁLNÍ PÁDOVÁ VÝŠKA BUDE $\leq 1\text{m}$
- OCHRANA DŘEVA BUDE ŘEŠENA VHDNOU IMPREGNACÍ NEBO VOLBOU DŘEVA
- ZÁKLAD BUDE TVOŘEN ŽB PREFABRIKÁTY O MAX. TLOUŠŤCE 100mm.
- VEŠKERÉ ROZMĚRY NUTNĚ UPRAVIT DLE SKUTEČNÉHO ZAMĚŘENÍ
- PRVEK A DOPADOVÉ PLOCHY MUSÍ SPLŇOVAT POŽADAVKY ČSN EN 1176–1 AŽ 7 A ČSN EN 1177

Výškový systém Bpv
Souřadnicový systém S-JTSK
 $\pm 0,000 = 356,94 \text{ m.n.m.}$

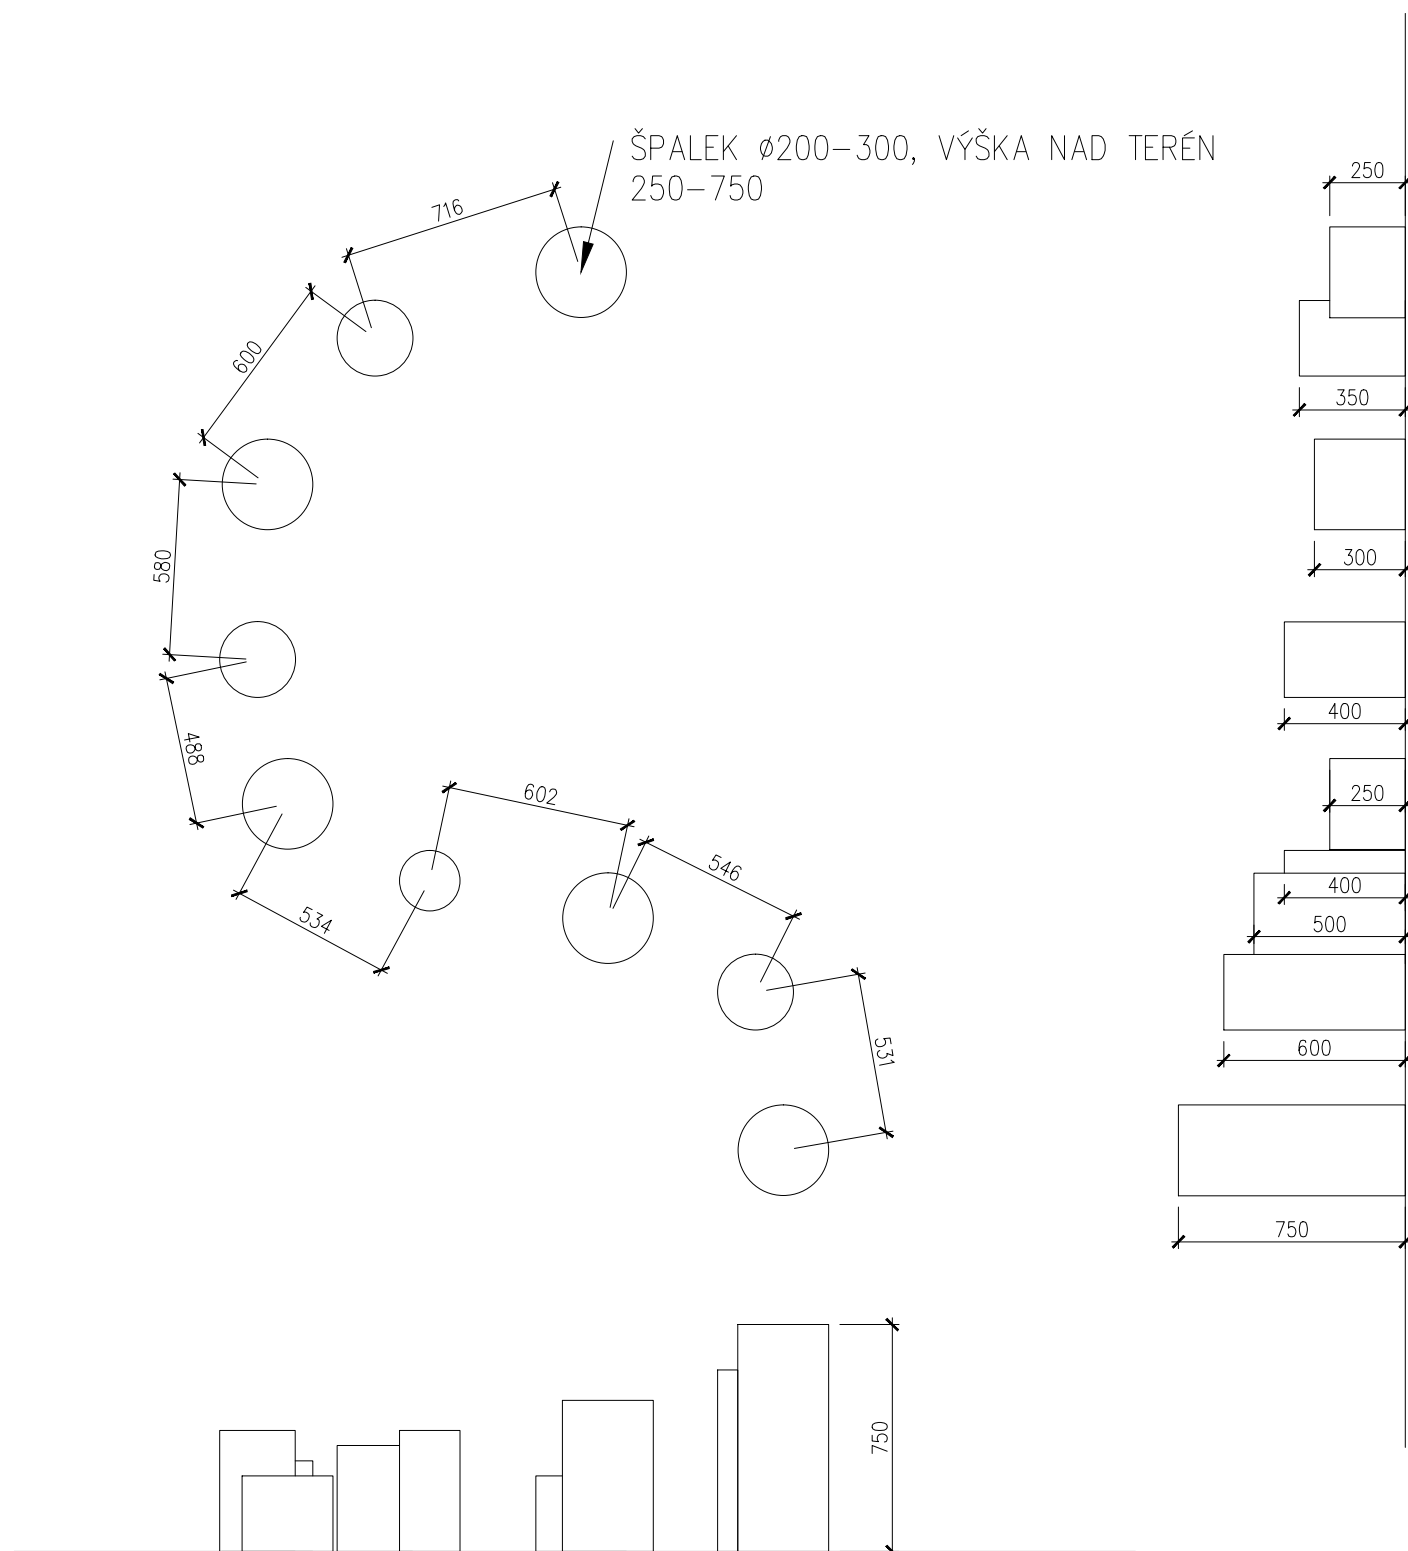

PŮDORYS A POHLEDY

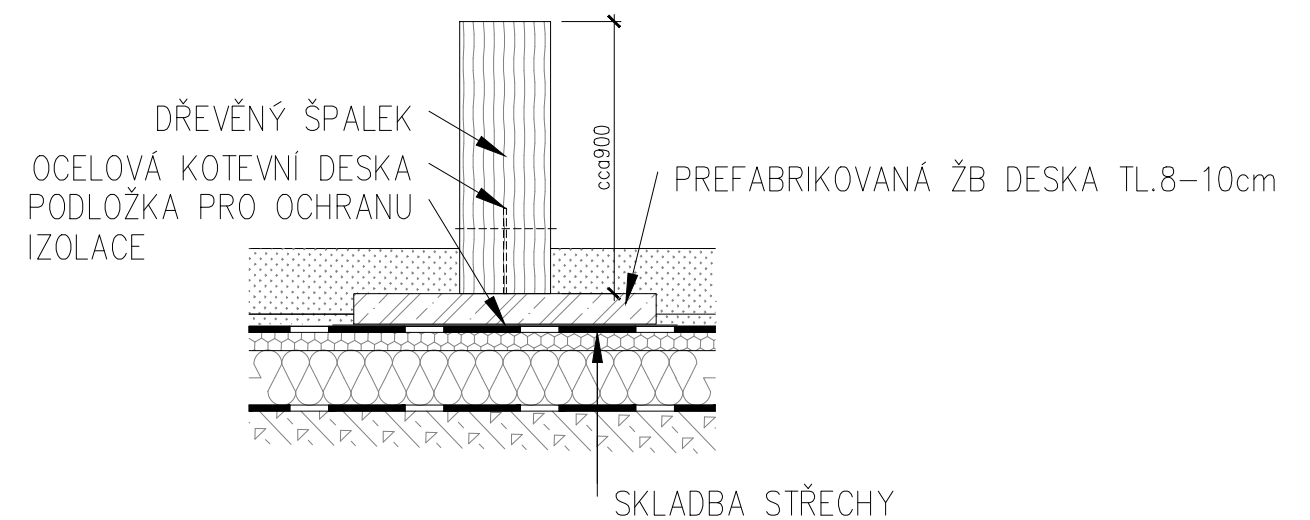

ŘEZ ŠPALEKEM

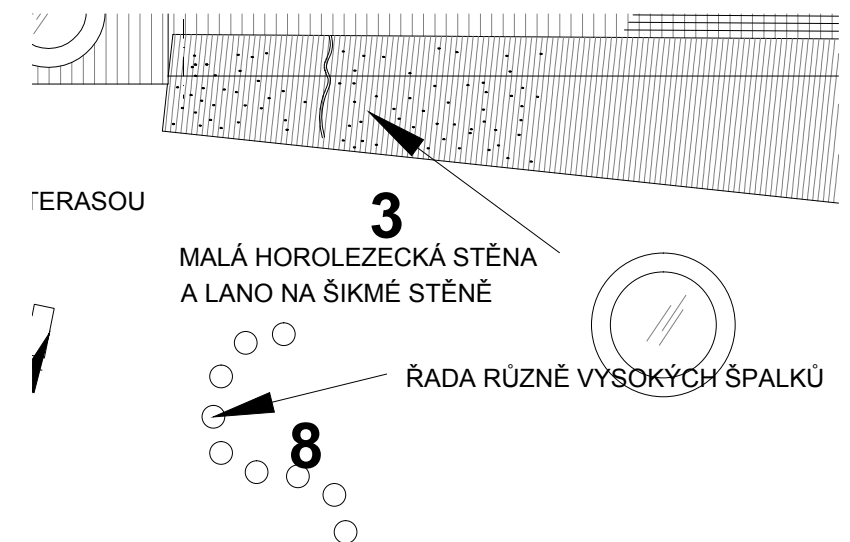


SCHÉMA POZICE

pozn.:

- ŠPALKY JSOU NAŘEZÁNY Z ROSTLÝCH KMENŮ PEVNĚ PROPOJENÝCH ZE ZÁKLADOVOU DESKOU
- DOPADOVÁ PLOCHA BUDE TVOŘENA TRÁVNÍKEM A MAXIMÁLNÍ PÁDOVÁ VÝŠKA BUDE $\leq 1\text{m}$
- OCHRANA DŘEVA BUDE ŘEŠENA VHODNOU IMPREGNACÍ NEBO VOLBOU DŘEVA
- ZÁKLAD BUDE TVOŘEN ŽB PREFABRIKÁTY O MAX. TLOUŠŤCE 100mm.
- VEŠKERÉ ROZMĚRY NUTNÉ UPRAVIT DLE SKUTEČNÉHO ZAMĚŘENÍ
- PRVEK A DOPADOVÉ PLOCHY MUSÍ SPLŇOVAT POŽADAVKY ČSN EN 1176-1 AŽ 7 A ČSN EN 1177

Výškový systém Bpv
Souřadnicový systém S-JTSK
 $\pm 0,000 = 356,94 \text{ m.n.m.}$

ROZŠÍŘENÍ KAPACIT ZŠ A MŠ Třebotov

Datum: 10/2016

SO 06 Venkovní objekty a hřiště

M 1:25

OBJ 09 - herní prvky na střeše - BALANČNÍ ŠPALKY - číslo na výkrese:

8

09