
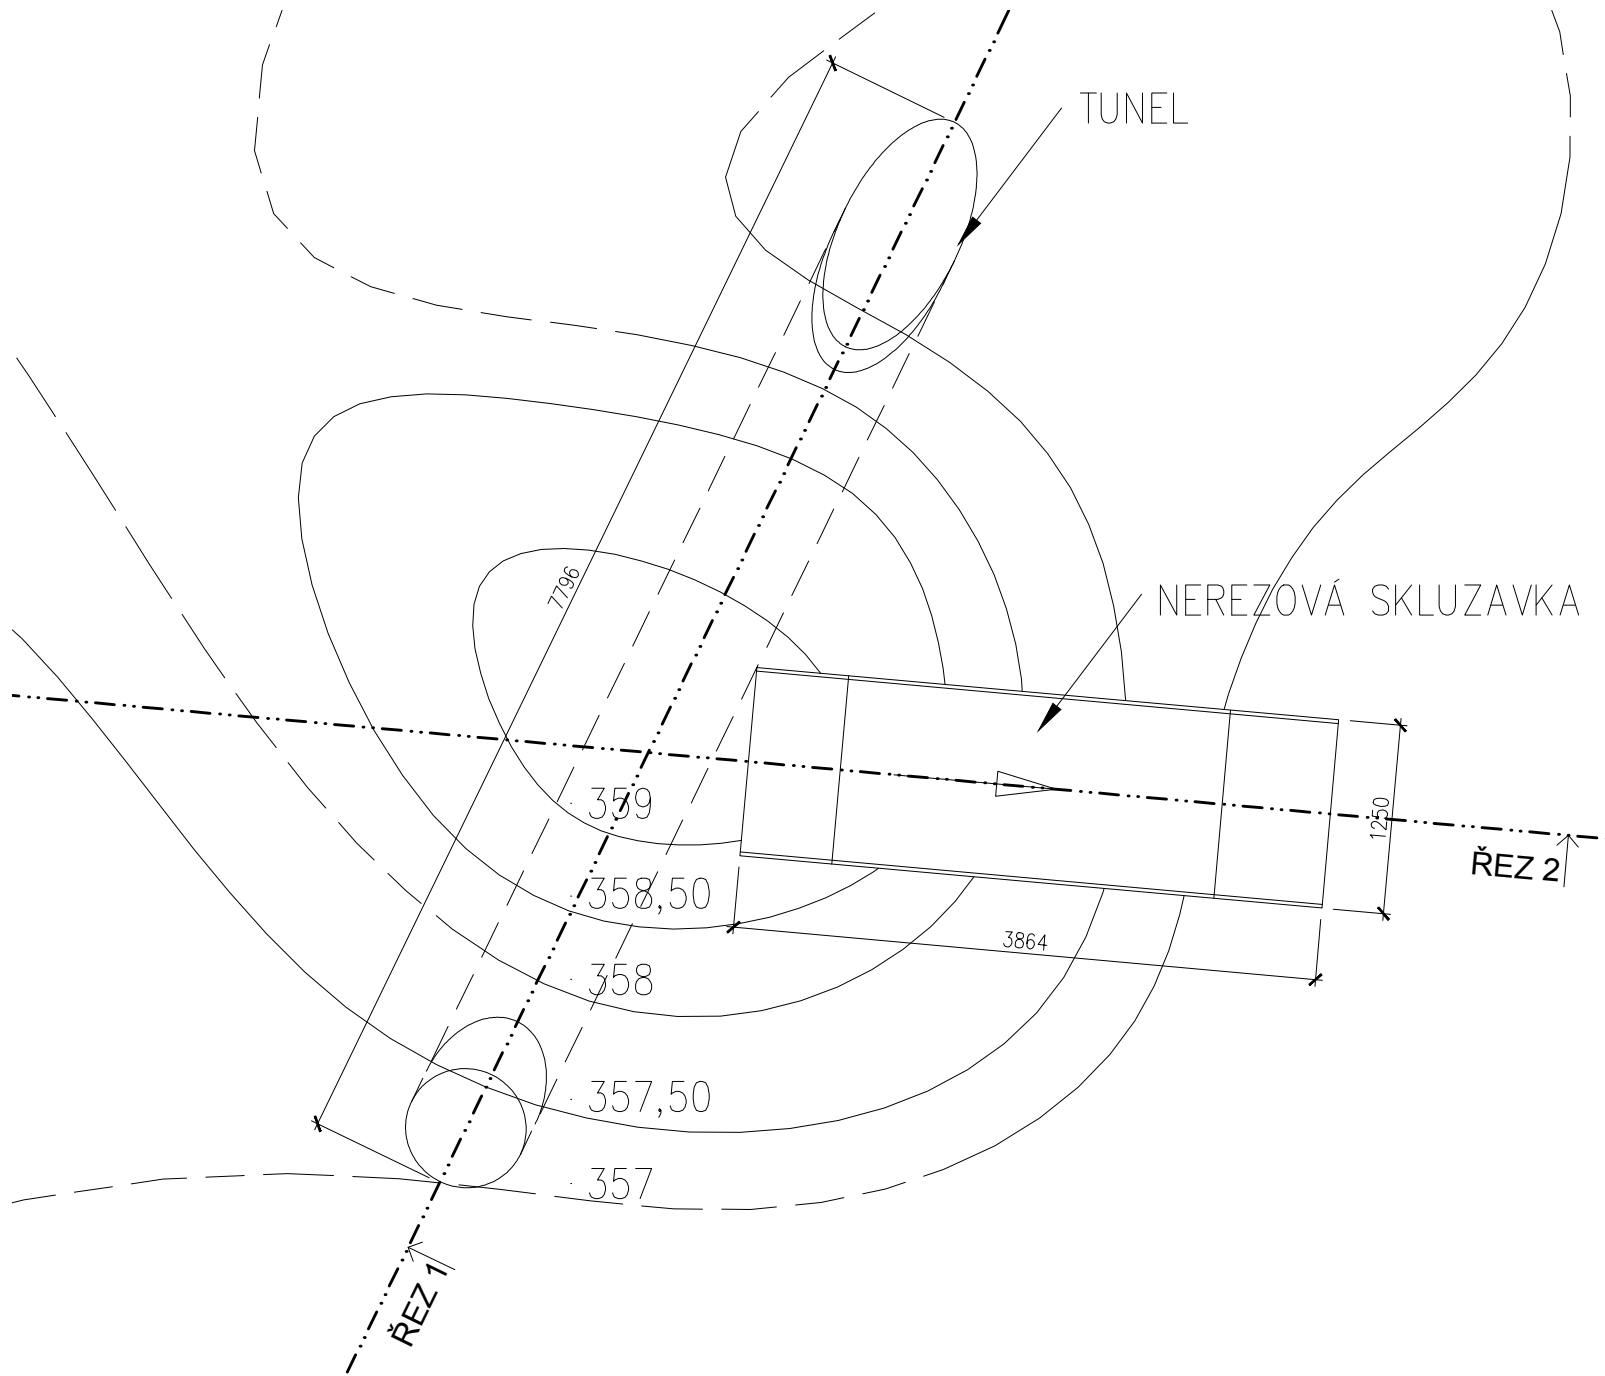
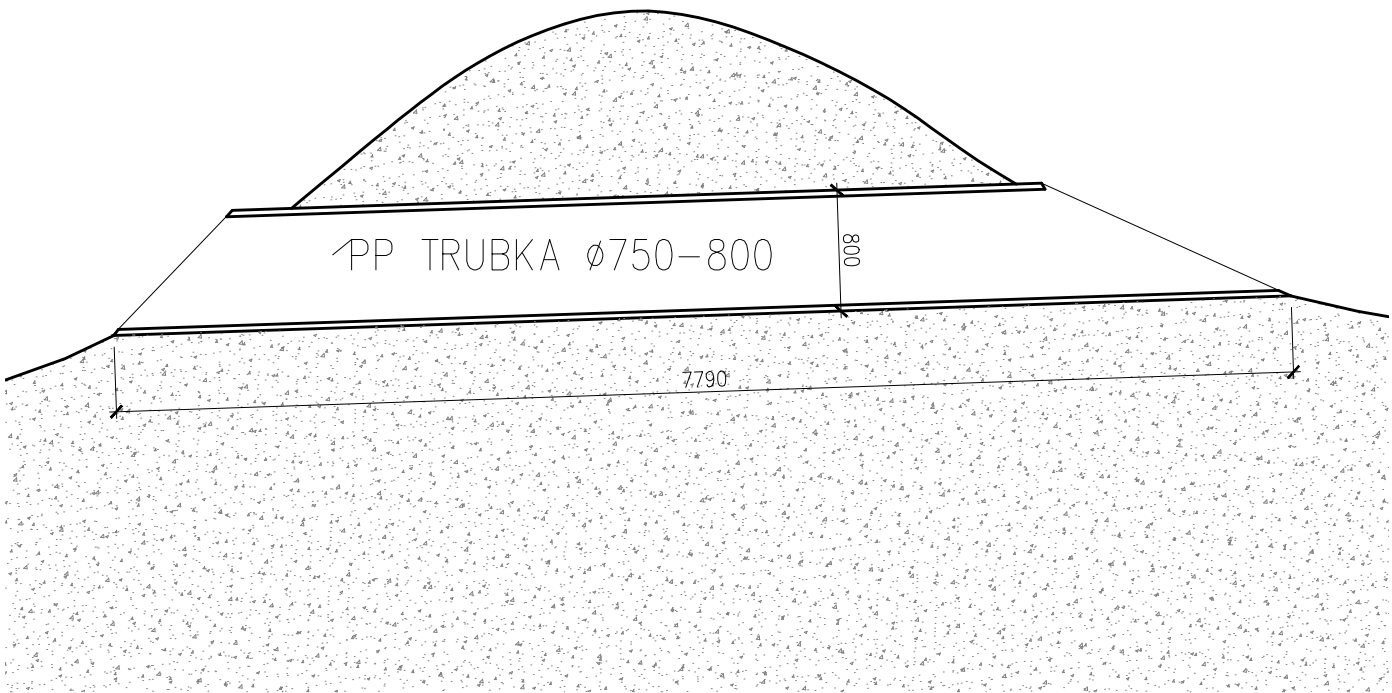


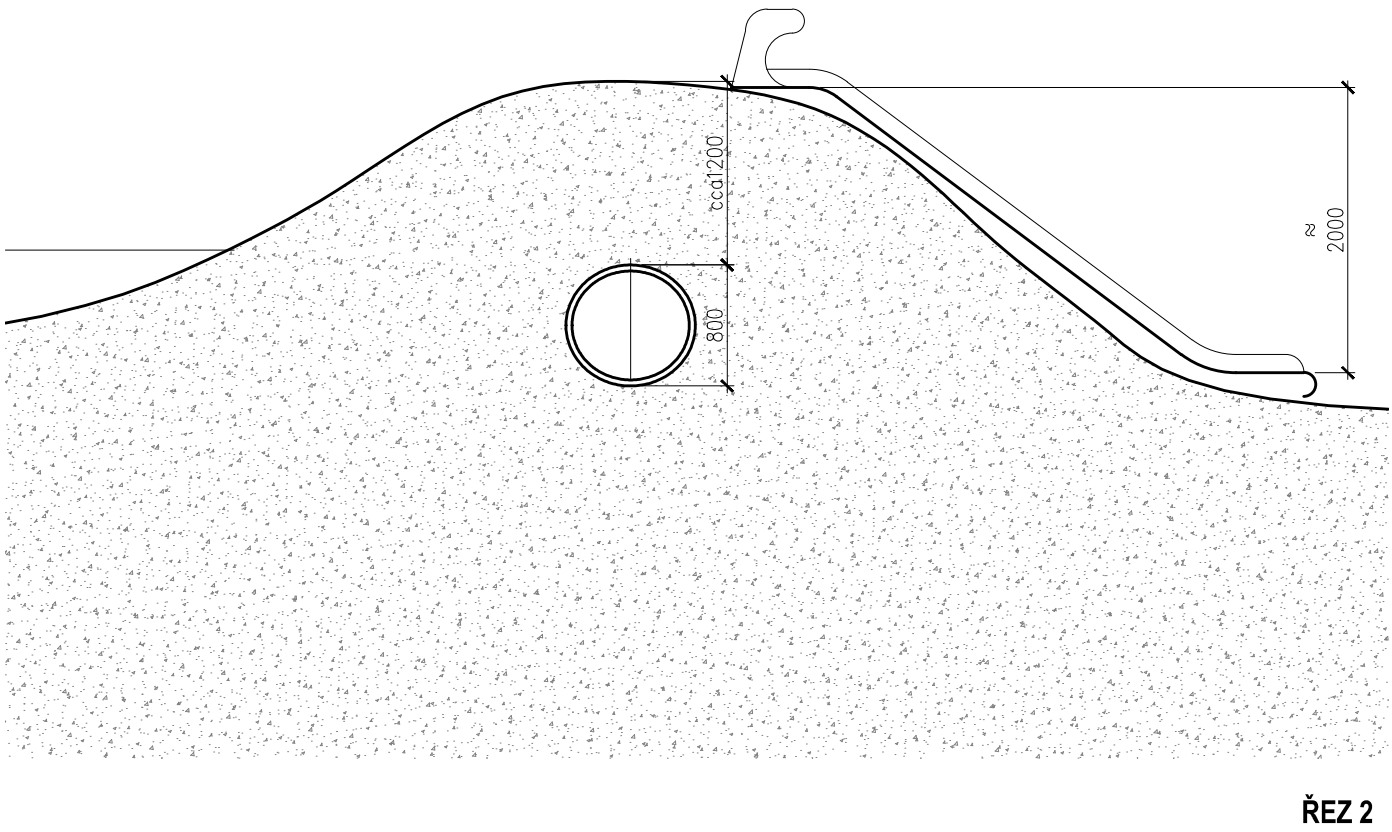

pozn.:

- KONEČNÁ TVAROVÁ ÚPRAVA TERÉNNÍHO VALU, POLOHA TUNELU A PŘESNÉ USAZENÍ SKLUZAVKY BUDE URČENO DLE SKUTEČNÝCH SOUVISLOSTÍ V RÁMCI AD
- TUNEL JE TVOŘEN PEVNOSTNÍ PP TRUBKOU cca $\varnothing 750-800$, OBSYPANOU PÍSKEM A ZAHRNUTOU DO VALU
- SKLUZAVKA JE TYPOVÝ VÝROBEK USAZENÝ NA TERÉNU A ZALOŽENÝ DLE DOPORUČENÍ VÝROBCE
- VEŠKERÉ ROZMĚRY NUTNÉ UPRAVIT DLE SKUTEČNÉHO ZAMĚŘENÍ
- PRVEK A DOPADOVÉ PLOCHY MUSÍ SPLŇOVAT POŽADAVKY ČSN EN 1176-1 AŽ 7 A ČSN EN 1177

Výškový systém Bpv
Souřadnicový systém S-JTSK
 $\pm 0,000 = 356,94 \text{ m.n.m.}$

ROZŠÍŘENÍ KAPACIT ZŠ A MŠ Třebotov

Datum: 10/2016

SO 06 Venkovní objekty a hřiště

M 1:50

OBJ 10 - herní prvky na zahradě - KOPEC S TUNELEM A SKLUZAVKOU - č. na výkr.: 14

10