
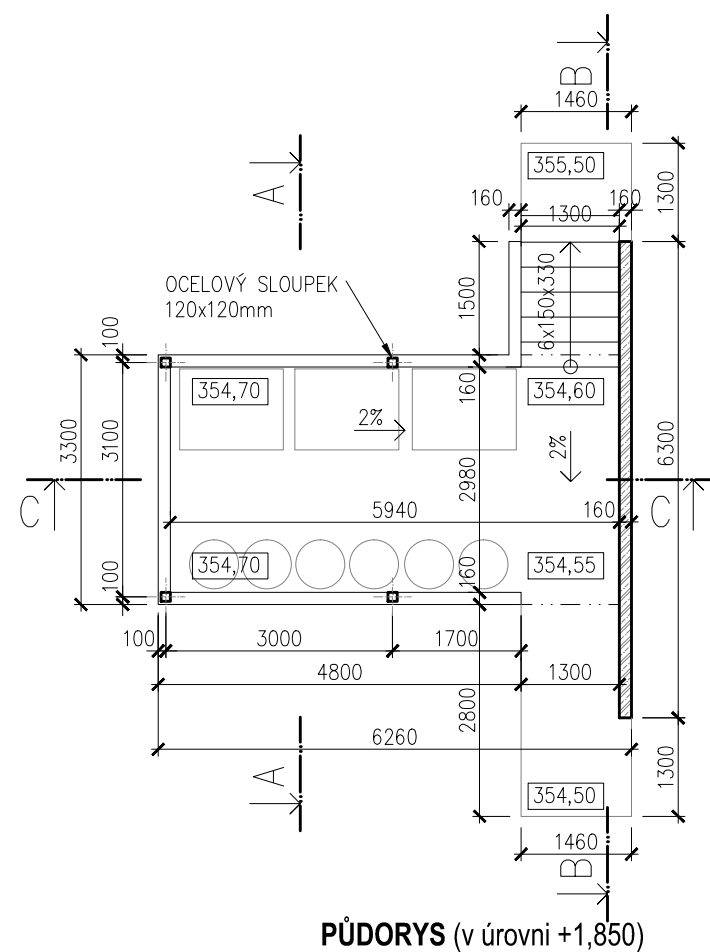
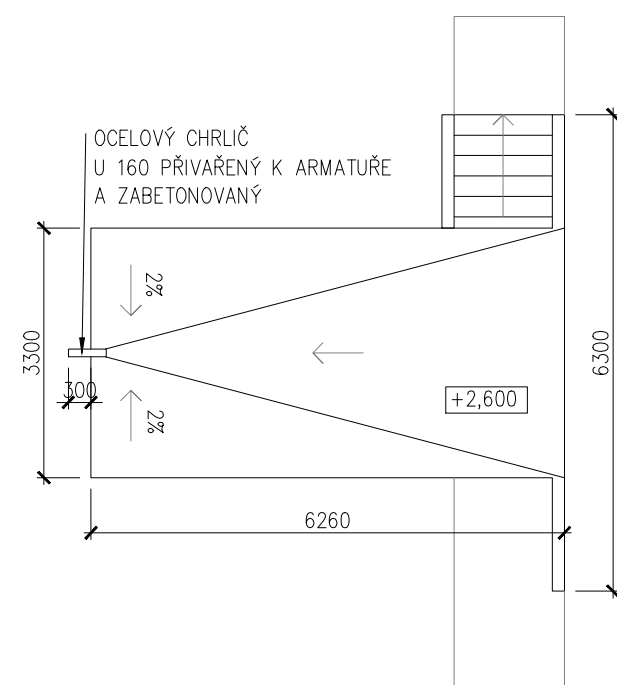
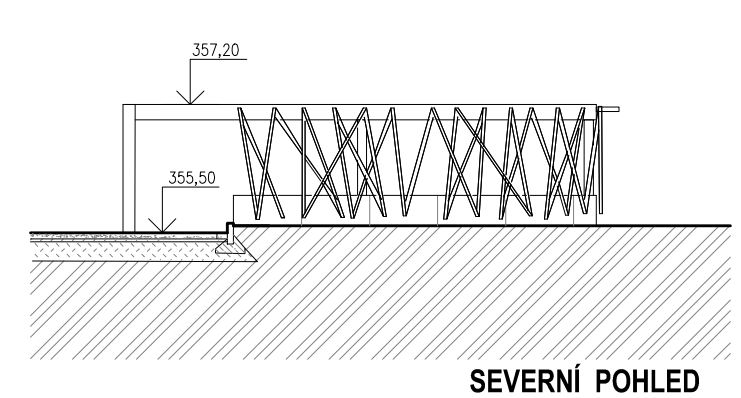
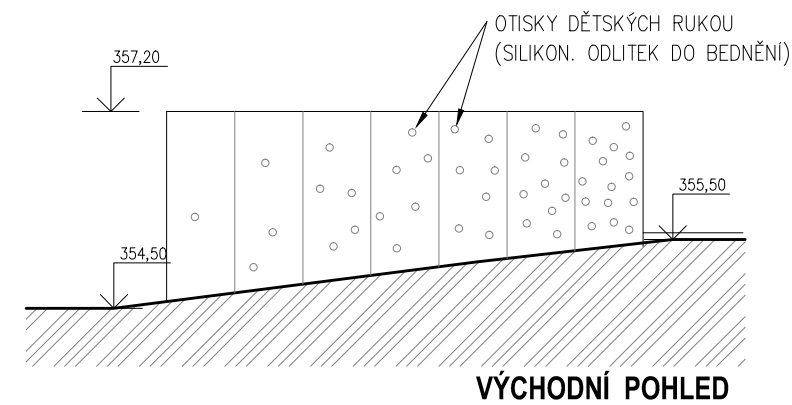
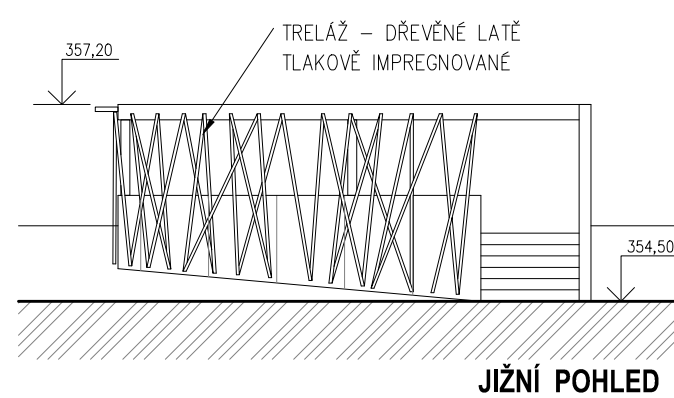
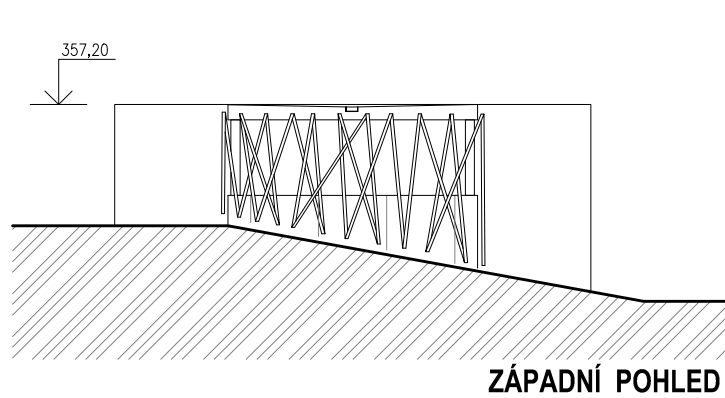
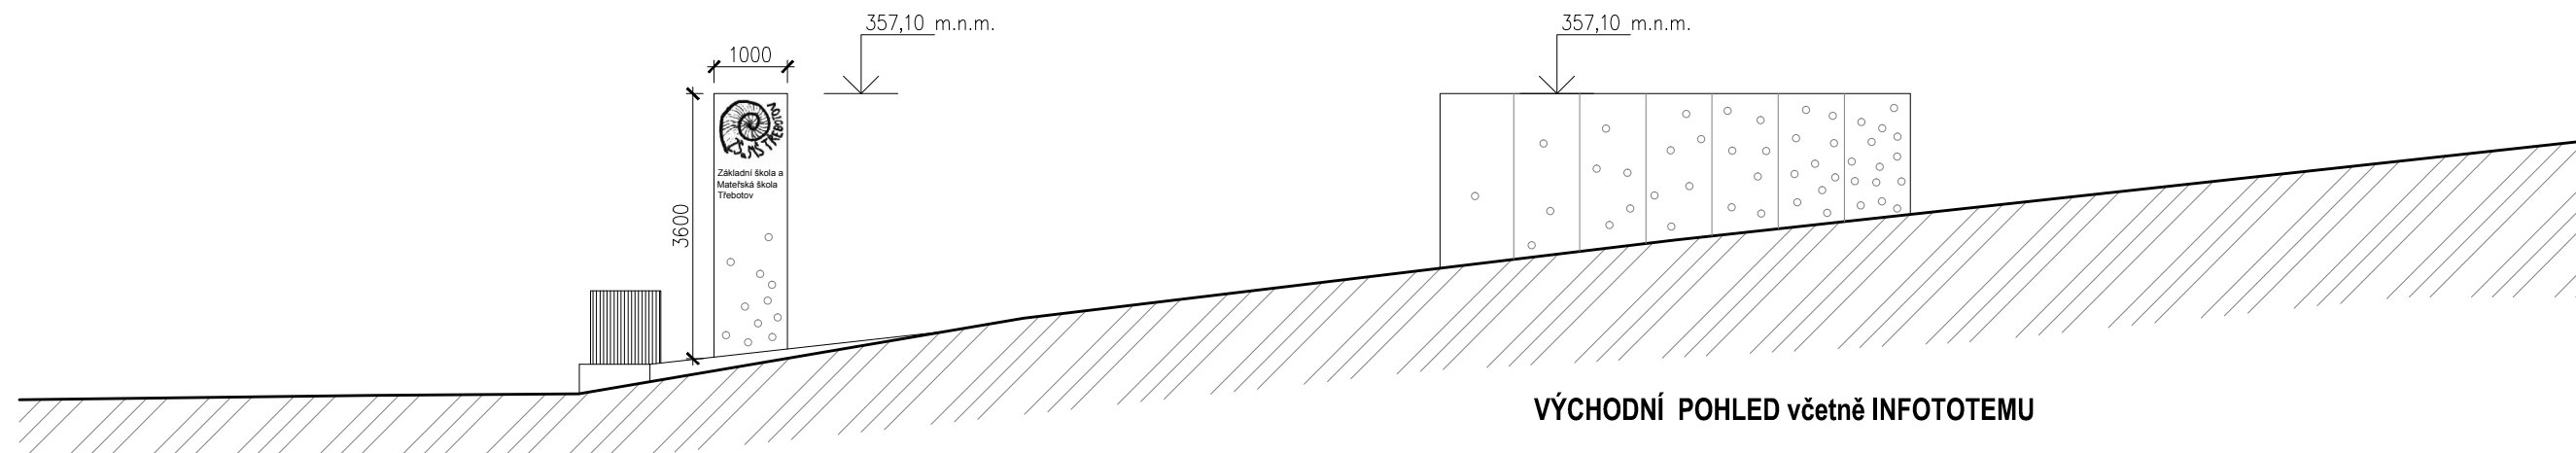


 


LEGENDA MATERIÁLŮ

	VODONEPROUSTNÝ ŽELEZOBETON
	BETON PROSTÝ
	ŠTĚRKODŘŤ
	PŮVODNÍ ZEMINA
	PODKLADNÍ VRSTVA - DŘŤ
	HUTNĚNÝ ZÁSYP


pozn.:

- střecha bude z vodostavebního betonu doplněného krystaloizacním nátěrem
- dřevěné latě 40x60 budou tlakově impregnované
- dřevěné latě kotveny na chem. kotvu s distanční trubkou 40mm, přesná skladba bude upřesněna v rámci AD
- nopová fólie bude zakončena lištou proti zatékání povrchové vody
- skladbu bednění pro betonáž je nutno nechat odsouhlasit AD kvůli otisku


Výškový systém Bpv
Souřadnicový systém S-JTSK

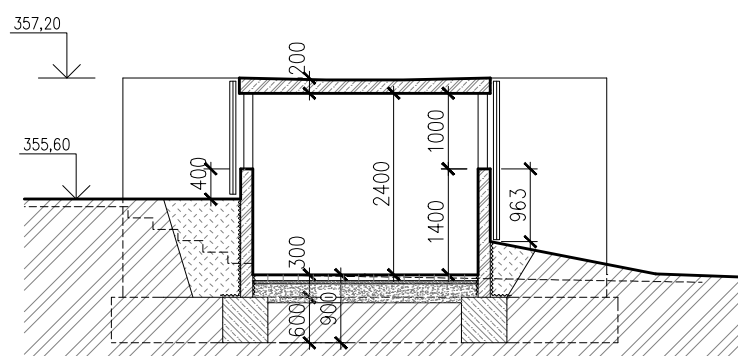

ŘEZ A-A

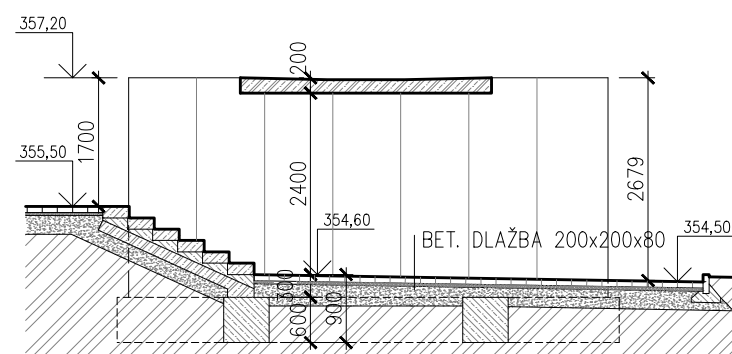

ŘEZ B-B

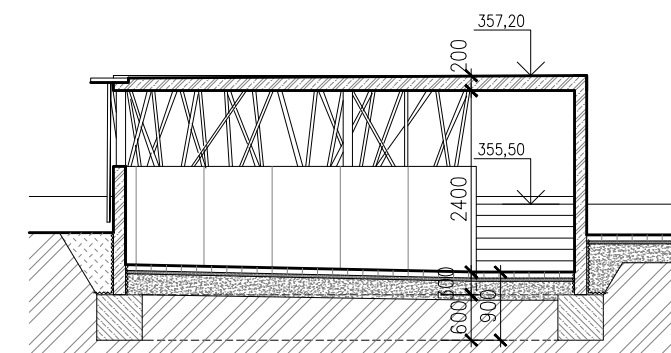


ŘEZ C-C

LEGENDA MATERIÁLŮ

	VODONEPROUSTNÝ ŽELEZOBETON
	BETON PROSTÝ
	ŠTĚRKODRŤ
	PŮVODNÍ ZEMINA
	PODKLADNÍ VRSTVA - DRŤ
	HUTNĚNÝ ZÁSYP

pozn.:

- střecha bude z vodostavebního betonu doplněného krystaloizačním nátěrem
- dřevěné latě 40x60 budou tlakově impregnované
- dřevěné latě kotveny na chem. kotvu s distanční trubicí 40mm,
- přesná skladba bude upřesněna v rámci AD
- nopová fólie bude zakončena lištou proti zatékání povrchové vody
- skladbu bednění pro betonáž je nutno nechat odsouhlasit AD kvůli otisku

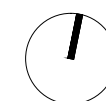

Výškový systém Bpv
Souřadnicový systém S-JTSK

ROZŠÍŘENÍ KAPACIT ZŠ A MŠ Třebotov

Datum: 10/2016

SO 06 Venkovní objekty a hřiště

M 1:100

OBJ 11 - objekt pro odpadové kontejnery ZŠ

B 11