


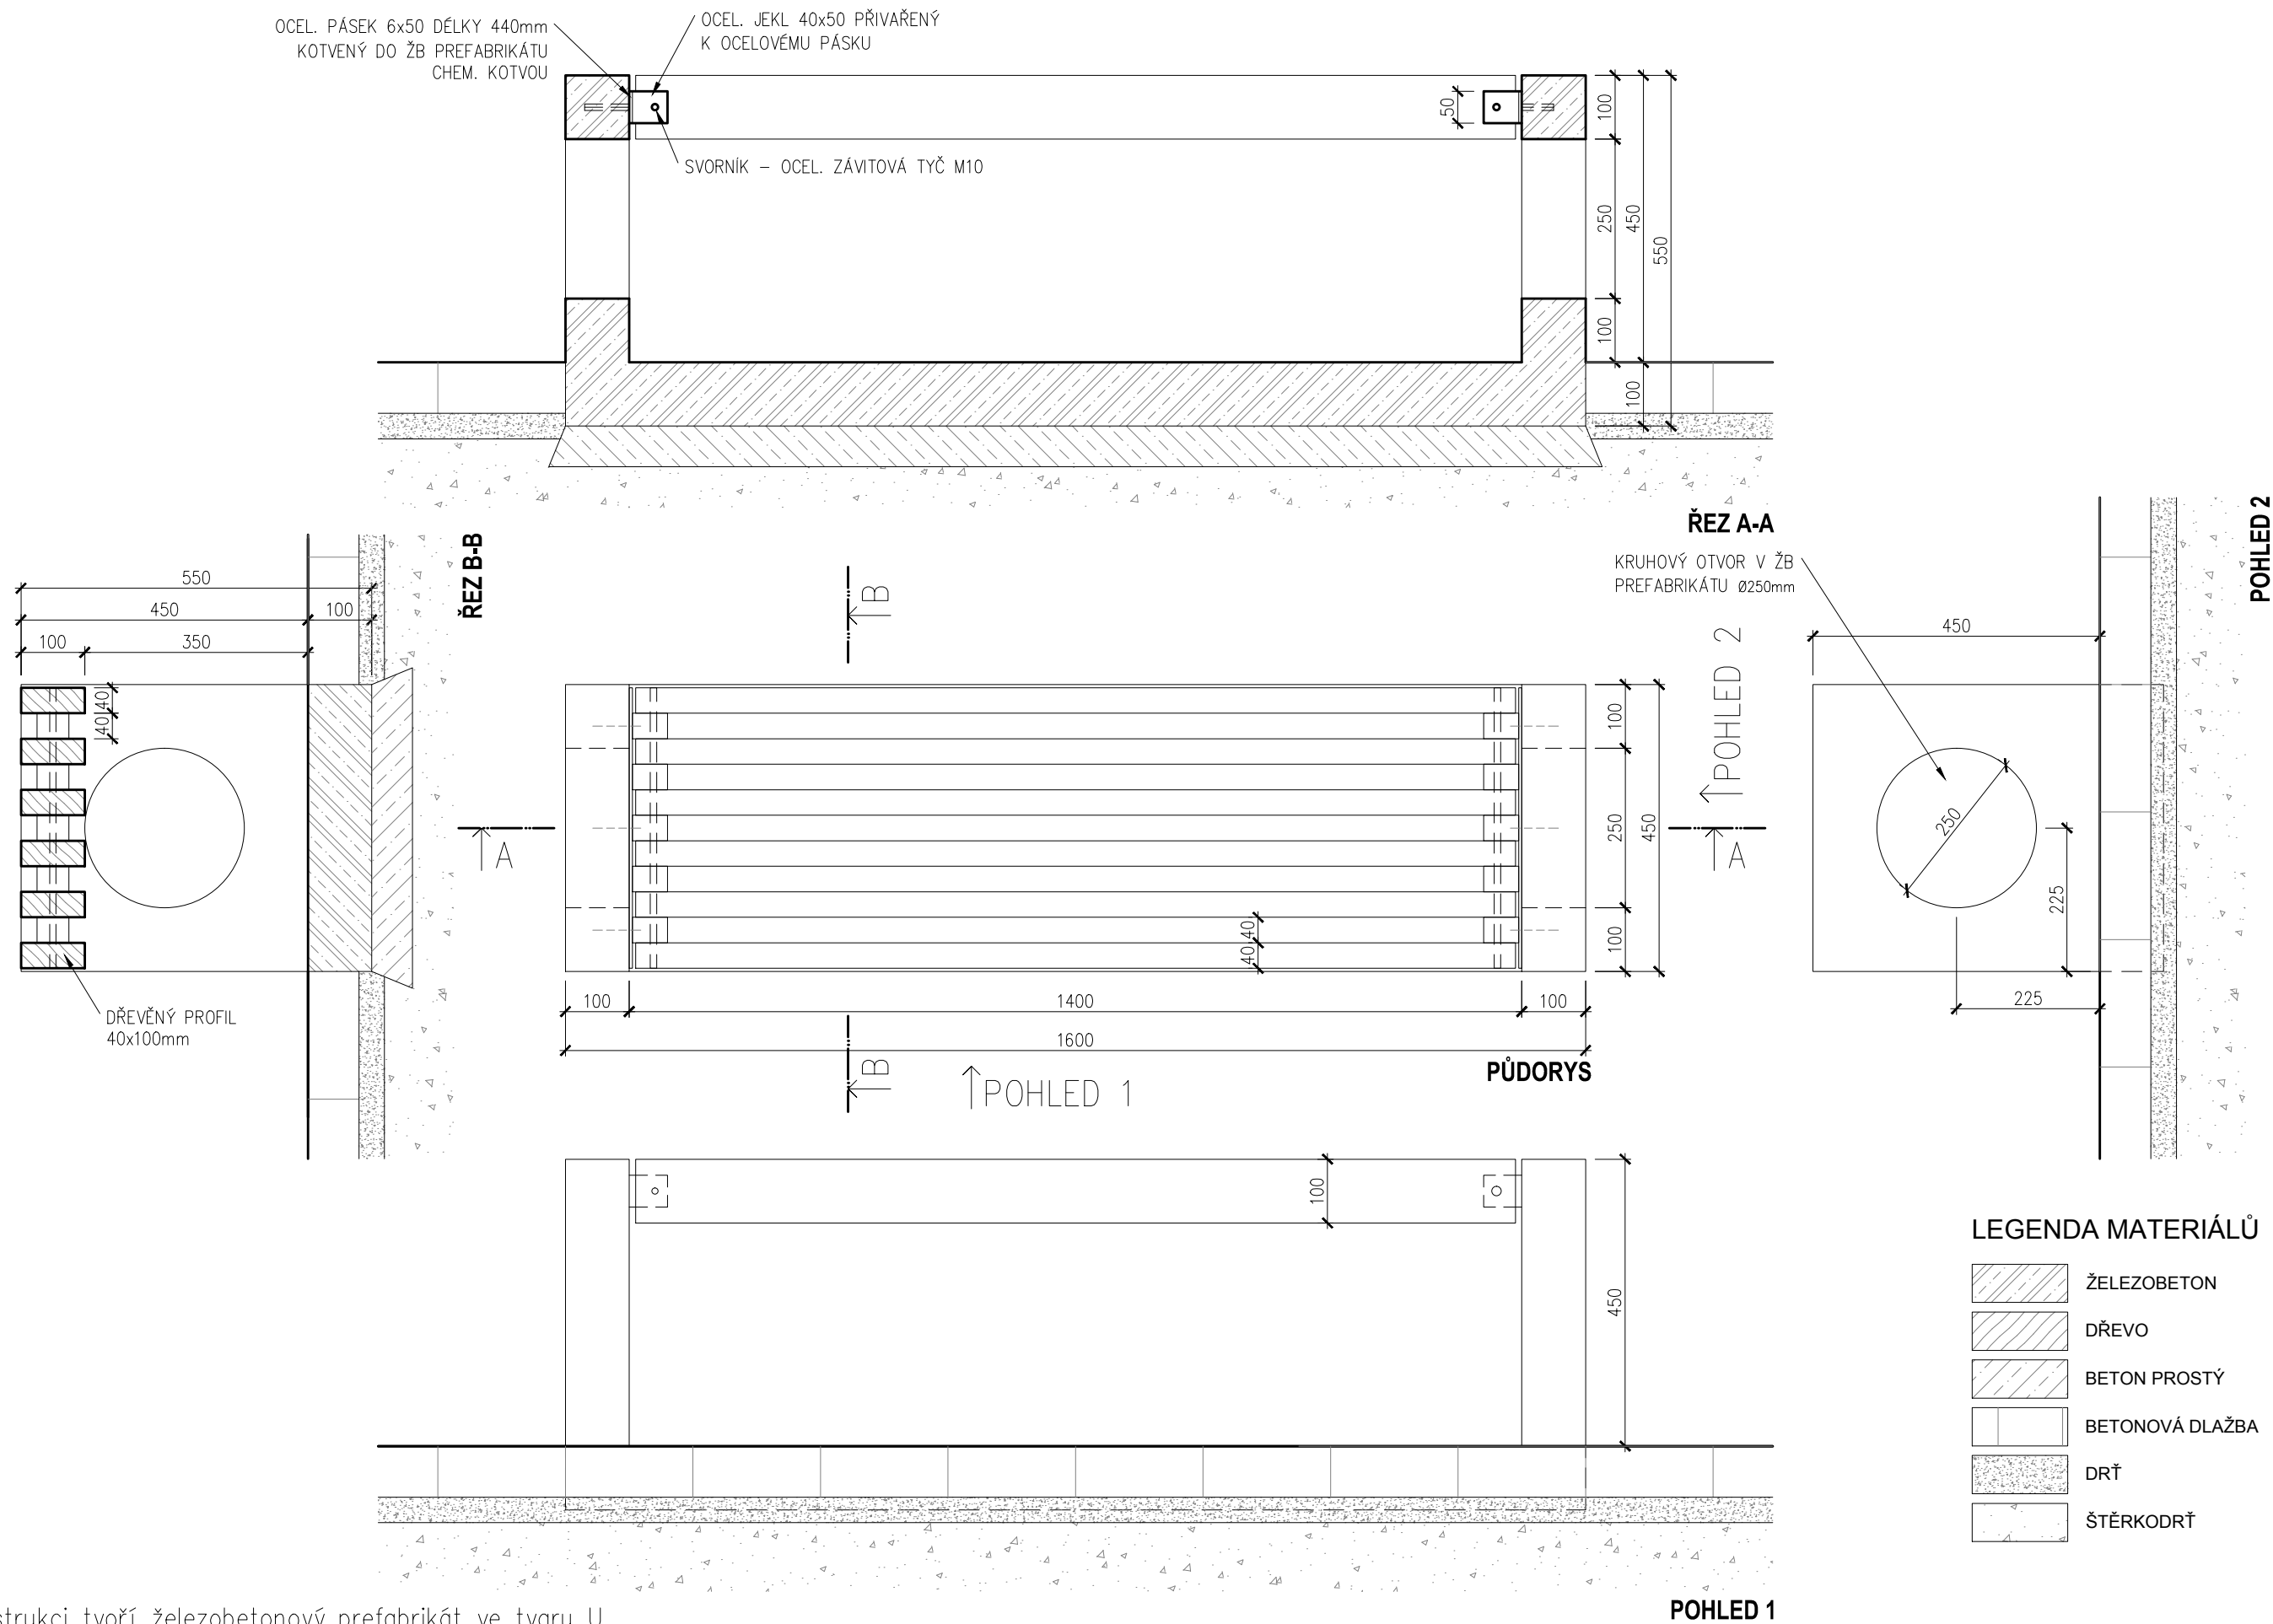

pozn.:
–nosnou konstrukci tvoří železobetonový prefabrikát ve tvaru U.
–dřevěné hranoly 40x100 budou tlakově impregnované
–propojení mezi dřevem a betonem tvoří žárově pozinkovaný ocelový prvek kotvený do prefabrikátu a s hranoly propojený svorníkem
–lavička usazena do zavhlého betonu na štěrkovém drenážním loži
–v areálu bude celkem 8ks těchto laviček (hlavní nástup–4, vstup MŠ– 2, dolní zahrada–2)