L E G E N D A stávajících sítí

- JEDNOTNÁ KANALIZACE (VaK Rtyně v Podkrkonoší)
- DEŠŤOVÁ KANALIZACE (VaK Rtyně v Podkrkonoší)
- VEŘEJNÝ VODOVOD (VaK Rtyně v Podkrkonoší)
- PLYNOVOD STL (Východočeská plynárenská)
- SILOVÝ KABEL NN, skříň elektro (ČEZ Distribuce, a.s.)
- VRCHNÍ VEDENÍ NN, (ČEZ Distribuce, a.s.)
- KABELY VEŘEJNÉHO OSVĚTLENÍ (Město Rtyně v Podkrkonoší)
- VRCHNÍ VEDENÍ VO (Město Rtyně v Podkrkonoší)
- SDĚLOVACÍ KABELY, skříň telefonní (CETIN a.s.)
- SDĚLOVACÍ KABELY NEPROVOZOVANÉ (CETIN a.s.)
- KABELY INTERNETOVÉ SÍTĚ, SKŘÍŇ (Rtyně.Net Petr Kadaník)
- SLOUP NADZEMNÍHO NN
- MĚSTSKSKÝ ROZHLAS S AMPLIONEM
- ŠACHTA KANALIZAČNÍ, ŠACHTA S FUNKCÍ ODVODŇOVACÍ
- VPUSŤ ULIČNÍ, DVORNÍ
- SVÍTIDLO VEŘEJNÉHO OSVĚTLENÍ NA SLOUPU
- ŠOUPĚ, PODZEMNÍ HYDRANT
- DOPRAVNÍ ZNAČKA SVISLÁ

L E G E N D A stávající stav

- POZEMNÍ OBJEKTY, VJEZDY, VSTUPY
- OPLOCENÍ KOVOVÉ BEZ PODEZDÍVKY
- OPLOCENÍ DŘEVĚNÉ BEZ PODEZDÍVKY
- OPLOCENÍ KOVOVÉ S PODEZDÍVKOU
- OPLOCENÍ DŘEVĚNÉ S PODEZDÍVKOU
- OHRADNÍ ZEĎ
- OPĚRNÁ ZEĎ
- ZÁBRADLÍ
- SNÍŽENÝ OBRUBNÍK
- HRANICE POZEMKŮ DLE KN
- HRANICE POZEMKŮ DLE KN NEVLASTNICKÁ

A7b E1 IZ8a — STÁVAJÍCÍ DOPRAVNÍ ZNAČENÍ

INVENTÁŘ ZELENĚ stávající stav

- X 37 — STROMY LISTNATÉ/JEHLIČNATÉ (OBVOD KMENE)
- PAŘEZ
- X 100 — KEŘE LISTNATÉ
- X 100 — KEŘE JEHLIČNATÉ

SM SMRK
JE JEDLE
Š ŠEŘÍK
X ??????

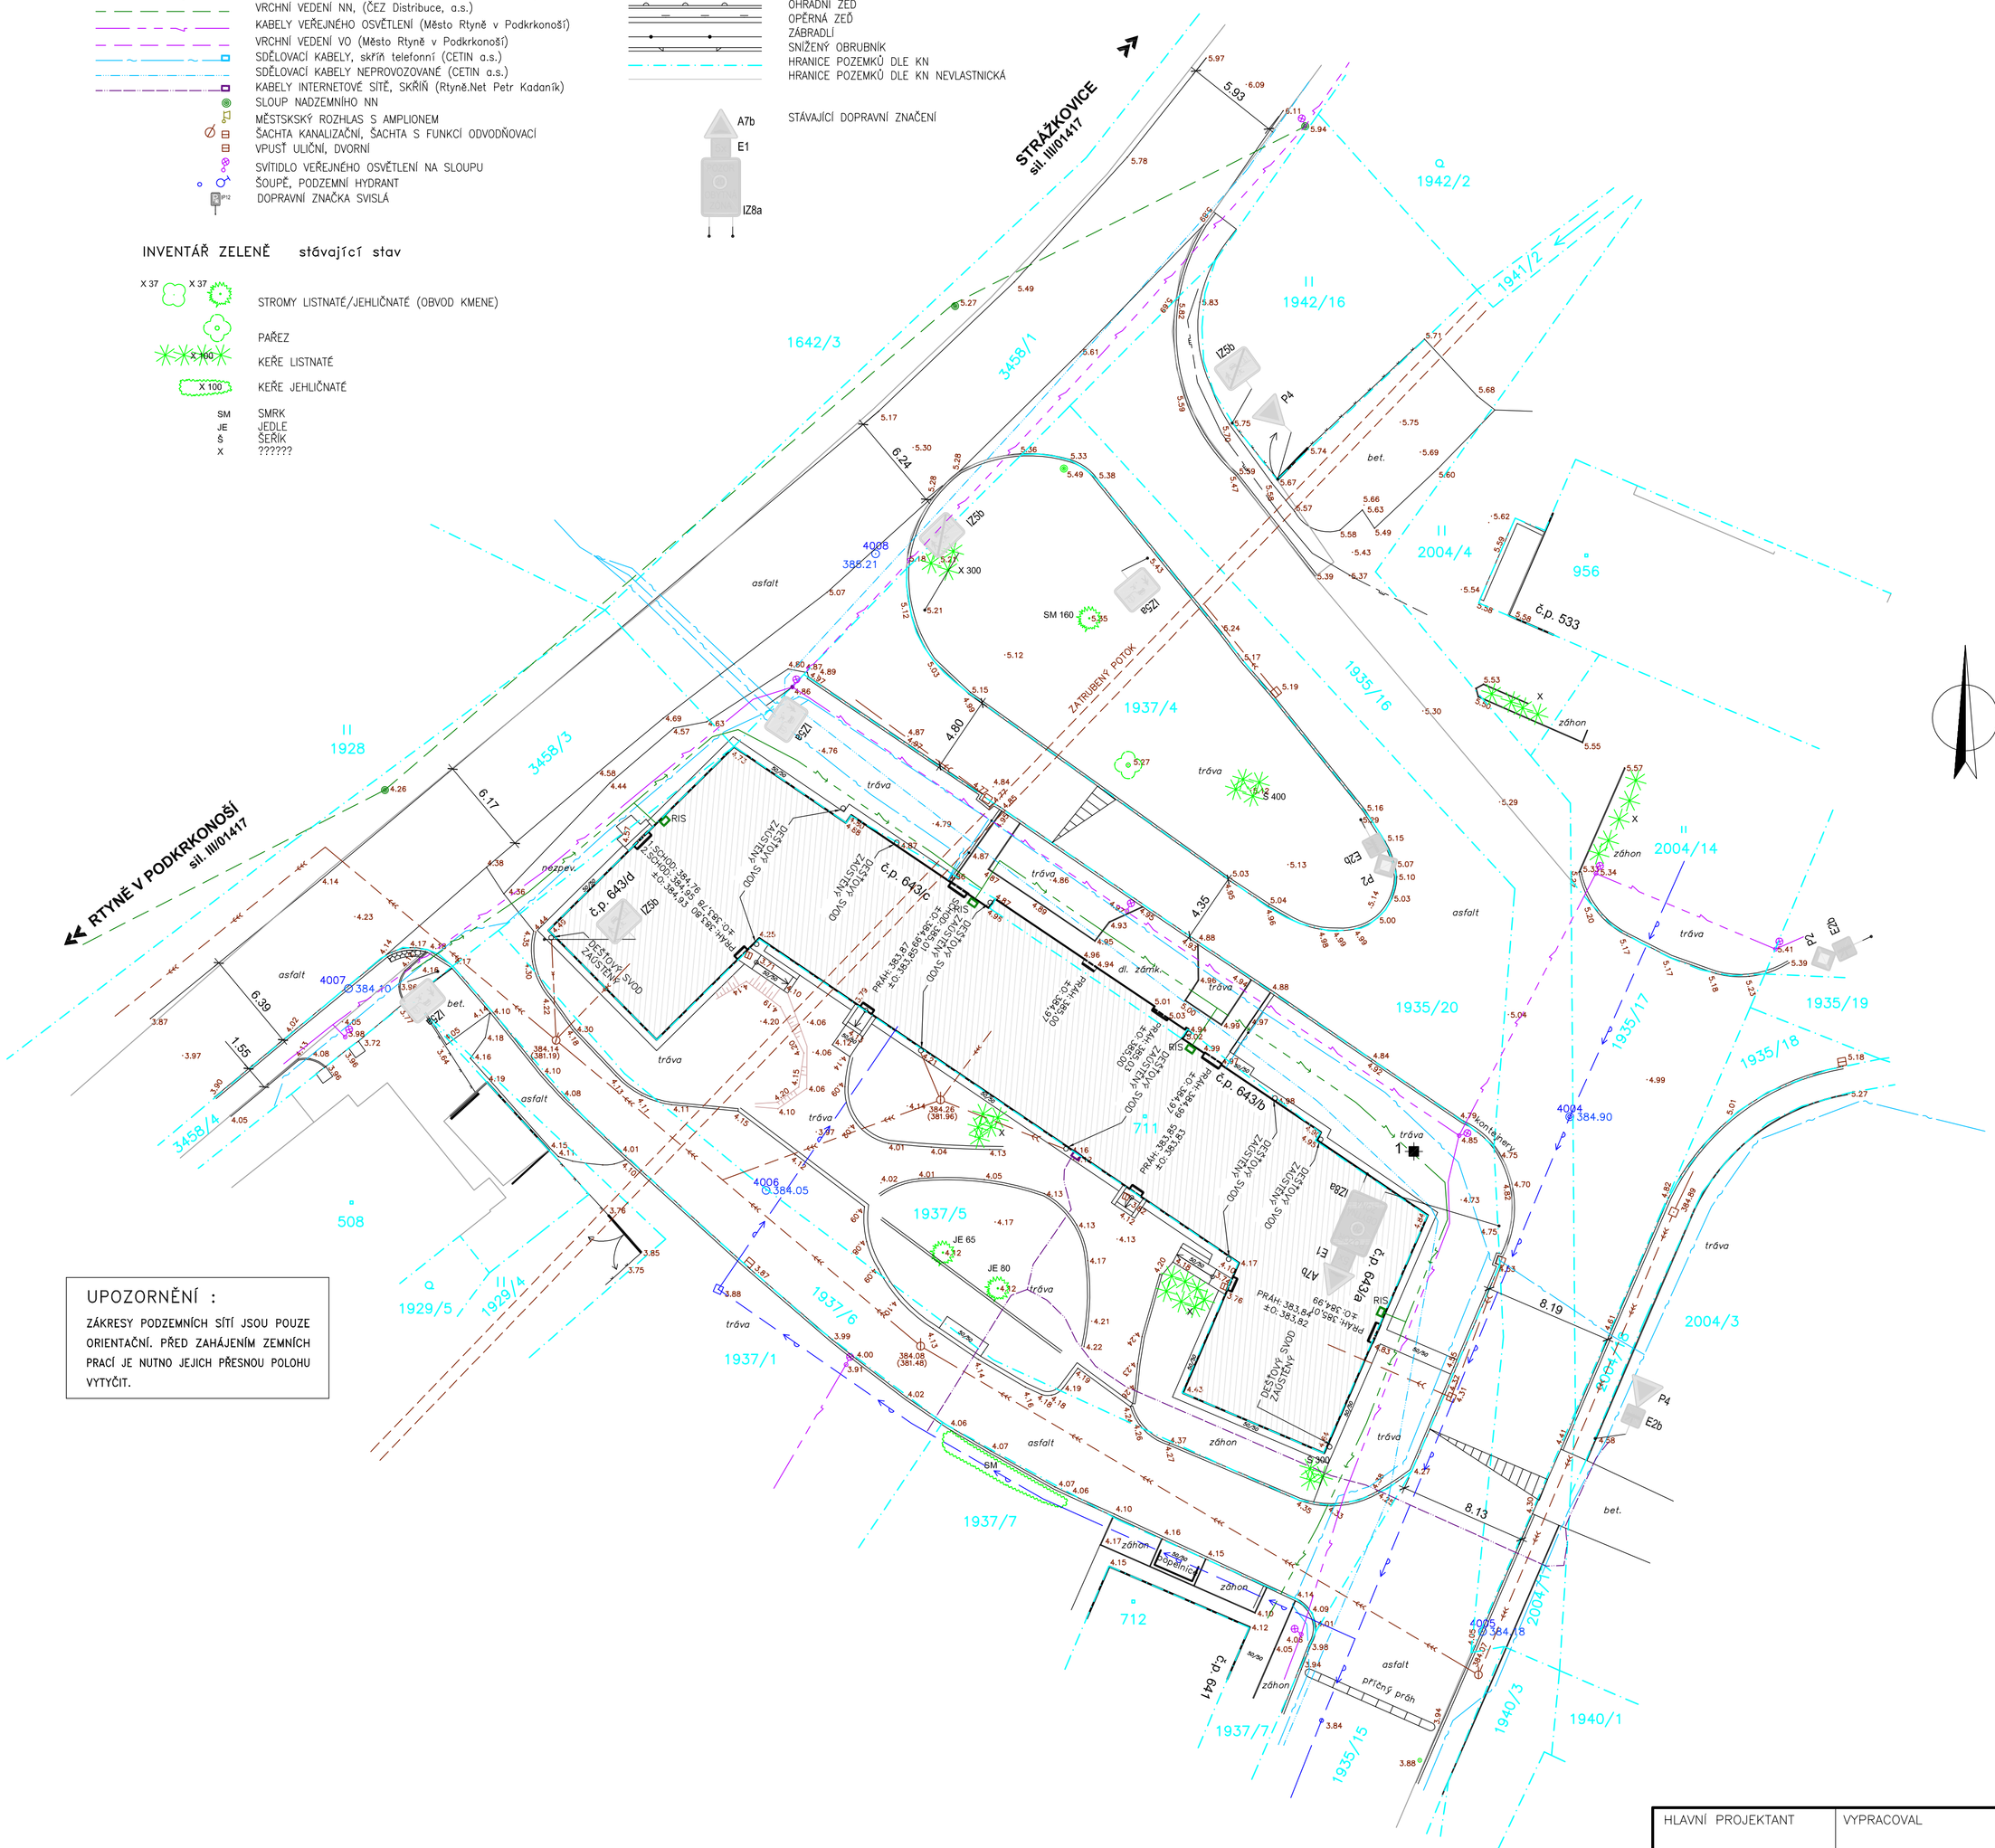

M 1:250

UPOZORNĚNÍ :

ZÁKRESY PODZEMNÍCH SÍTÍ JSOU POUZE ORIENTAČNÍ. PŘED ZAHÁJENÍM ZEMNÍCH PRACÍ JE NUTNO JEJICH PŘESNOU POLOHU VYTYČIT.

HLAVNÍ PROJEKTANT	VYPRACOVAL	KRESLIL	PRODIS
MILOSLAV KUČERA	MILOSLAV KUČERA	MILOSLAV KUČERA	Svitavská 1469, 500 12 HRADEC KRÁLOVÉ, tel. 495 271 998, 603 512 615, prodis.hk@tiscali.cz
OKRES: TRUTNOV	OBEC: RTYNĚ V PODKRKONOŠÍ		
INVESTOR: MĚSTO RTYNĚ V PODKRKONOŠÍ, Hronovská 431, 542 33 Rtyně v Podkrkonoší			

OBJEKT	Úprava prostranství domu č.p. 643 ul. Hornická ve Rtyně v Podkrkonoší	FORMÁTU A4	6
		DATUM	11/2017
		ZAK. ČÍSLO	60816
		IČO	12349615
STUPEŇ ÚS	SITUACE STÁVAJÍCÍ STAV	MĚŘÍTKO 1:250	PŘÍLOHA Č. C.5