2.úsek - Oprava ulice Za Humny I
Podrobný podélný profil M 1:500/50
km 0,000 - km 0,24339

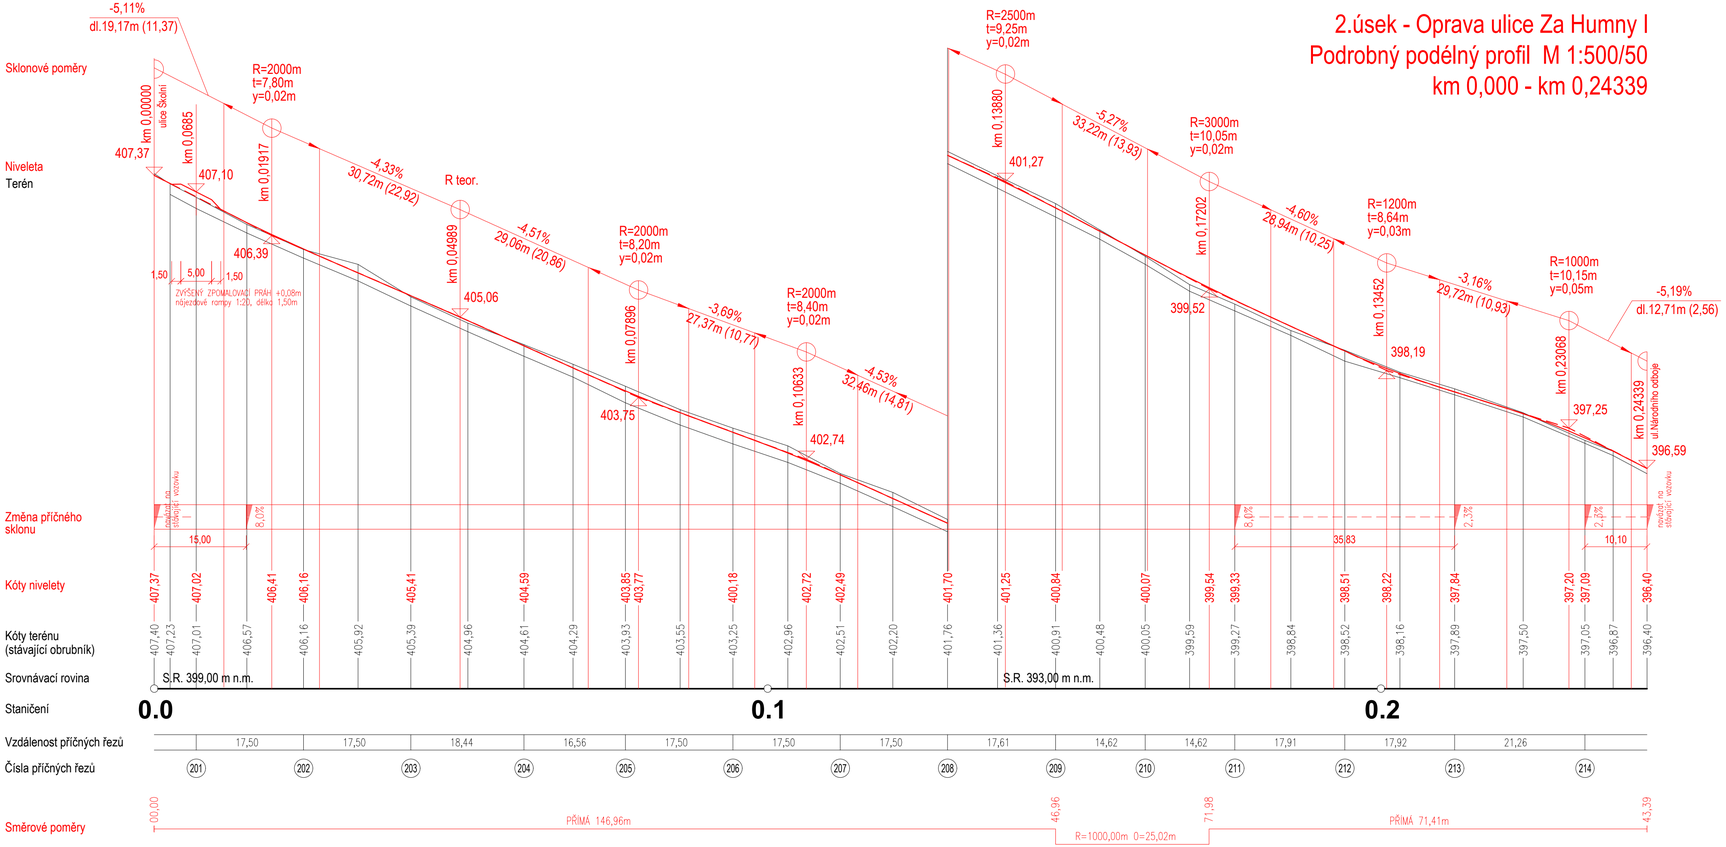

REVIZE 07/2025

PROJEKTANT	PFPROJEKT s.r.o. A: Soukenická 64/22, Slaný 274 01 IČO: 07071353	INVESTOR / STAVEBNÍK	obec Tuchlovice U Staré Školy 83 273 02 Tuchlovice IČ: 00235041

HIP	Ing. Petr Fojt
KONTROLOVAL	Ing. Petr Fojt
VYPRACOVAL	Ing. Pavel Barnat
STUPEŇ PD	PDPS
ČÍSLO ZAKÁZKY	20070
DATUM	07/2025
MĚŘÍTKO	1:500/50
ROZMĚR	840 x 297 mm

MÍSTO	Obec Tuchlovice, poz. parc.č. 696,1328,1338,1339 v k.ú. Tuchlovice (771317)		
AKCE	Tuchlovice, oprava místních komunikací - lokalita JIH	PŘÍLOHA	D.1.1.3.2.
VÝKRES	Podélný profil - 2.úsek, ulice Za Humny I	ČÍSLO PARÉ	