


4.úsek - Oprava ulice Pod Školou
Podrobný podélný profil M 1:500/50
km 0,000 - km 0,13788

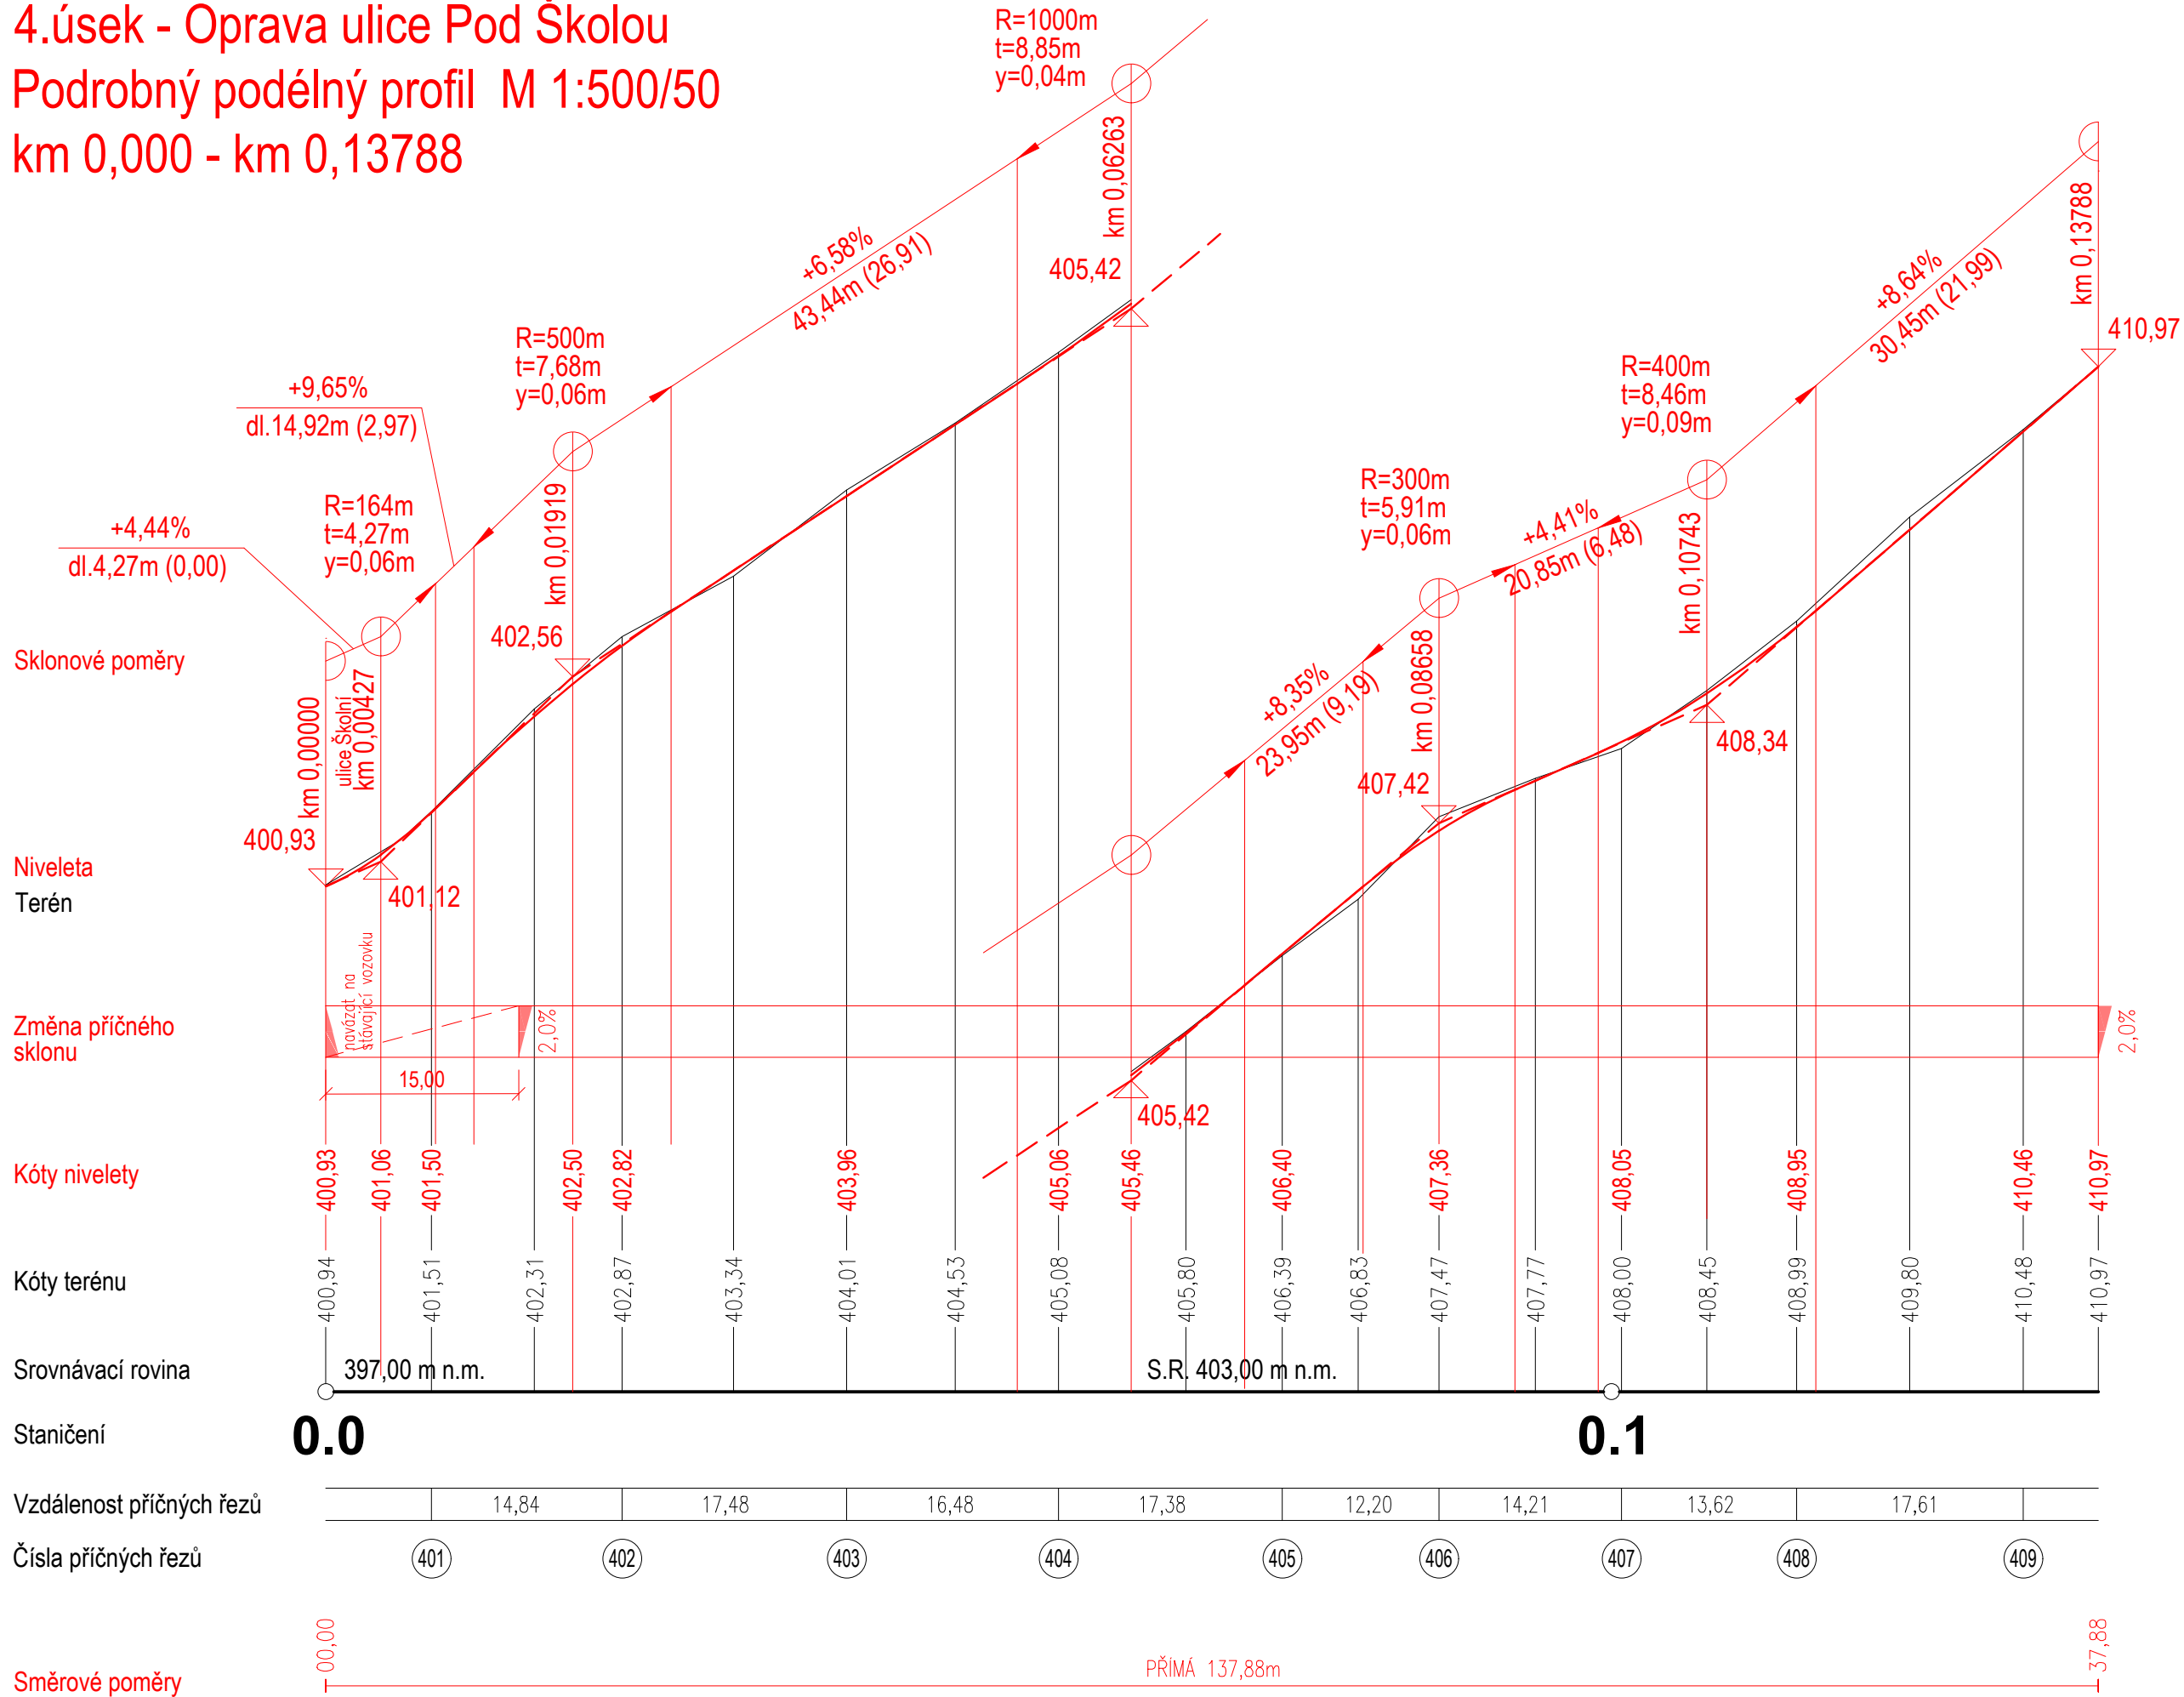

REVIZE 07/2025

PROJEKTANT	PRPFJEKT PFPROJEKT s.r.o. A: Soukenická 64/22, Slaný 274 01 IČO: 07071353	INVESTOR / STAVEBNÍK	obec Tuchlovice U Staré Školy 83 273 02 Tuchlovice IČ: 00235041	HIP	Ing. Petr Fojt
				KONTROLOVAL	Ing. Petr Fojt
				VYPRACOVAL	Ing. Pavel Barnat
				STUPEŇ PD	PDPs
				ČÍSLO ZAKÁZKY	20070
VÝKRES	AKCE	MÍSTO	Obec Tuchlovice, poz. parc.č. 696,1328,1338,1339 v k.ú. Tuchlovice (771317)	DATUM	07/2025
				MĚŘÍTKO	1:500/50
				ROZMĚR	630 x 297 mm
VÝKRES	AKCE	MÍSTO	Tuchlovice, oprava místních komunikací - lokalita JIH	PŘÍLOHA	D.1.1.3.4.
VÝKRES	AKCE	MÍSTO	Podélný profil - 4.úsek, ulice Pod Školou	PŘÍLOHA	ČÍSLO PARÉ