



1.úsek, ulice Školní (km 0,03530)
chodník 1,50m + obousměrná komunikace (MO 4,50/30) + opěrná zídka

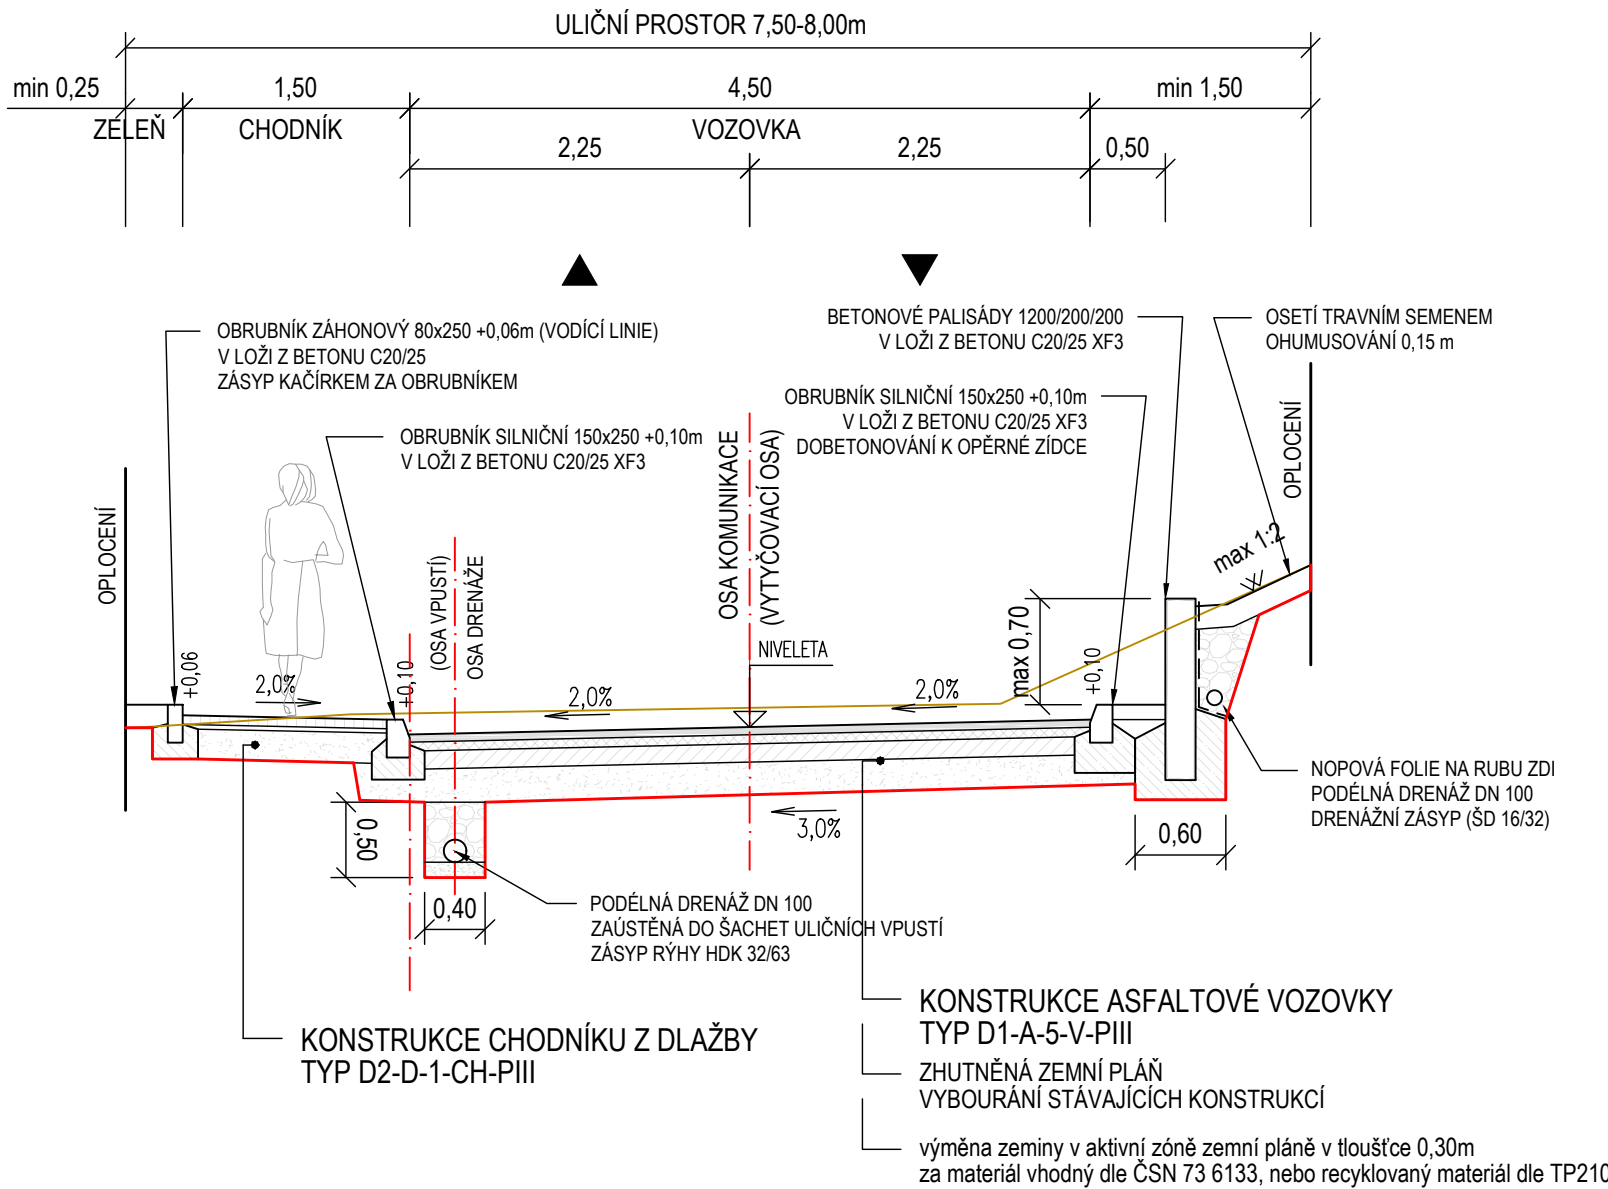

KONSTRUKCE ASFALTOVÉ VOZOVKY (KOMUNIKACE) TYP D1-A-5-V-PIII				
Asfaltový beton pro obrusné vrstvy	ACO 11	50 mm		ČSN EN 13108-1
Spojovací postřik	PS-EP	0,25 kg/m ²		ČSN EN 13808, ČSN 73 6129
Asfaltový beton pro podkladní vrstvy	ACP 16+	60 mm	↓ 100 MPa	ČSN EN 13108-8
Infiltrační postřik	PI-E	0,60 kg/m ²		ČSN EN 13808, ČSN 73 6129
Směs stmelená cementem	SC C8/10	120 mm	↓ 65 MPa	ČSN EN 14227-1, ČSN 73 6124-1
Štěrkodrt' 0/63	ŠDB	min 200 mm	↓ 45 MPa	ČSN EN 13285, ČSN 73 6126-1
CELKEM		min 430 mm		

KONSTRUKCE CHODNÍKU Z DLAŽBY TYP D2-D-1-CH-PIII				
Dlažba betonová	DL I	60 mm		ČSN 73 6131
Ložná vrstva DK 0/8	L	30 mm	↓ 45 MPa	ČSN EN 13285, ČSN 73 6126-1
Štěrkodrt' 0/32	ŠDA	200 mm	↓ 30 MPa	ČSN EN 13285, ČSN 73 6126-1
CELKEM		290 mm		

1.úsek, ulice Školní (km 0,13751)
chodník v místě vjezdu + obousměrná komunikace (MO 6,0/30) + stávající příkop

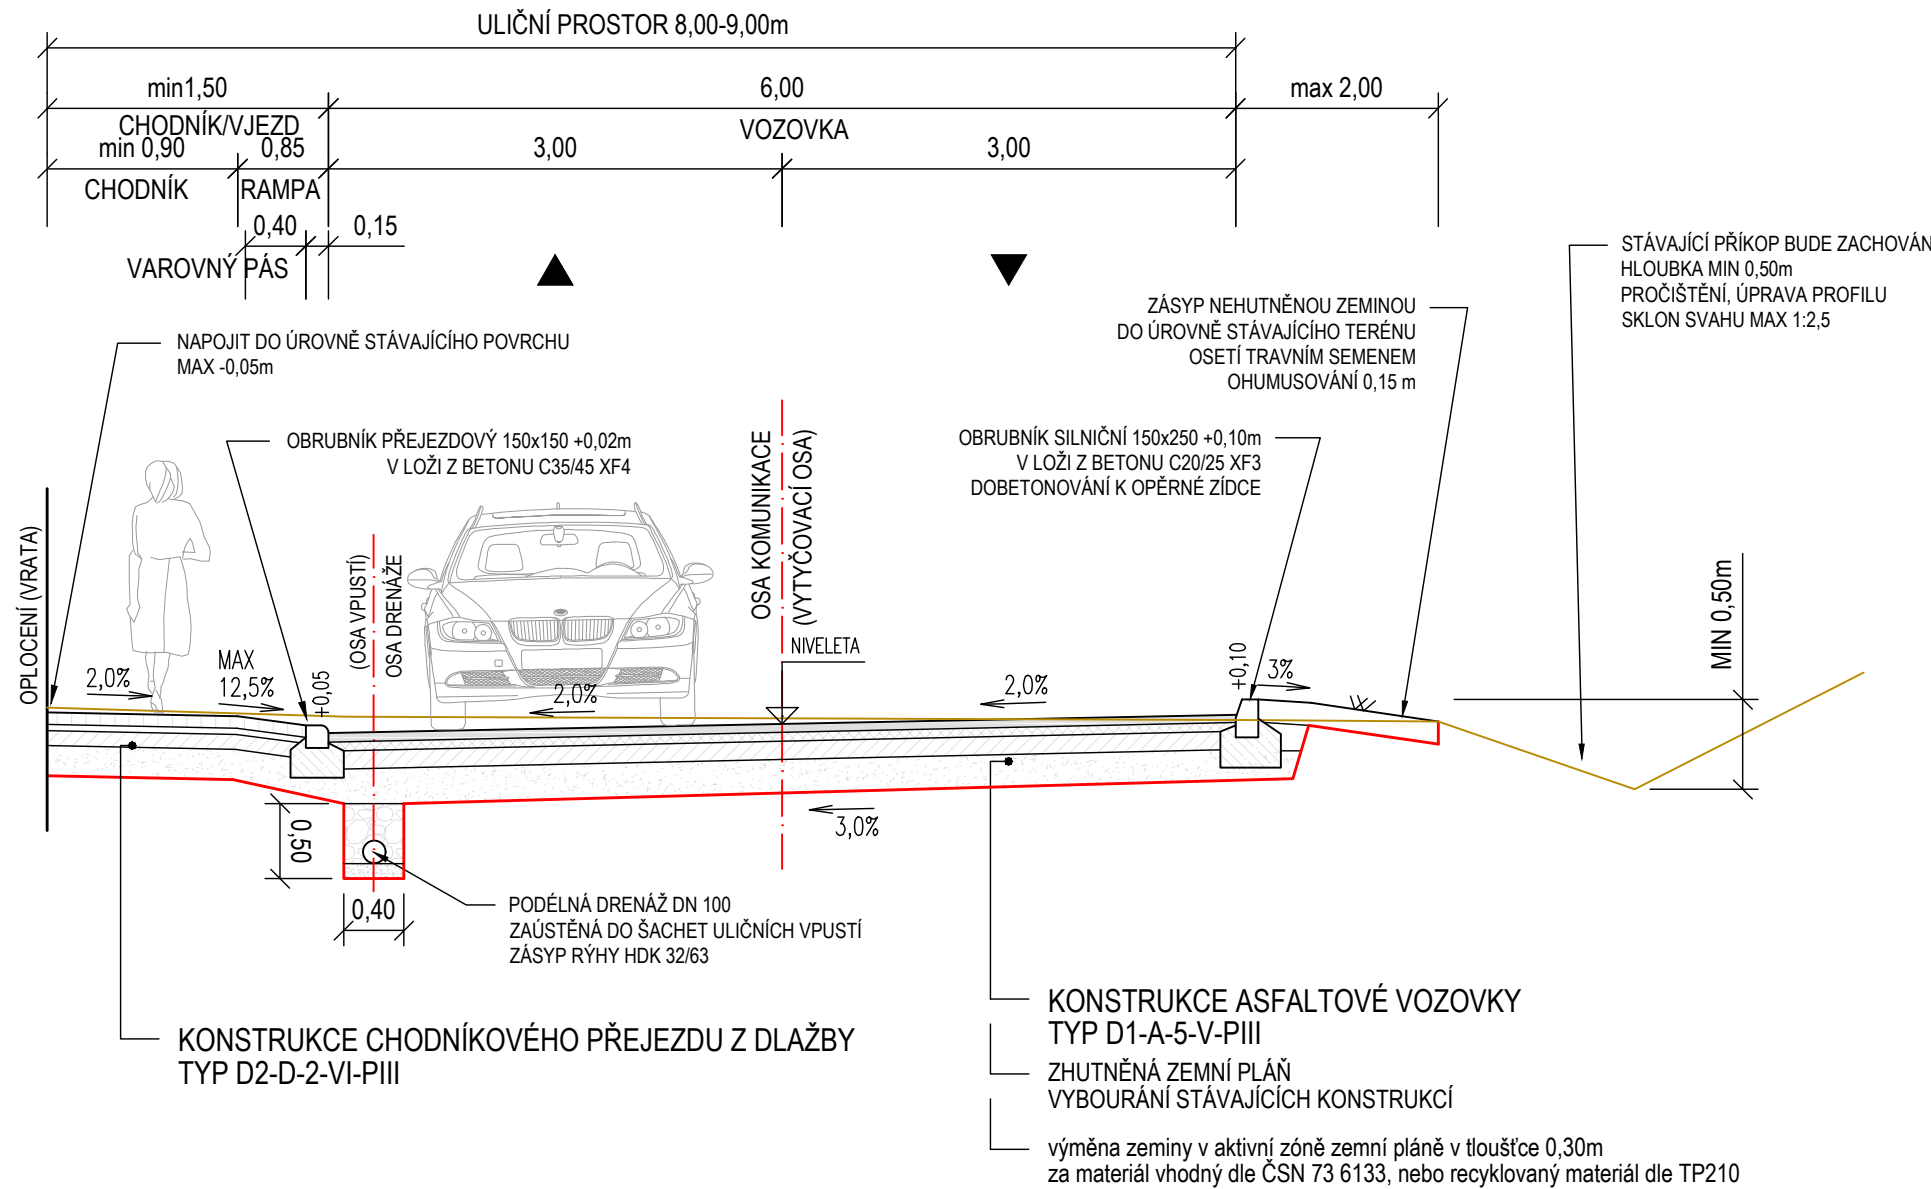

KONSTRUKCE VOZOVKY Z DLAŽBY (ZVÝŠENÉ PRAHY, VJEZDY, CHODNÍKOVÉ PŘEJEZDY)
TYP D2-D-2-VI-PIII

Dlažba betonová	DL I	80 mm		ČSN 73 6131, TP 192
Ložná vrstva, drcené kam. 4/8	L	40 mm	↓ 80 MPa	ČSN EN 13285, ČSN 73 6126-1
Směs stmelená cementem	SC C5/6	100 mm	↓ 65 MPa	ČSN EN 14227-1, ČSN 73 6124-1
Štěrkodrt' 0/63	ŠDB	min 200 mm	↓ 45 MPa	ČSN EN 13285, ČSN 73 6126-1
CELKEM		min 420 mm		

KONSTRUKCE VOZOVKY Z DLAŽBY (PARKOVACÍ STÁNÍ - VSAK)
TYP D2-D-1-VI-PIII

Dlažba betonová	DL I	80 mm		ČSN 73 6131, TP 192
Ložná vrstva, drcené kam. 4/8	L	40 mm	↓ 80 MPa	ČSN EN 13285, ČSN 73 6126-1
Štěrkodrt' 0/32	ŠDA	150 mm	↓ 65 MPa	ČSN EN 13285, ČSN 73 6126-1
Štěrkodrt' 0/63	ŠDB	min 150 mm	↓ 45 MPa	ČSN EN 13285, ČSN 73 6126-1
CELKEM		min 420 mm		

POZNÁMKY:

- Před zahájením prací na objektu je zhotovitel povinen zajistit vytyčení stávajících inženýrských sítí u jejich správců v místě křížení s trasou objektu. Bez tohoto vytyčení nesmí být zahájeny zemní práce a je nutné udržovat jej po celou dobu stavby !!!
- pokud nebude na pláni nebo na stávající podkladní vrstvě dosažena předepsaná hodnota modulu přetvárnosti min. Edef,2, bude o zlepšení vlastností podloží rozhodnuto na stavbě za účasti geologa a projektanta. Výměna podloží bude provedena pouze v místech mimo ochranné pásmo stávajících inženýrských sítí (především plynárenských zařízení), a v místech poblíž ochranného pásma budou výkopové práce prováděny ručně.
- stávající vstupy inženýrských sítí (šoupata, hydranty, šachty, ...) budou ve všech případech výškově dorovnány do úrovně nového povrchu
- na styku vozovky (parkovacího stání) s chodníkem (pásem zeleně) bude osazen silniční obrubník 150/250 s výškou nášlapu +0,10m nad úrovní vozovky (parkovacího stání), lože obrub bude provedeno z betonu C20/25 XF3, není-li uvedeno jinak
- na styku vozovky s parkovacím stáním (vjezdem) bude osazen snížený přejezdový obrubník 150/150 se zaoblenou hranou s výškou nášlapu +0,05m nad úrovní vozovky (min +0,02m ve vjezdech), lože obrub bude provedeno z betonu C35/45 XF4, není-li uvedeno jinak
- na rubu chodníku v místech kde chodník nepřiléhá ke stávající zástavbě, bude osazen záhonový obrubník 80/250 s výškou nášlapu +0,06m (vodící linie)
- prostor za obrubníkem bude zasypan neutuhněnou zeminou a vyrovnán do výšky okolního terénu, resp. ke stávající zástavbě, následně ohumusován a oset travním semenem, případně bude provedena výsadba vzrostlé zeleně (viz samostatná část dokumentace)
- na hranici vjezdů budou nové konstrukční vrstvy napojeny na stávající konstrukce, případně ukončeny zapuštěným obrubníkem 100/250 v úrovni povrchu
- odvodňovací prvky (vpusti, žlaby) budou osazeny s výškou mříže -0,02m pod úrovní nového povrchu přilehlé vozovky.

REVIZE 07/2025

PROJEKTANT	PPROJEKT		INVESTOR / STAVEBNÍK	obec Tuchlovice U Staré Školy 83 273 02 Tuchlovice IČ: 00235041		HIP		Ing. Petr Fojt	
	PPROJEKT s.r.o. A: Soukenická 64/22, Slaný 274 01 IČO: 07071353					KONTROLOVAL		Ing. Petr Fojt	
						VYPRACOVAL		Ing. Pavel Barnat	
						STUPEŇ PD		PDPS	
						ČÍSLO ZAKÁZKY		20070	
						DATUM		07/2025	
						MĚŘÍTKO		1:50	
						ROZMĚR		840 x 297 mm	
MÍSTO	Obec Tuchlovice, poz. parc.č. 696,1328,1338,1339 v k.ú. Tuchlovice (771317)					PŘÍLOHA	D.1.1.4.1.		ČÍSLO PARÉ
AKCE	Tuchlovice, oprava místních komunikací - lokalita JIH								
VÝKRES	Vzorové příčné řezy - 1.úsek, ulice Školní								