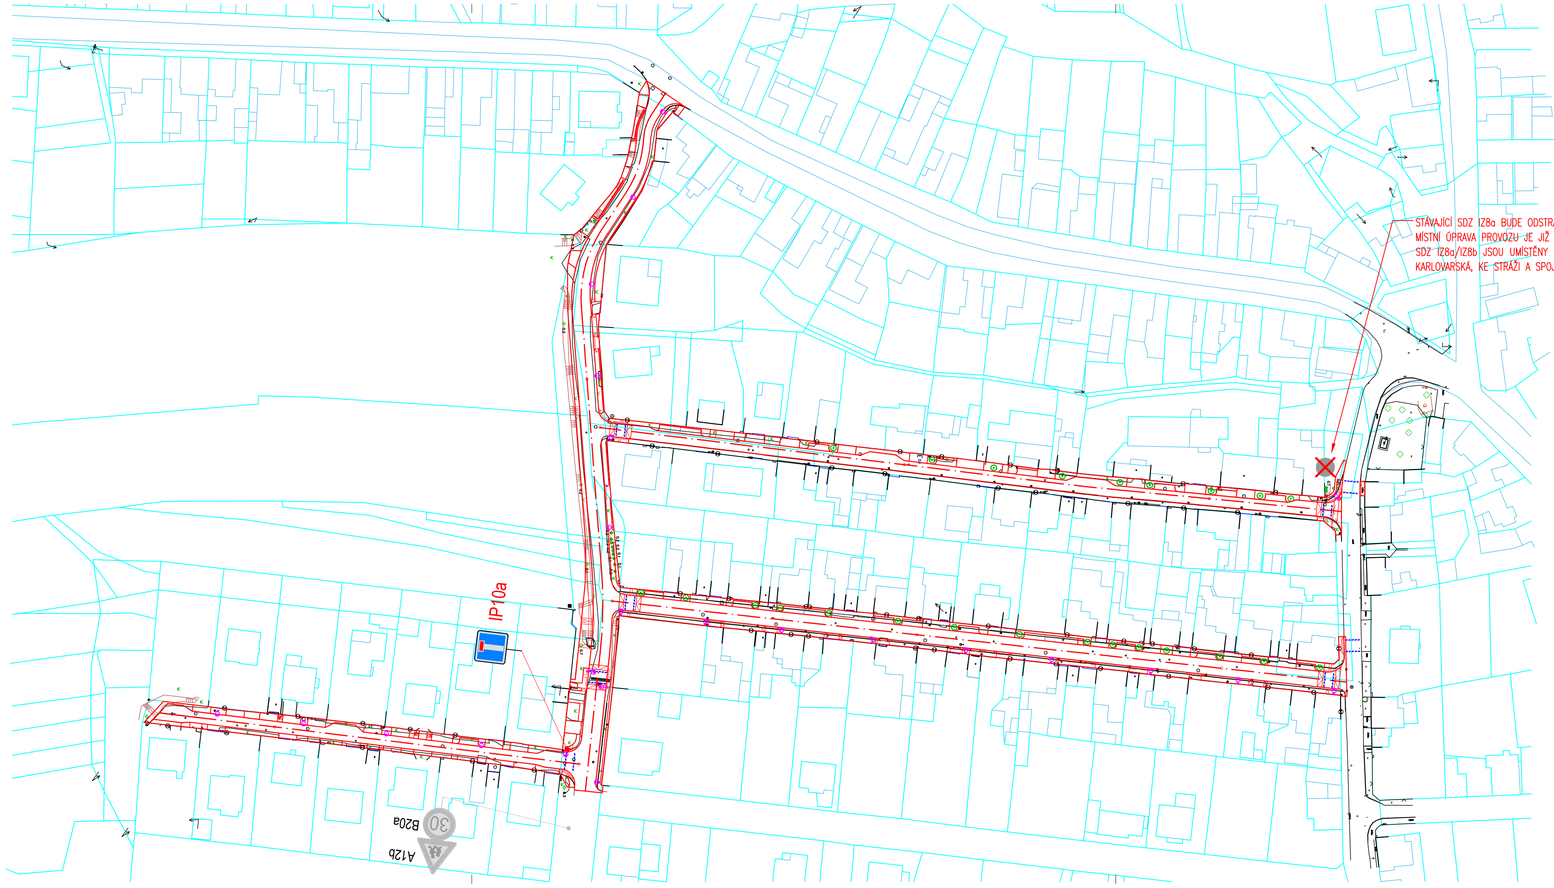


**LEGENDA**

- KATASTRÁLNÍ MAPA
- STÁVAJÍCÍ STAV
- NOVÉ HRANY
- NOVÉ SDZ
- RUŠENÉ SDZ
- STÁVAJÍCÍ SDZ
- VODOROVNÉ DOPRAVNÍ ZNAČENÍ

**Dopravní značení**
- Dopravní značení bude stanoveno příslušným silničně správním úřadem před kolaudací stavby

**Dopravně inženýrské opatření v průběhu výstavby**
- DIO bude zpracováno zhotovitelem stavby v dostatečném předstihu před započetím prací a bude předloženo ke chválení příslušnému správnímu úřadu

**REVIZE 07/2025**

| | | | |
|---|---|---|---|
| PROJEKTANT | PFPROJEKT s.r.o.<br>A: Soukenická 64/22, Slaný 274 01<br>IČO: 07071353 | INVESTOR / STAVEBNÍK | obec Tuchlovice<br>U Staré Školy 83<br>273 02 Tuchlovice<br>IČ: 00235041 |

| | |
|---|---|
| HIP | Ing. Petr Fojt |
| KONTROLOVAL | Ing. Petr Fojt |
| VYPRACOVAL | Ing. Pavel Barnat |
| STUPEŇ PD | PDPS |
| ČÍSLO ZAKÁZKY | 20070 |
| DATUM | 07/2025 |
| MĚŘÍTKO | 1:1000 |
| ROZMĚR | 840 x 297 mm |

| | | | |
|---|---|---|---|
| MÍSTO | Obec Tuchlovice, poz. parc.č. 696,1328,1338,1339 v k.ú. Tuchlovice (771317) | | |
| AKCE | Tuchlovice, oprava místních komunikací - lokalita JIH | PŘÍLOHA | D.1.1.6. |
| VÝKRES | Dopravní značení | ČÍSLO PARÉ | |