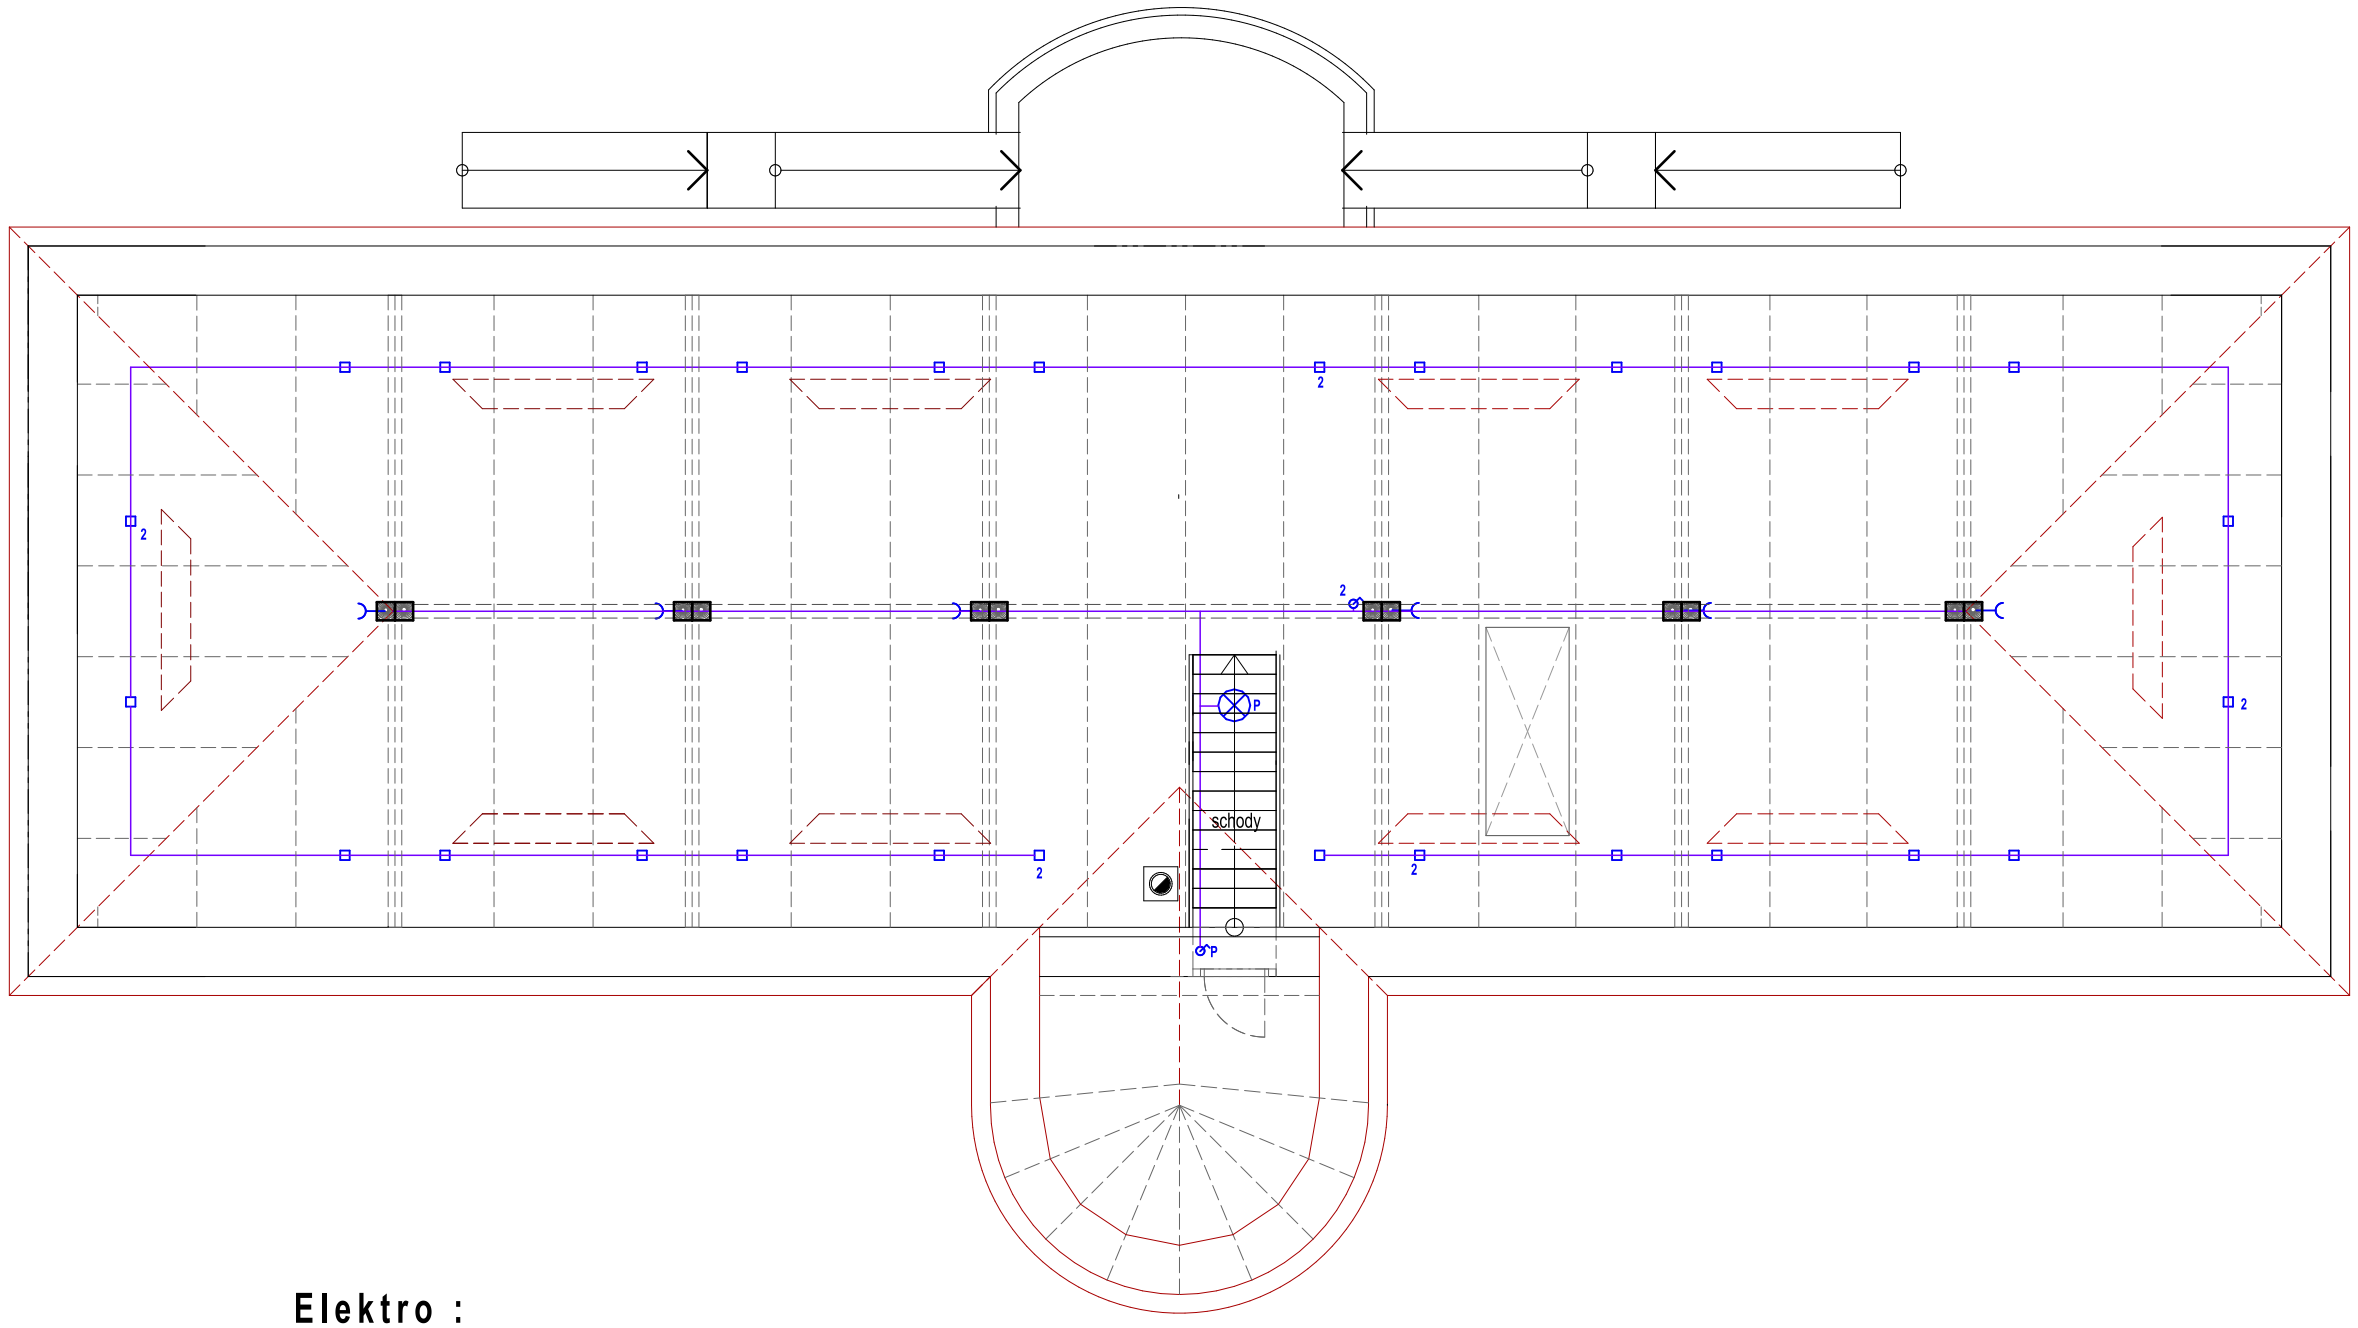

Elektro :

	kabel CYKY
R1	rozvodnice
Z 3	zásuvka , zásuvka třífázová
	svítidlo stropní , nástěnné
	LCD panel , bodové LCD
	světelná lišta 12V
1,2,3	vypínače a přepínače, okruhy
	světlo na čidlo, světlo s akumulátorem
	slaboproud - chránička
Z P	zem.pásek 5x40 , vytažení
TV-SAT	zásuvka TV-SAT
DAT	PC síť
	ochranné zemění
vent.	vz sestava koupelnová : ax.vent.d100mm s klapkou, mřížkou a čas.doběhem

atelierpilka@seznam.cz

PILKA ATELIER

Adaptace barokní sýpky na spol.sál a zem.muzeum

Místo stavby	Drahňovice - statek Prak, č.p.47, č.kat.71/13 a 568
Investor	Farma Prak, Český Štrernberk 47
Projektant	Ateliér Pilka-Jiří Pilka, Chateau Žebrák č.p.19
Stupeň PD	P R O J E K T k SP
Č á s t	Technická zařízení
Datum	IV - 2021
Výkres :	**Podkroví Elektro** **TZB E3**