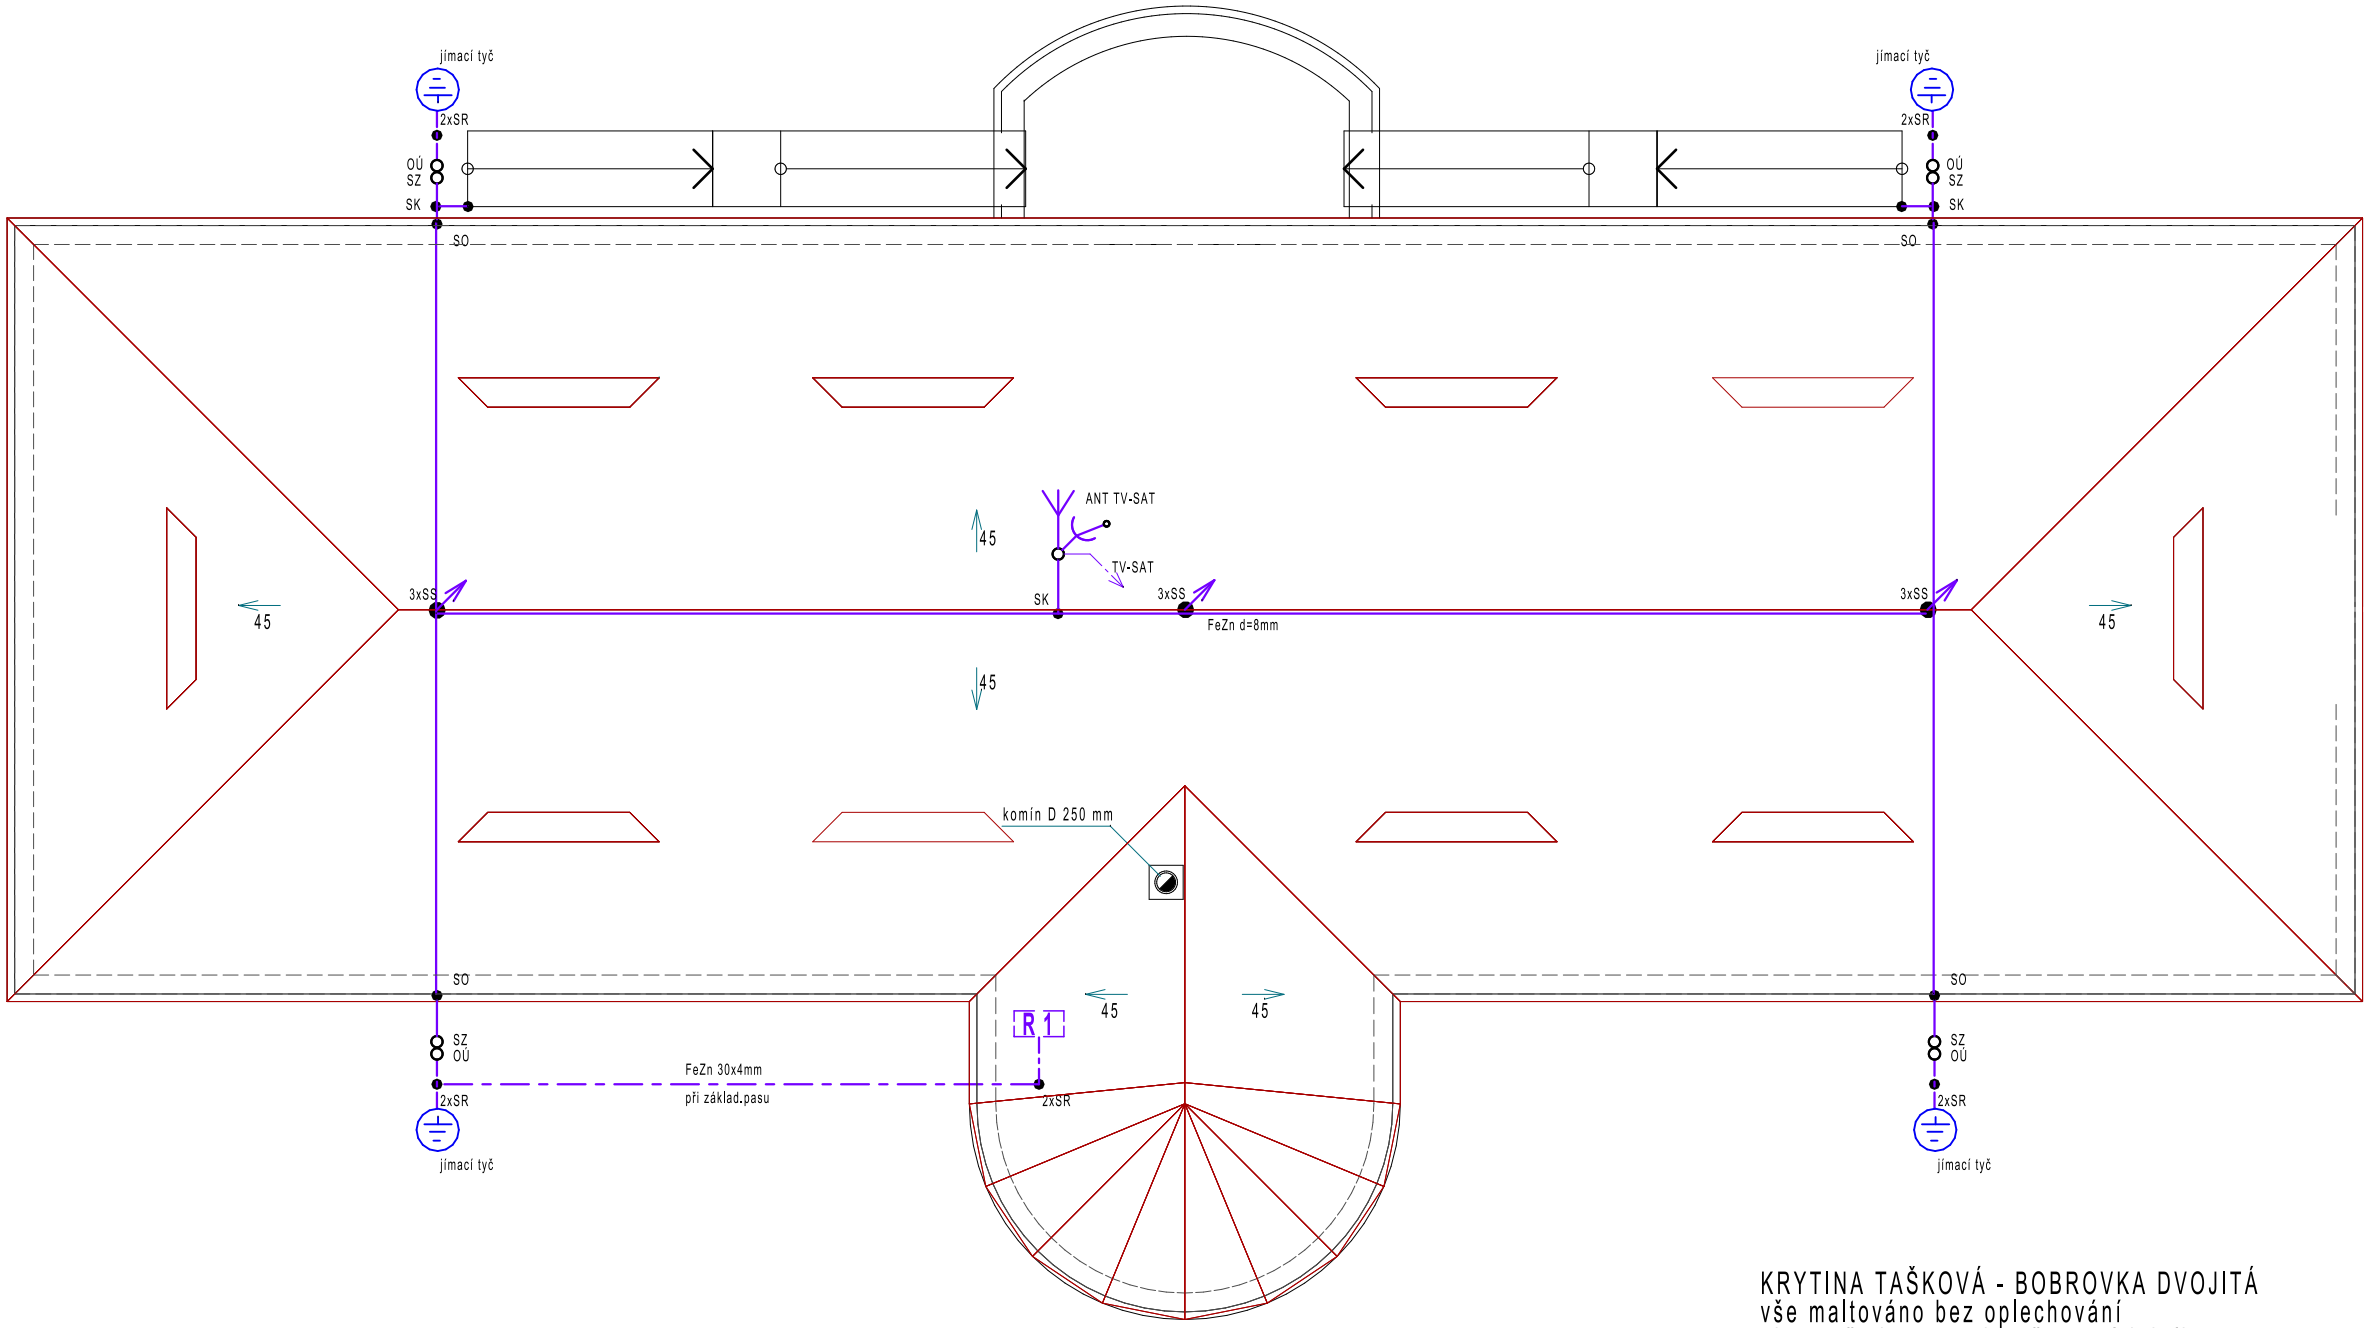

KRYTINA TAŠKOVÁ - BOBROVKA DVOJITÁ
vše maltováno bez oplechování
okapy, žlaby a svody - červený hliník

hromosvod

TŘÍDA HROMOSVODOVÉ OCHRANY LPS III

PILKA ATELIER

atelierpilka@seznam.cz

Adaptace barokní sýpky

na spol.sál a zem.muzeum

Místo stavby	Drahňovice - statek Prak, č.p.47, č.kat.71/13
Investor	Farma Prak, Český Štrernberk 47
Projektant	Ateliér Pilka-Jiří Pilka, Chateau Žebrák č.p.19
Stupeň PD	P R O J E K T k SP
Č á s t	Technická zařízení
Datum	IV - 2021
Výkres :	**Střecha Elektro** **TZB E4**