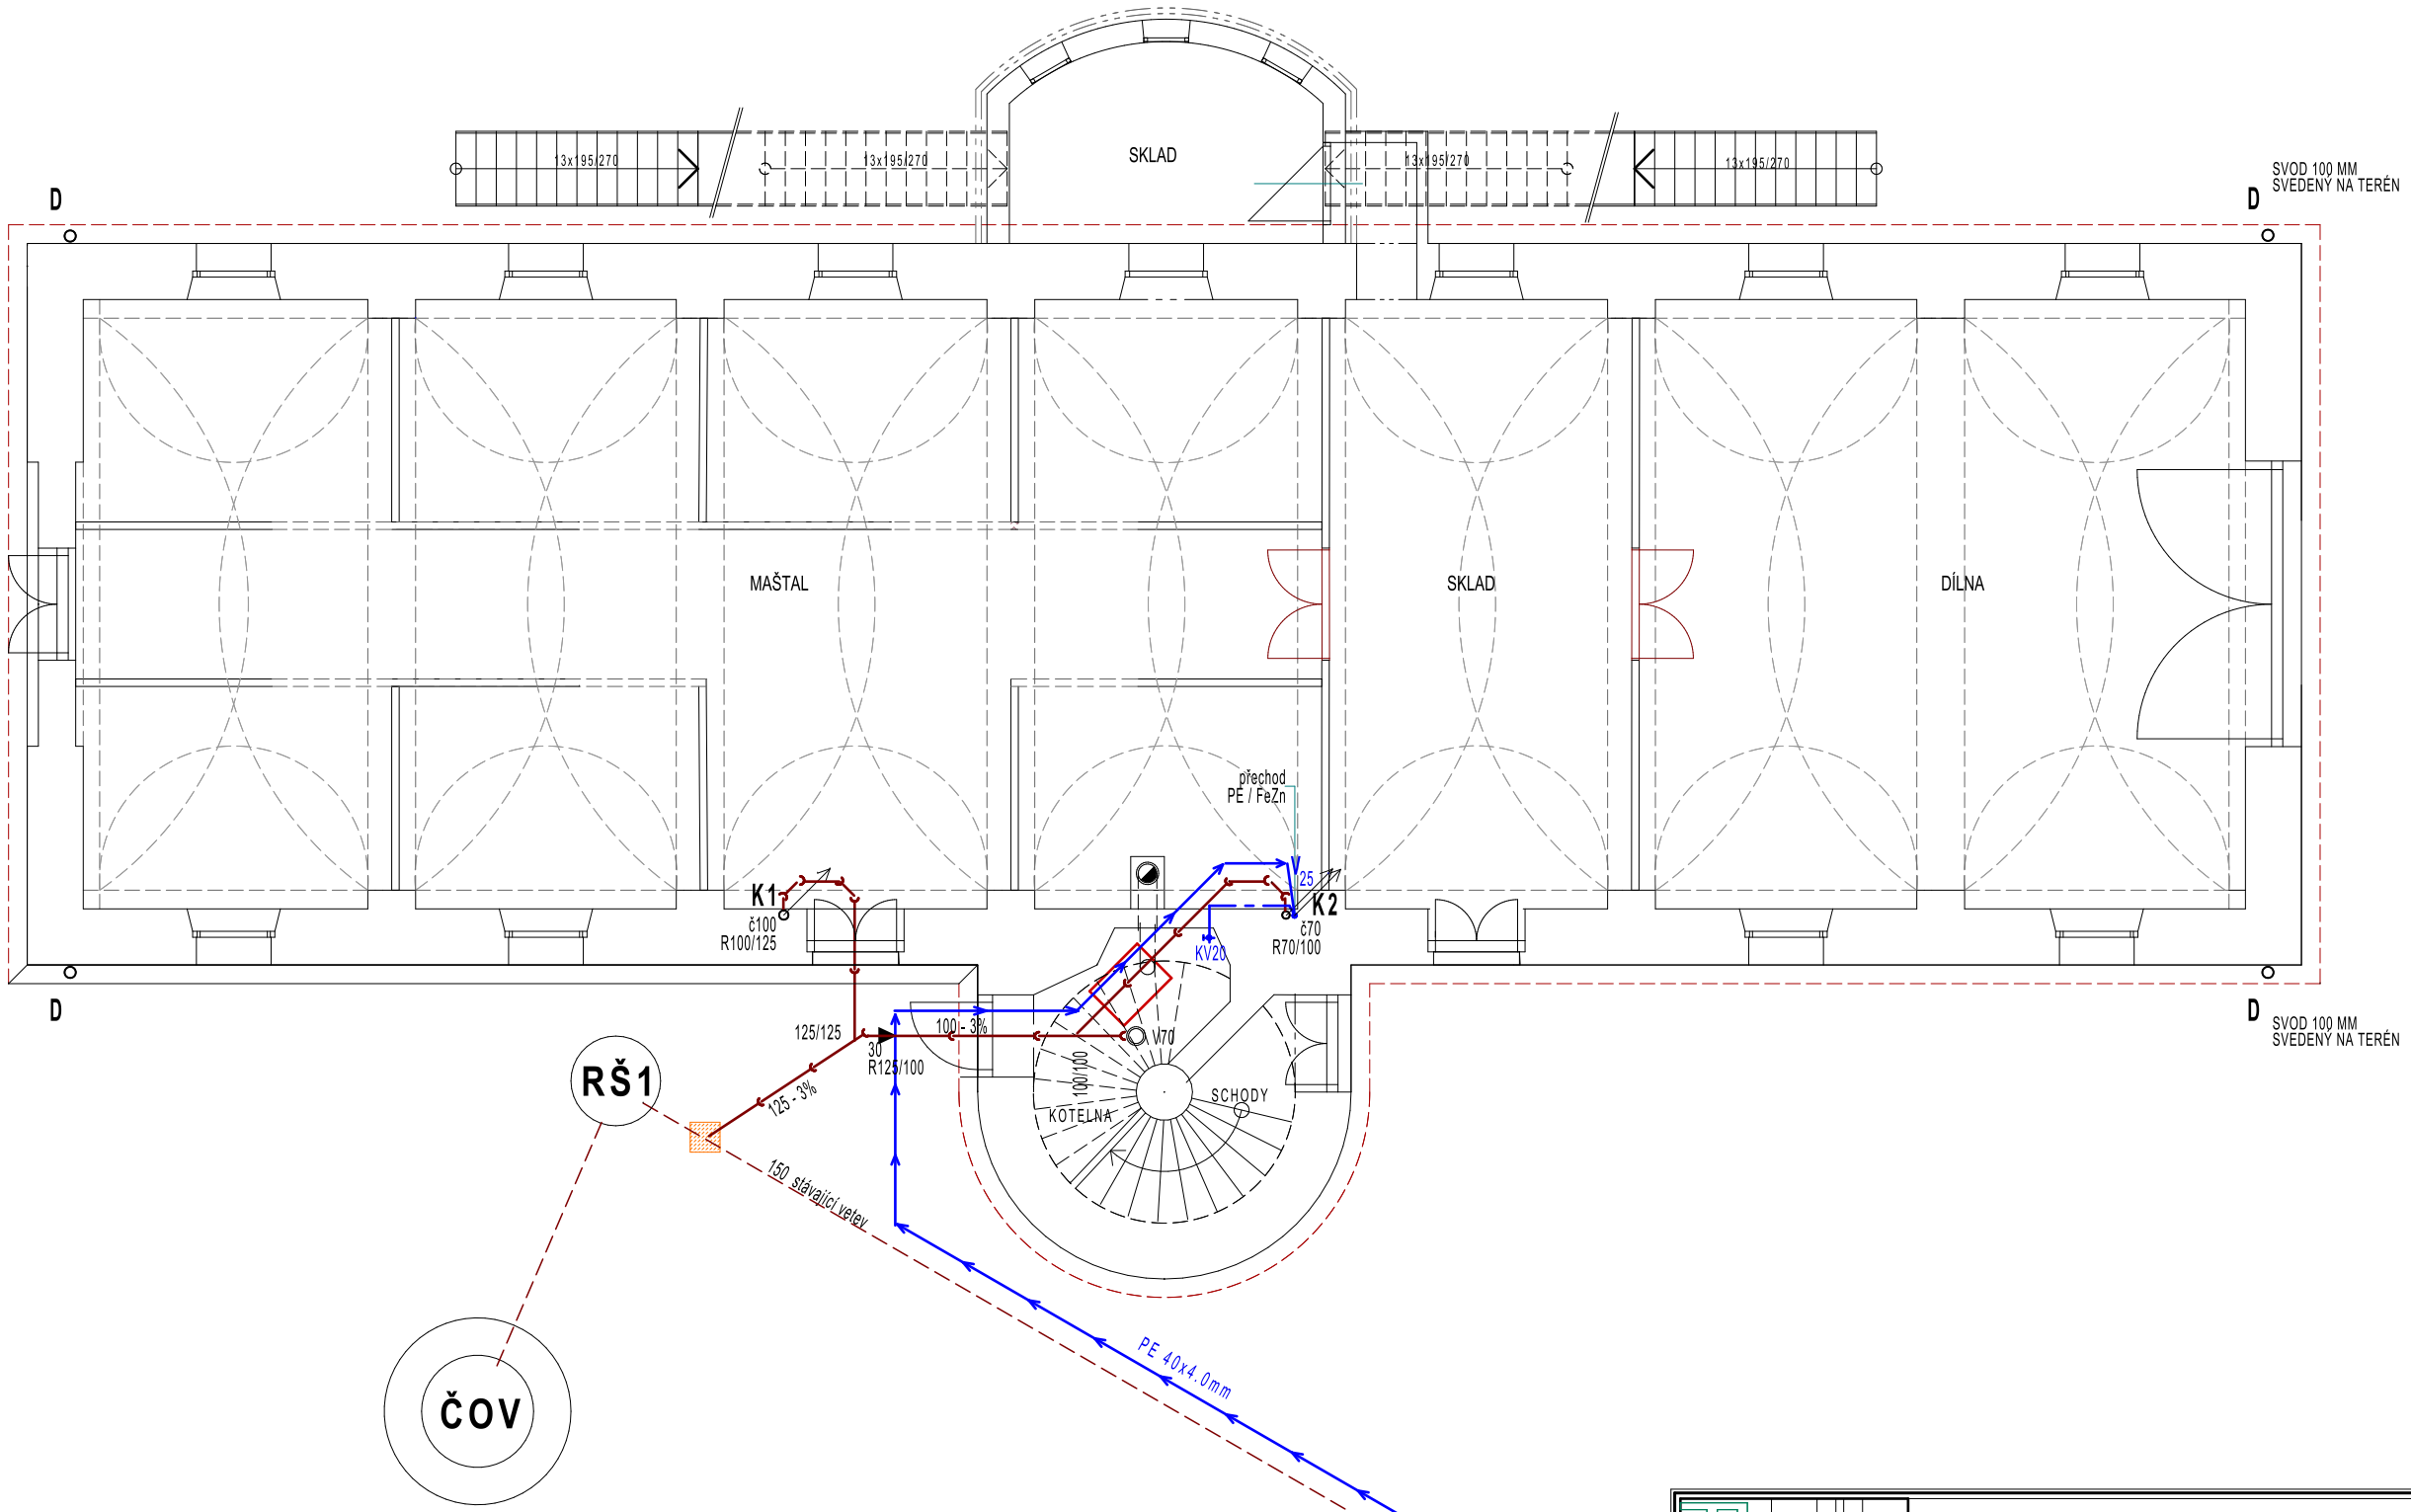

PILKA ATELIER

atelierpilka@seznam.cz

Adaptace barokní sýpky
na spol.sál a zem.muzeum

Místo stavby	Drahňovice - statek Prak, č.p.47, č.kat.71/13 a 568
Investor	Farma Prak, Český Štrernberk 47
Projektant	Ateliér Pilka-Jiří Pilka, Chateau Žebrák č.p.19
Stupeň PD	P R O J E K T k SP
Č á s t	Technická zařízení
Datum	IV - 2021
Výkres :	**P ř í z e m í** **V + K 1**