




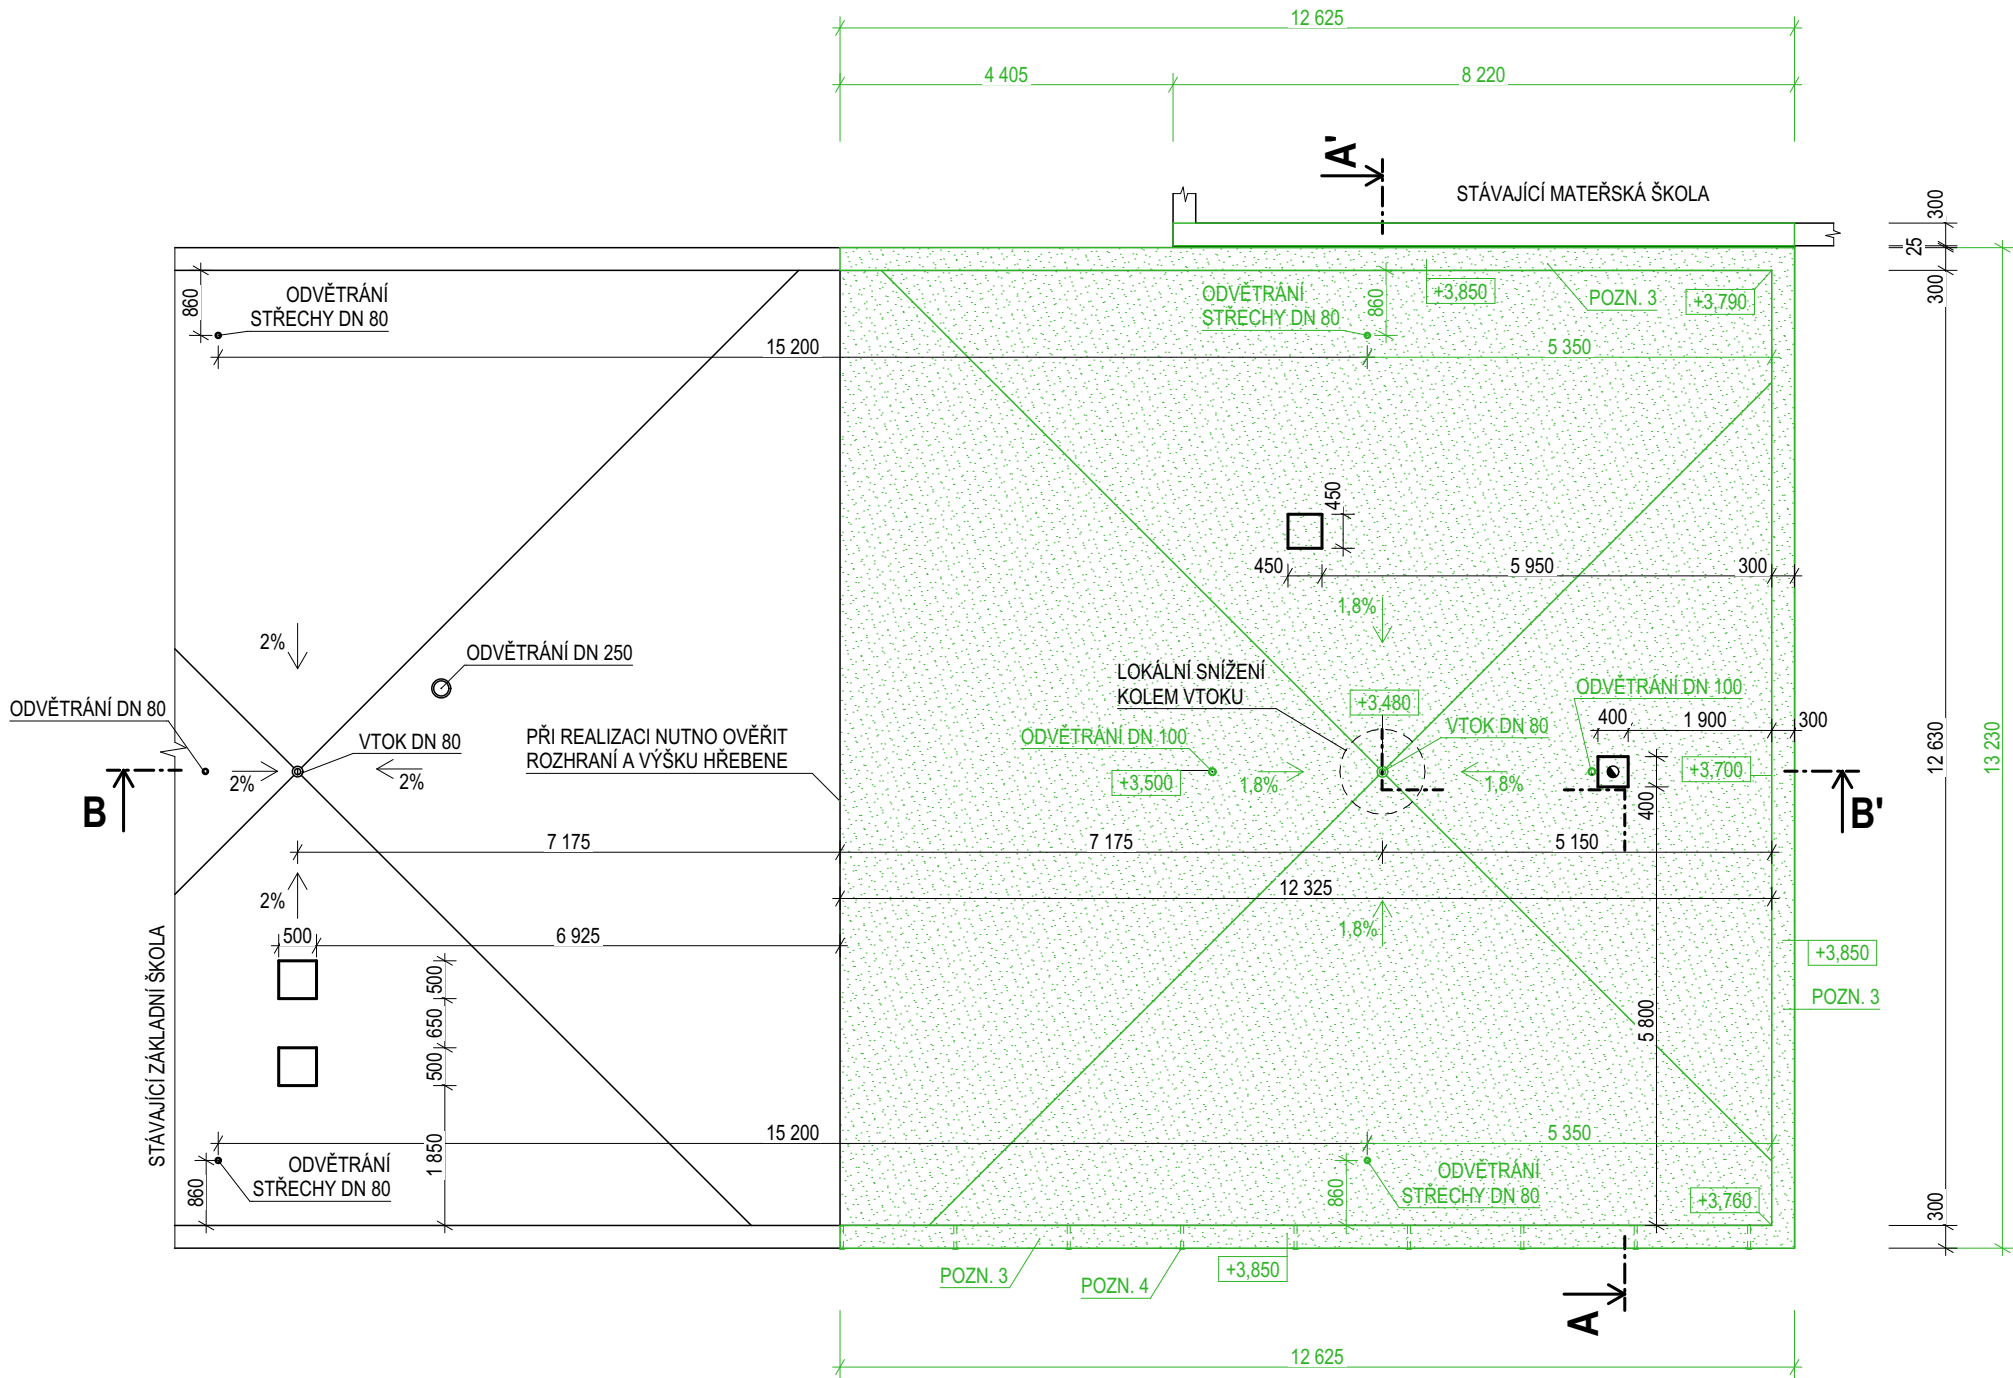

ŘEZ B-B'

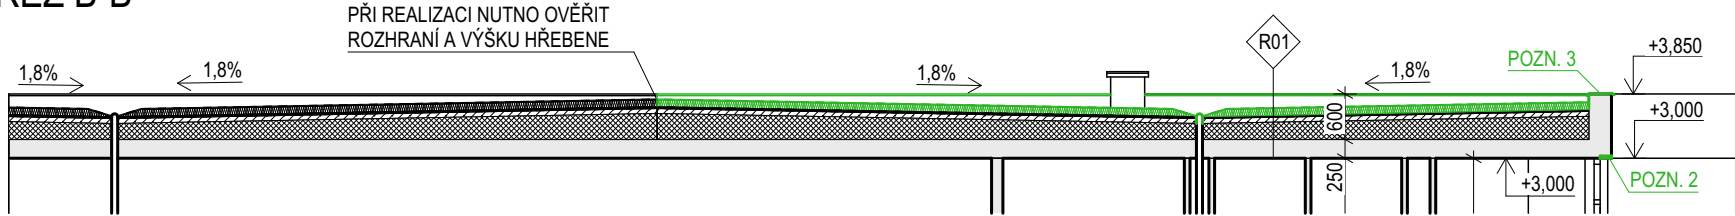

ŘEZ A-A'

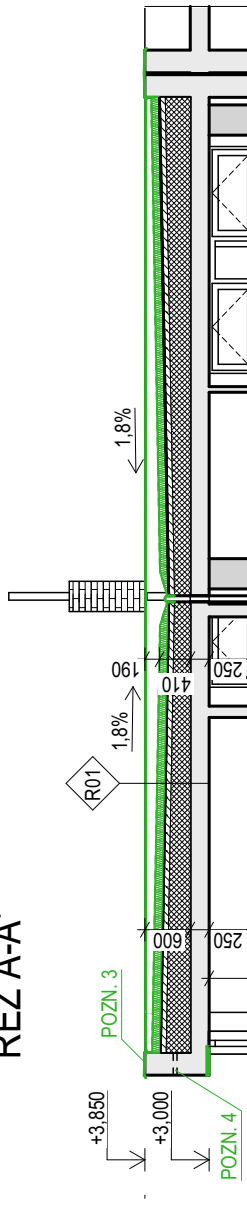

LEGENDA MATERIÁLŮ

- STÁVAJÍCÍ KONSTRUKCE BEZ ROZLIŠENÍ MATERIÁLŮ
- STÁVAJÍCÍ KONSTRUKCE BEZ ROZLIŠENÍ MATERIÁLŮ
- STÁVAJÍCÍ KONSTRUKCE PÓROBETON
- STÁVAJÍCÍ KONSTRUKCE ŠKVÁROBETON
- STÁVAJÍCÍ PAROTĚSNÁ VRSTVA
- BOURANÉ KONSTRUKCE BEZ ROZLIŠENÍ MATERIÁLŮ
- BOURANÉ KONSTRUKCE BEZ ROZLIŠENÍ MATERIÁLŮ
- BOURANÁ KONSTRUKCE TEPELNÁ IZOLACE

SKLADBY KONSTRUKCÍ

STÁVAJÍCÍ STŘEŠNÍ KONSTRUKCE	
- HYDROIZOLAČNÍ ASFALTOVÝ PÁS	5 mm
- STŘEŠNÍ IZOLACE Z EPS	45 mm
- STŘEŠNÍ IZOLACE Z EPS	45 mm
- PAROTĚSNÁ VRSTVA - 2x ASFALTOVÝ OXIDOVANÝ PÁS	25 mm
- ŠKVÁROBETON	65 mm
- PÓROBETON - SPÁDOVÁ VRSTVA	230 - 320 mm
- STROPNÍ KONSTRUKCE	250 mm
CELKEM	cca 670 - 760 mm

LEGENDA VÝŠKOVÝCH KÓT

- 0,000 ÚROVEŇ NÁŠLAPNÉ VRSTVY PODLAHY
- +3,850 HORNÍ ÚROVEŇ KONSTRUKCE ATIKY

POZNÁMKY

- TATO PROJEKTOVÁ DOKUMENTACE SLOŽÍ PRO PROVÁDĚNÍ STAVBY, NEDÍLNOU SOUČÁSTÍ TÉTO PD JE I TECHNICKÁ ZPRÁVA
- V MÍSTĚ STAVBY NESMÍ DOJÍT K POŠKOZENÍ STÁVAJÍCÍCH SÍTÍ, NA STŘEŠE SE NACHÁZÍ STÁVAJÍCÍ VEDENÍ SLABOPROUDU A PŘED VSTUPEM DO OBJEKTU PŘÍPOJKA PLYNOVODU
- VEŠKERÁ STAVEBNÍ ČINNOST BUDE PROVÁDĚNA DLE TECHNOLOGICKÝCH PŘEDPISŮ A POSTUPŮ JEDNOTLIVÝCH VÝROBCŮ
- POKUD BUDOU PŘI PROVÁDĚNÍ PRACÍ OBJEVENY VÝRAZNÉ ROZDÍLY OPROTI PROJEKTOVÉ DOKUMENTACI, BUDE PŘIZVÁN PROJEKTANT ZA ÚČELEM ZPRACOVÁNÍ PŘÍPADNÉ ZMĚNY
- ROZMĚRY, TYPY KONSTRUKCÍ A DISPOZIČNÍ ŘEŠENÍ OBJEKTU JSOU PŘEVZATY Z DOCHOVANÉ DOKUMENTACE A PROVEDENÝCH SOND, PROTO SE MOHOU ČÁSTEČNĚ LIŠIT OD SKUTEČNOSTI
- VEŠKERÉ KÓTY JE NUTNO PŘED ZAPOČETÍM REALIZACE OVĚŘIT NA STAVBĚ
- PŘI PROVÁDĚNÍ STAVEBNÍCH, BOURACÍCH A DEMONTÁŽNÍCH PRACÍ NEPOŠKODIT NOVÉ NEBO PONECHANÉ KONSTRUKCE
- **POZN. 1** - PŘI ODSTRANĚNÍ STÁVAJÍCÍHO CHODNÍKU A KABŘINCOVÉHO OBKLADU KOLEM BYTOVÉ JEDNOTKY NESMÍ DOJÍT K PORUŠENÍ STÁVAJÍCÍ VODOROVNÉ A SVISLÉ HYDROIZOLACE
- **POZN. 2** - U OKENNÍCH OTVORŮ SE ODSTRANÍ STÁVAJÍCÍ OPLECHOVÁNÍ A OMÍTKA V OKOLÍ OSTĚNÍ A NADPRAŽÍ V TL. cca 30 mm, NA OKENNÍ RÁM NALEPIT DIFÚZNÍ FÓLII A OKENNÍ RÁMY BUDOU PŘETAŽENY TEPELNOU IZOLACÍ - FENOLICKÁ PĚNA TL. 70 mm, $\lambda_D = 0,020$ W/m.K
- **POZN. 3** - STÁVAJÍCÍ VEDENÍ HROMOSVODU BUDE DEMONTOVÁNO A PO PROVEDENÍ A OSAZENÍ NOVÝCH KONSTRUKCÍ SE VEDENÍ OSADÍ ZPĚT DO PLASTOVÝCH PODPĚR PRO PLOCHÉ STŘECHY, KTERÉ SE UMÍSTÍ NA ATIKU
- **POZN. 4** - ODVĚTRÁNÍ PŮVODNÍ STŘEŠNÍ KONSTRUKCE, POTRUBÍ V KONSTRUKCI BUDE ZANECHANÉ A NEBUDE PLNIT ŽÁDNOU FUNKCI, V POHLEDU DOJDE K PŘEKRYTÍ OTVORŮ NOVÝM ZATEPLENÍM OBJEKTU
- PO ODSTRANĚNÍ KOTVENÍ STÁVAJÍCÍ TEPELNÉ IZOLACE NUTNO NA DÍRY PO KOTVENÍ NATAVIT PŘÍŘEZY Z ASFALTOVÉHO PÁSU

0,000 = stávající úroveň podlahy 1.NP = 225,80 m n. m. B.p.v., souřadnicový systém JTSK

generální projektant		projektant dílčí části		autorizace a číslo paré	
21 PROJEKCE 21 PROJEKCE 21 Brno s.r.o. Veslařská 595/81 637 00 Brno-Jundrov tel: +420 603 792 699 email: info@projekce.cz www.projekce21.cz					
zodp. projektant		doc. Ing. Karel Šuhajda, Ph.D.			
HIP	Ing. Radim Kučera	vypracoval	Ing. Jana Dvořáková		
architekt		kontroloval	Ing. Radim Kučera		
stavebník	Statutární město Brno, městská část Brno-Jundrov, Veslařská 56, 637 00 Brno				
místo stavby	Rozmarýnová 3, 637 00 Brno-Jundrov, parc.č. 1688/76, k.ú. Jundrov [610542]				
název stavby	ZATEPLENÍ BYTOVÉ JEDNOTKY ROZMARÝNOVÁ 3, BRNO-JUNDROV			formát	3xA4
				datum	05/2020
				stupeň	DPS
stavební objekt	SO 01 Bytová jednotka			zakázkové číslo	2020017
dílčí část	D.1.1 Architektonicko stavební řešení			měřítko	1:100
název dokumentu	STŘECHA - STÁVAJÍCÍ STAV A BOURACÍ PRÁCE			číslo přílohy	revize
				D.1.1.3	00