


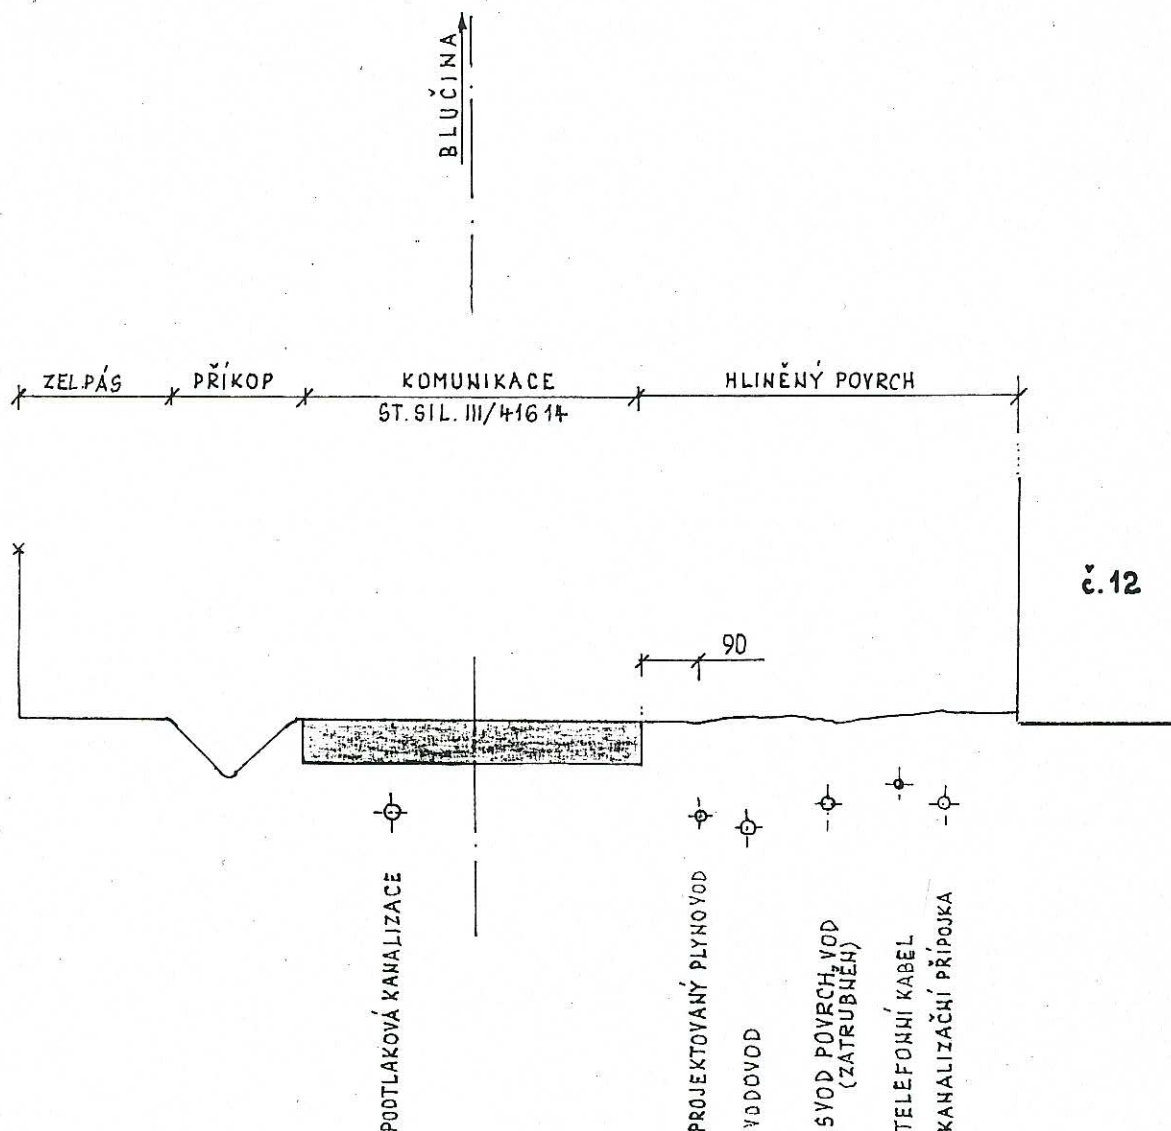

Vypracoval : J. Macka <i>Macka</i>	Zodpovědný proj. : J. Macka <i>Macka</i>	JIŘÍ MACKA - GAS SERVIS Gromešova 17 621 00 BRNO tel : 602 712 122 e – mail : j.macka@iol.cz
Kreslil : J. Macka <i>Macka</i>	Vedoucí střediska : J. Macka <i>Macka</i>	
Místo stavby : k.ú. Opatovice	Investor : Obec Opatovice u Rajhradu	
Stavební úřad : Obecní úřad Rajhrad	Stupeň : dokumentace pro územní rozhodnutí a stavební povolení	
Akce : PRODLOUŽENÍ NTL PLYNOVODU V OBCI OPATOVICE ULICE NA NÁVSI		Formát : 2 x A ⁴ Datum : srpen 2011 Měřítko : 1 : 100 (kóty v cm) Číslo výkresu : 02 – OP – 11
Příloha : ŘEZ A – A (uspořádání sítí v prostoru trasy NTL plynovodu)		