




Prodloužení NTL plynovodu Opatovice, ulice Na Návsi

SITUACE ŠIRŠÍCH VZTAHŮ

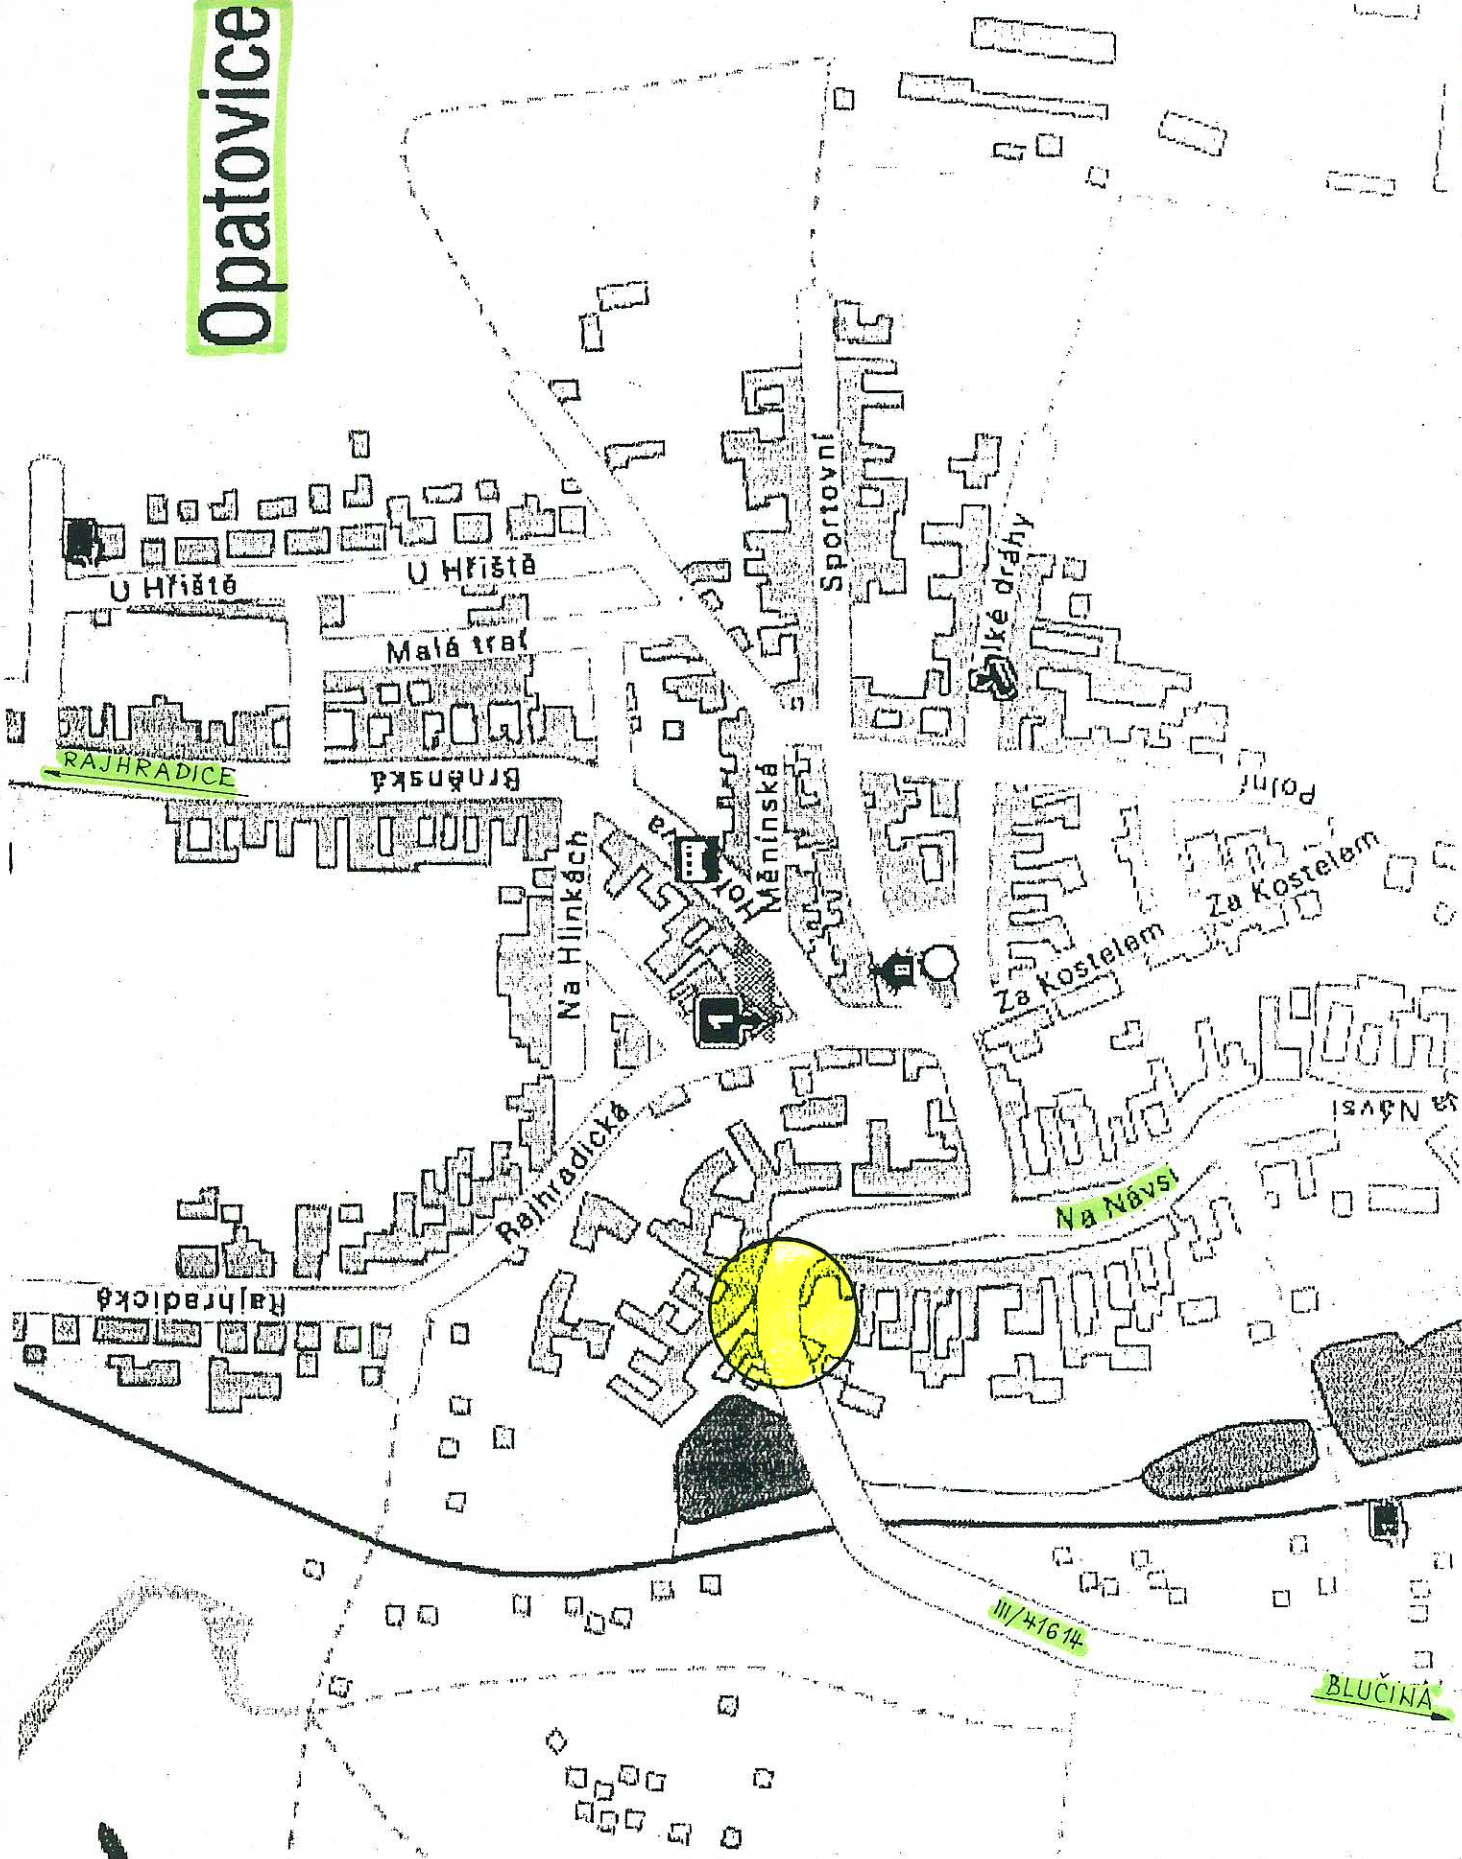

prostor stavby plynovodu