


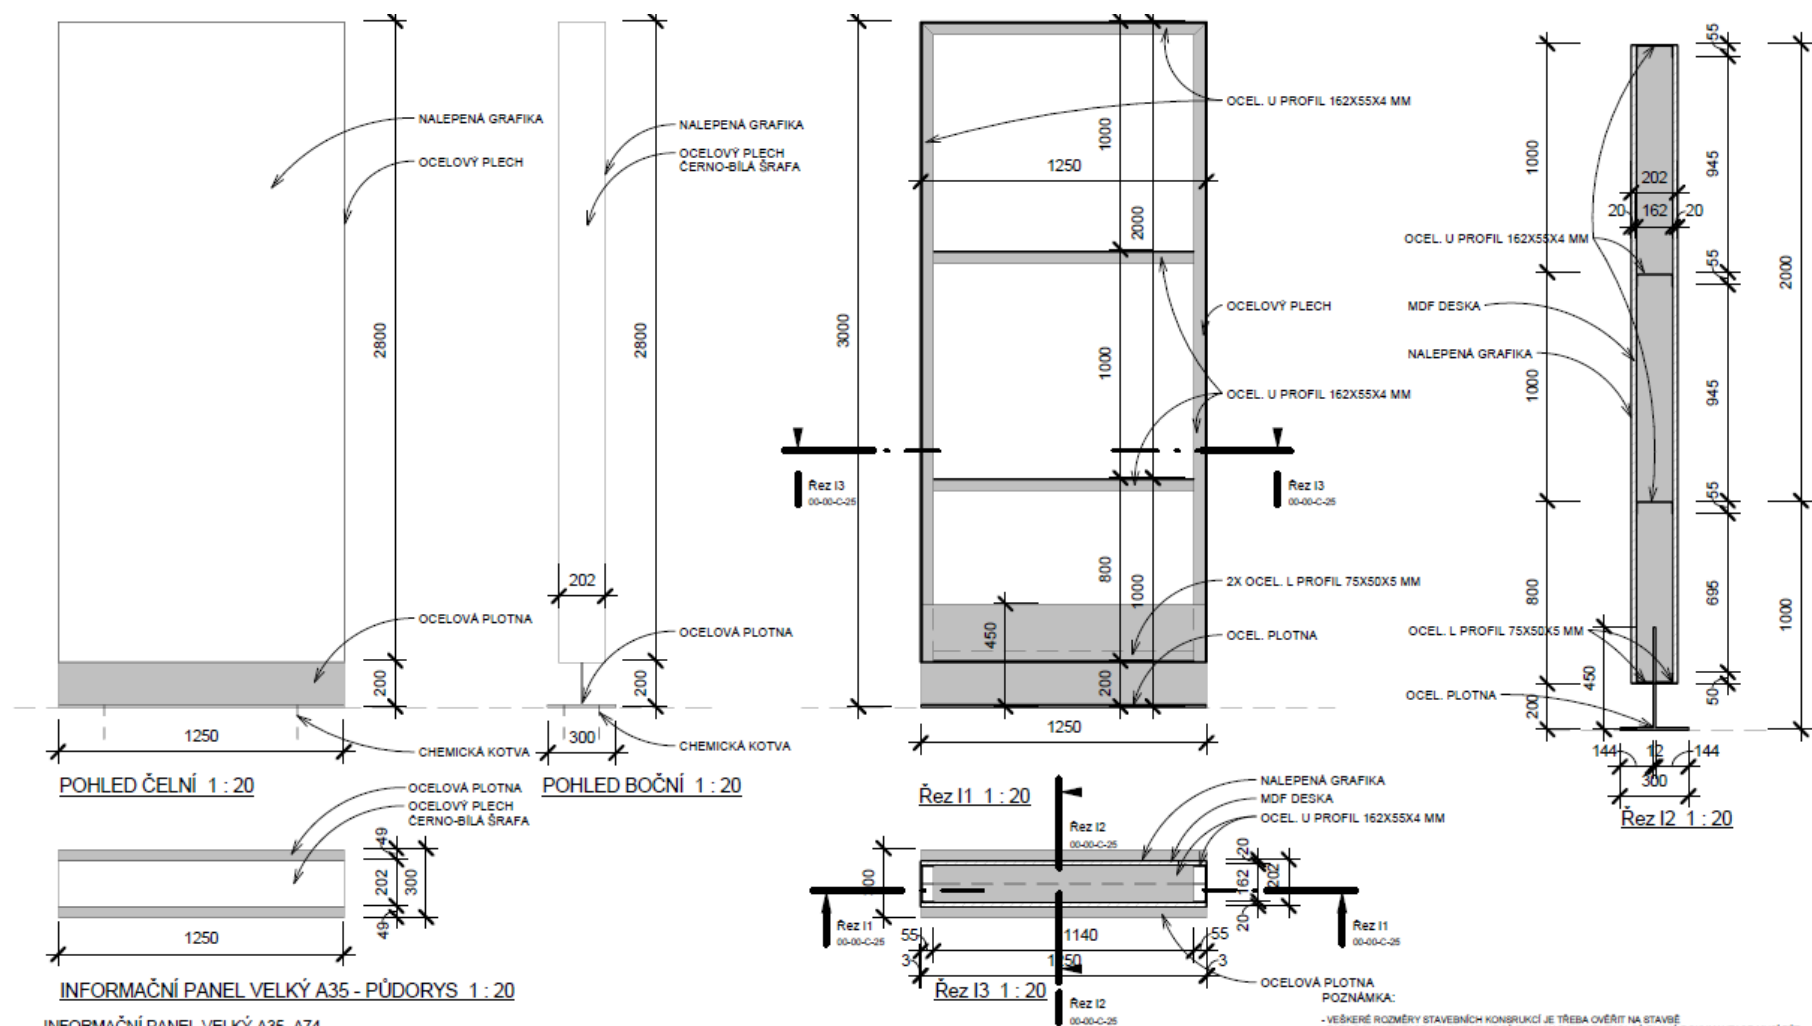

#### INFORMAČNÍ PANEL VELKÝ A35, A74

- ČELNÍ DESKA - MDF DESKA TL. 18 MM, DESKU PŘETMELIT, PŘEBROUSIT A NÁSLEDNĚ POLEPIT GRAFIKOU

- VERZE A 35 - HRANA OPATŘENÁ OCELOVÝM PLECHEM TLOUŠTKY 3 MM, ŠÍŘKY 202 MM, VYSOKOODOLNÝ NÁTĚR NA OCEL S MIN. ŽIVOTNOSTÍ 10 LET, MATNÝ - BAREVNĚ PROVEDENÍ BÍLO-ČERNÉ PRUHY POD ÚHLEM 45°, TL. PRUHU 60 MM

- VERZE A 74 - HRANA OPATŘENÁ OCELOVÝM PLECHEM TLOUŠTKY 3 MM, ŠÍŘKY 202 MM, VYSOKOODOLNÝ NÁTĚR NA OCEL S MIN. ŽIVOTNOSTÍ 10 LET, METALICKÝ - BARVENÉ PROVEDENÍ ODP.

ODSTĚNU NF 2390 NEBO 2380 DLE VZORNÍKU OIKOS Novalis Line

- PODKONSTRUKCE - SVAŘENÝ OCELOVÝ RÁM TVOŘENÝ OTEVŘENÝMI OCELOVÝMI PROFILY U 162X55X4 MM A OCEL. L PROFILY 75X50X5 MM; RÁM JE SVAREM SPOJENÝ S OCELOVOU KOTVÍČÍ PLOTNOU TL. 12 MM, KTERÁ BUDE KOTVENA 4 CHEMICKÝMI KOTVAMI DO PODLAHOVÉ DESKY, OCEL. PLOTNA - VYSOKOODOLNÝ NÁTĚR NA OCEL S MIN. ŽIVOTNOSTÍ 10 LET, METALICKÝ - BARVENÉ PROVEDENÍ ODP. ODSTĚNU NF 2390 NEBO 2380 DLE VZORNÍKU OIKOS Novalis Line

POZNÁMKA:  
- VEŠKERÉ ROZMĚRY STAVEBNÍCH KONSTRUKCÍ JE TŘEBA OVĚŘIT NA STAVBĚ  
- TATO DOKUMENTACE NENAHRAŽUJE DÍLENSKOU DOKUMENTACI. DÍLENSKÁ DOKUMENTACE MUSÍ BÝT ZPRACOVÁNA DODAVATELEM INTERIÉRU A PÍSEMNĚ ODSOUHLASENA S ARCHITEKTEM INTERIÉRU.  
- LEGENDA MATERIÁLŮ POVRCHOVÝCH ÚPRAV JE VŽDY NA PRVNÍM LISTU VÝKRESU DANÉ SERIE

#### PROJEKT INTERIÉRU - TECHMANIA SCIENCE CENTER

NÁZEV: INFORMAČNÍ PANEL VELKÝ A35, A74

ČÍSLO: 00-00-C-25

MĚŘITKO: 1:20

ZPRACOVAL: TR, TV, MV

DATUM VYDÁNÍ: 30.11.2012 2:29:58