

UZEMÍ
POVRCH UZEMÍ
PARCELY
VZDÁLENOST ŠACHET
NÁZVY ŠACHET


PŘESTAVKY U ROUDNICE N/L
CESTA
675/3
58.00

Š-stávající

ŠA2-1-1_1

Podélný profil stoky A2-1-1

MĚŘÍTKO 1:1000 / 1:100

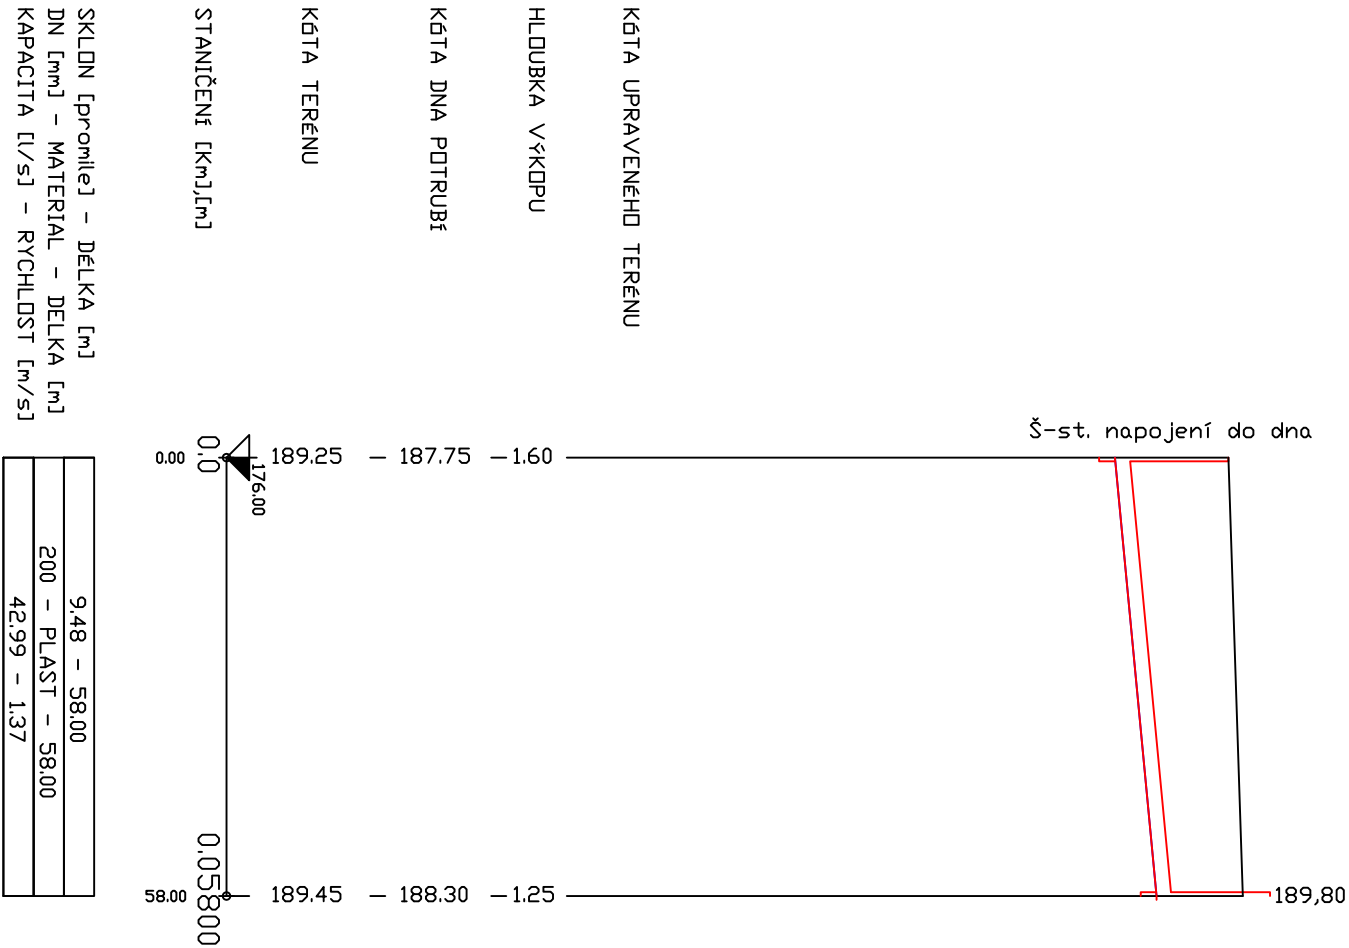

VYPRACOVAL				KONTROLOVAL		ZODP. PROJ.		HIP	
Bc. P. Guerrero				Ing. Jiřka Malá		Ing. P. Plichta		Ing. J. Malá	
									
Městský úřad Roudnice nad Labem									
Investor: Obec Přestavky									
STAVBA:									
Přestavky – doplnění kanalizace									
OBSAH: Dokumentace pro vydání společného povolení liniové stavby									
Podélný profil stoky A2-1-1									
FORMÁT					2xA4		ČÍSLO PARÉ		
STUPĚŇ					UR+SP				
DATUM					1/2018				
MĚŘÍTKO					1:100/1000				
kótováno v									
Č. ZAKÁZKY					370				
Č. VÝKRESU					D.1.1_03.1				
PROVOD inž. spol. s r.o. V Podhájí 226/28 400 01 Ústí n/L tel.: 475 201 580 provod@provod.cz http://www.provod.cz 									