




ŘEZ A-A'

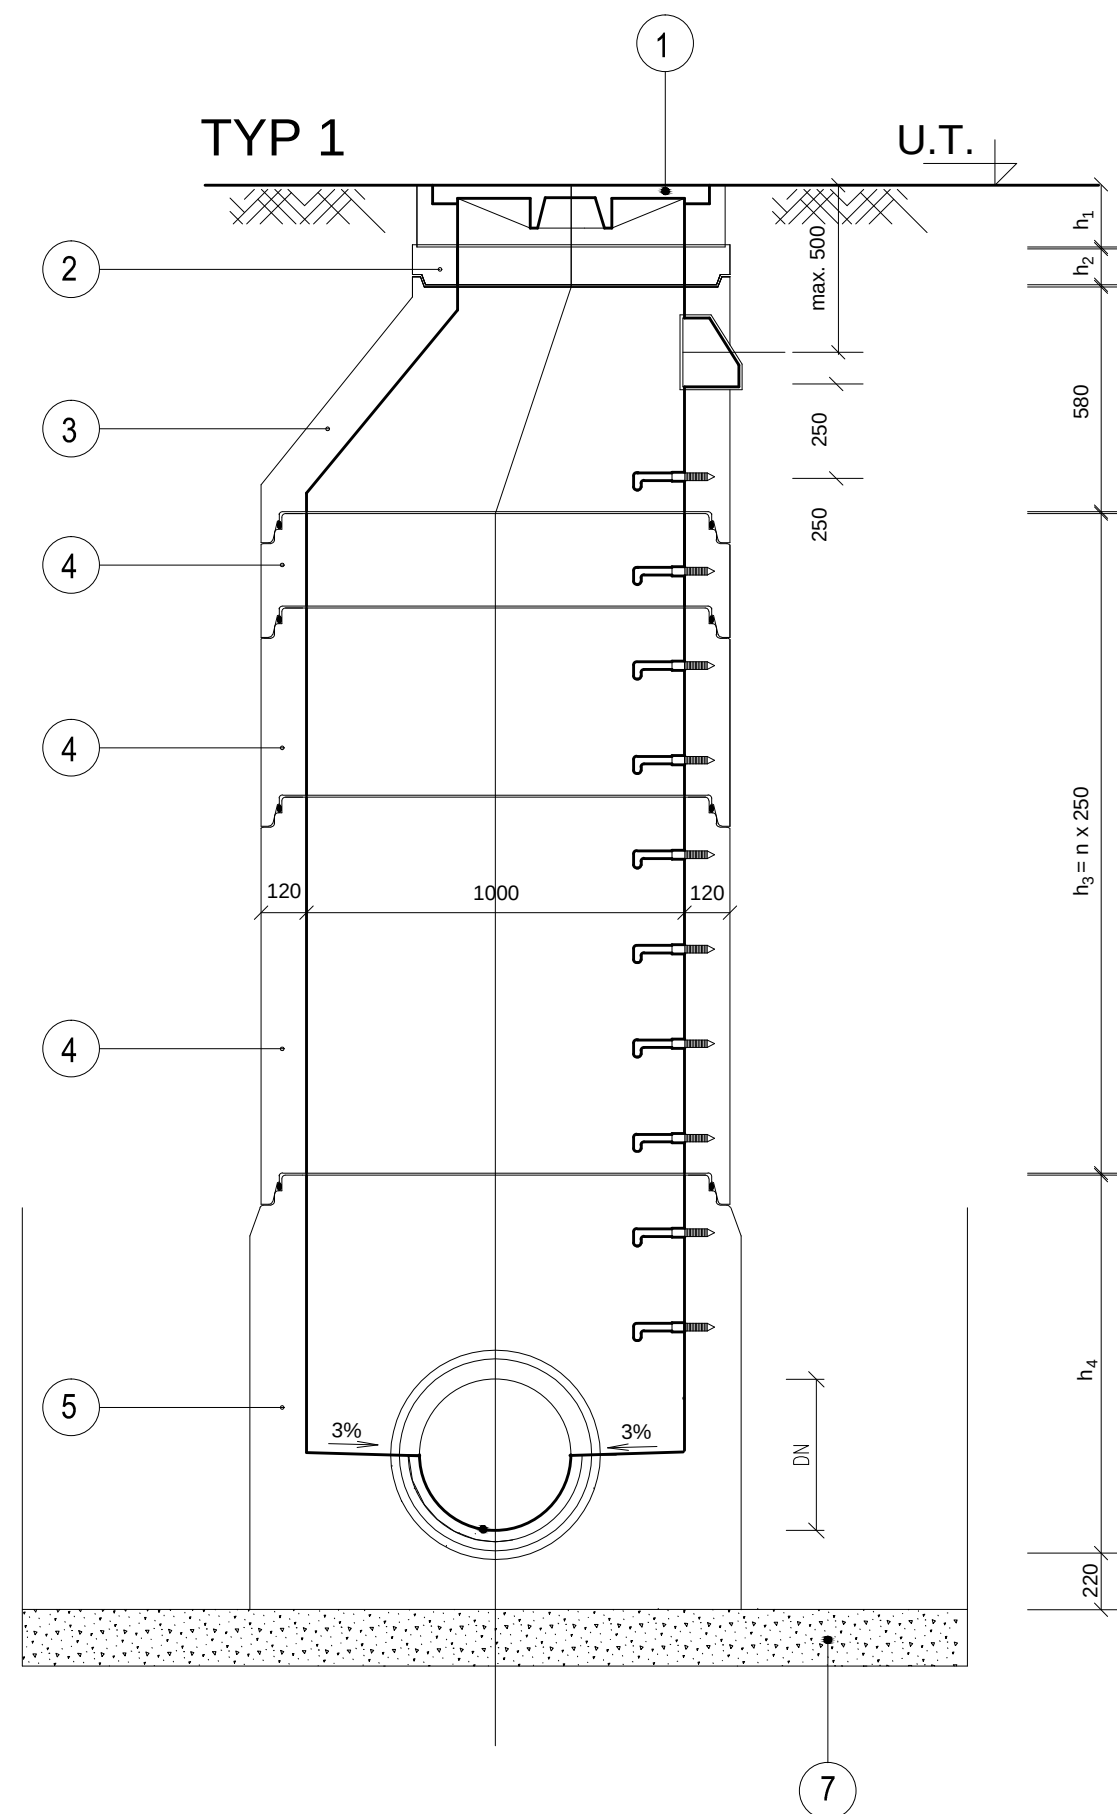

## ÚPRAVA ZHLAVÍ VE VOZOVCE A ZPEVNĚNÝCH PLOCHÁCH

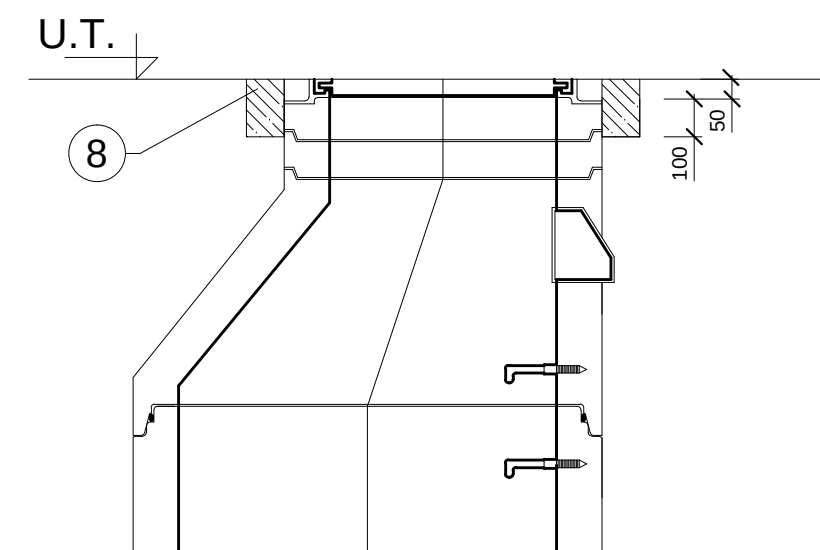

PŮDORYS

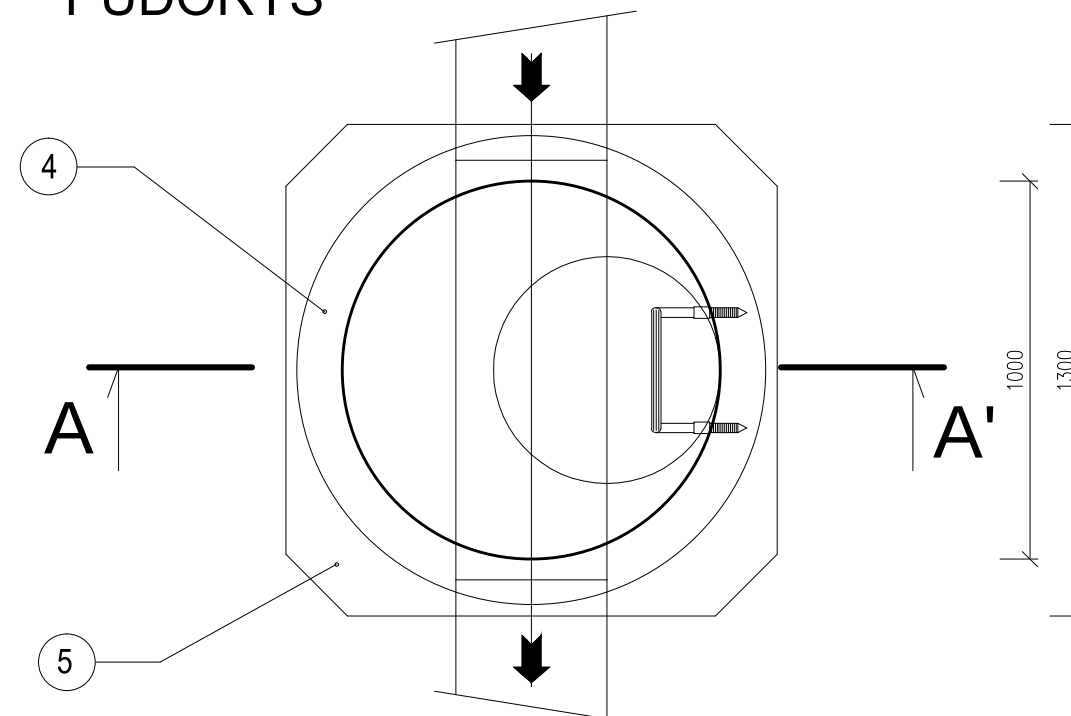

## LEGENDA




- 1 ŠACHTOVÝ POKLOP LITINOVÝ - TŘÍDA D 400, h = 160mm<sub>1</sub>  
(V NEZPEV. PLOCHÁCH - POKLOP - TŘÍDA B 125, h = 125mm),  
CELOLITINOVÉ VÝKO BEZ VENTILACE VE STŘEDU VÝKA BUDE Z  
VÝROBY UMÍSTĚNO LOGO DLE POŽADAVKU INVESTORA
- 2 VYROVNÁVACÍ PRSTENEC : TBW-Q.1 63/6 h = 60 mm<sub>2</sub>  
TBW-Q.1 63/8 h = 80 mm<sub>2</sub>  
TBW-Q.1 63/10 h = 100 mm<sub>2</sub>
- 3 ŠACHTOVÝ KÓNUS S HRDLEM : TBS-Q.1 100-63/58
- 4 ŠACHTOVÁ SKRUŽ S HRDLEM : TBS-Q.1 100/25  
TBS-Q.1 100/50  
TBS-Q.1 100/100
- 5

|                |     |     |     |     |     |      |      |
|----------------|-----|-----|-----|-----|-----|------|------|
| DN             | 150 | 200 | 250 | 300 | 400 | 500  | 600  |
| h <sub>4</sub> | 600 | 600 | 600 | 800 | 800 | 1000 | 1000 |

- 6 PODKLADNÍ BETON ČSN EN 206-1 C12/15, tl. 10 cm
- 7 ŠTĚRKOPÍSKOVÝ PODSYP

## POZNÁMKA

- SKRUŽE I ŠACHTOVÁ DNA JSOU DODÁVÁNY VČETNĚ OCELOVÝCH STUPADEL S PE POVLAKEM DIN 19555  
-VODOTĚSNOST SPÁR MEZI SKRUŽEMI ZAJIŠŤUJE PRYŽŽOVÉ TĚSNĚNÍ  
-NAPOJENÍ TRUB KANALIZACE DO ŠACHTOVÉHO DNA BUDE VODOTĚSNÉ
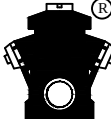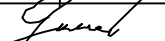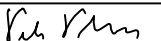
|                                                                                       |  |                                                                                       |  |                                                                                       |  |                                                                                       |  |   |  |                                                                                       |  |
|---------------------------------------------------------------------------------------|--|---------------------------------------------------------------------------------------|--|---------------------------------------------------------------------------------------|--|---------------------------------------------------------------------------------------|--|---|--|---------------------------------------------------------------------------------------|--|
| VYPRACOVANÉ                                                                           |  | KONTROLOVANÉ                                                                          |  | ZODP. PROJ.                                                                           |  | HIP                                                                                   |  | <b>PROVOD inž. spol. s r.o.</b><br>V Podhájí 226/28<br>400 01 Ústí n/L<br>tel.: 475 201 580<br>provod@provod.cz<br>http://www.provod.cz |  |  |  |
| Bc. P.Guerreroová                                                                     |  | Ing. Jitka Malá                                                                       |  | Ing. P. Plichta                                                                       |  | Ing. J. MALÁ                                                                          |  |   |  |                                                                                       |  |
|  |  |  |  |  |  |  |  |   |  |                                                                                       |  |
| Městský úřad Roudnice nad Labem                                                       |  |                                                                                       |  |                                                                                       |  |                                                                                       |  |   |  |                                                                                       |  |
| Investor: Obec Přestavky                                                              |  |                                                                                       |  |                                                                                       |  |                                                                                       |  | FORMÁT   |  | 3xA4                                                                                  |  |
| STAVBA:<br><br>Přestavky – doplnění kanalizace                                        |  |                                                                                       |  |                                                                                       |  |                                                                                       |  | STUPEŇ   |  | UR+SP                                                                                 |  |
|                                                                                       |  |                                                                                       |  |                                                                                       |  |                                                                                       |  | DATUM   |  | 1/2018                                                                                |  |
|                                                                                       |  |                                                                                       |  |                                                                                       |  |                                                                                       |  | MĚŘÍTKO   |  | 1:20                                                                                  |  |
|                                                                                       |  |                                                                                       |  |                                                                                       |  |                                                                                       |  | kótováno v   |  |                                                                                       |  |
|                                                                                       |  |                                                                                       |  |                                                                                       |  |                                                                                       |  | Č. ZAKÁZKY   |  | 370                                                                                   |  |
| OBSAH: Dokumentace pro vydání společného povolení liniové stavby                      |  |                                                                                       |  |                                                                                       |  |                                                                                       |  | Č. VÝKRESU   |  | D.1.1_04.1                                                                            |  |