


VZOROVÝ PŘÍČNÝ ŘEZ ULOŽENÍ POTRUBÍ

VÝKOP V KOMUNIKACI

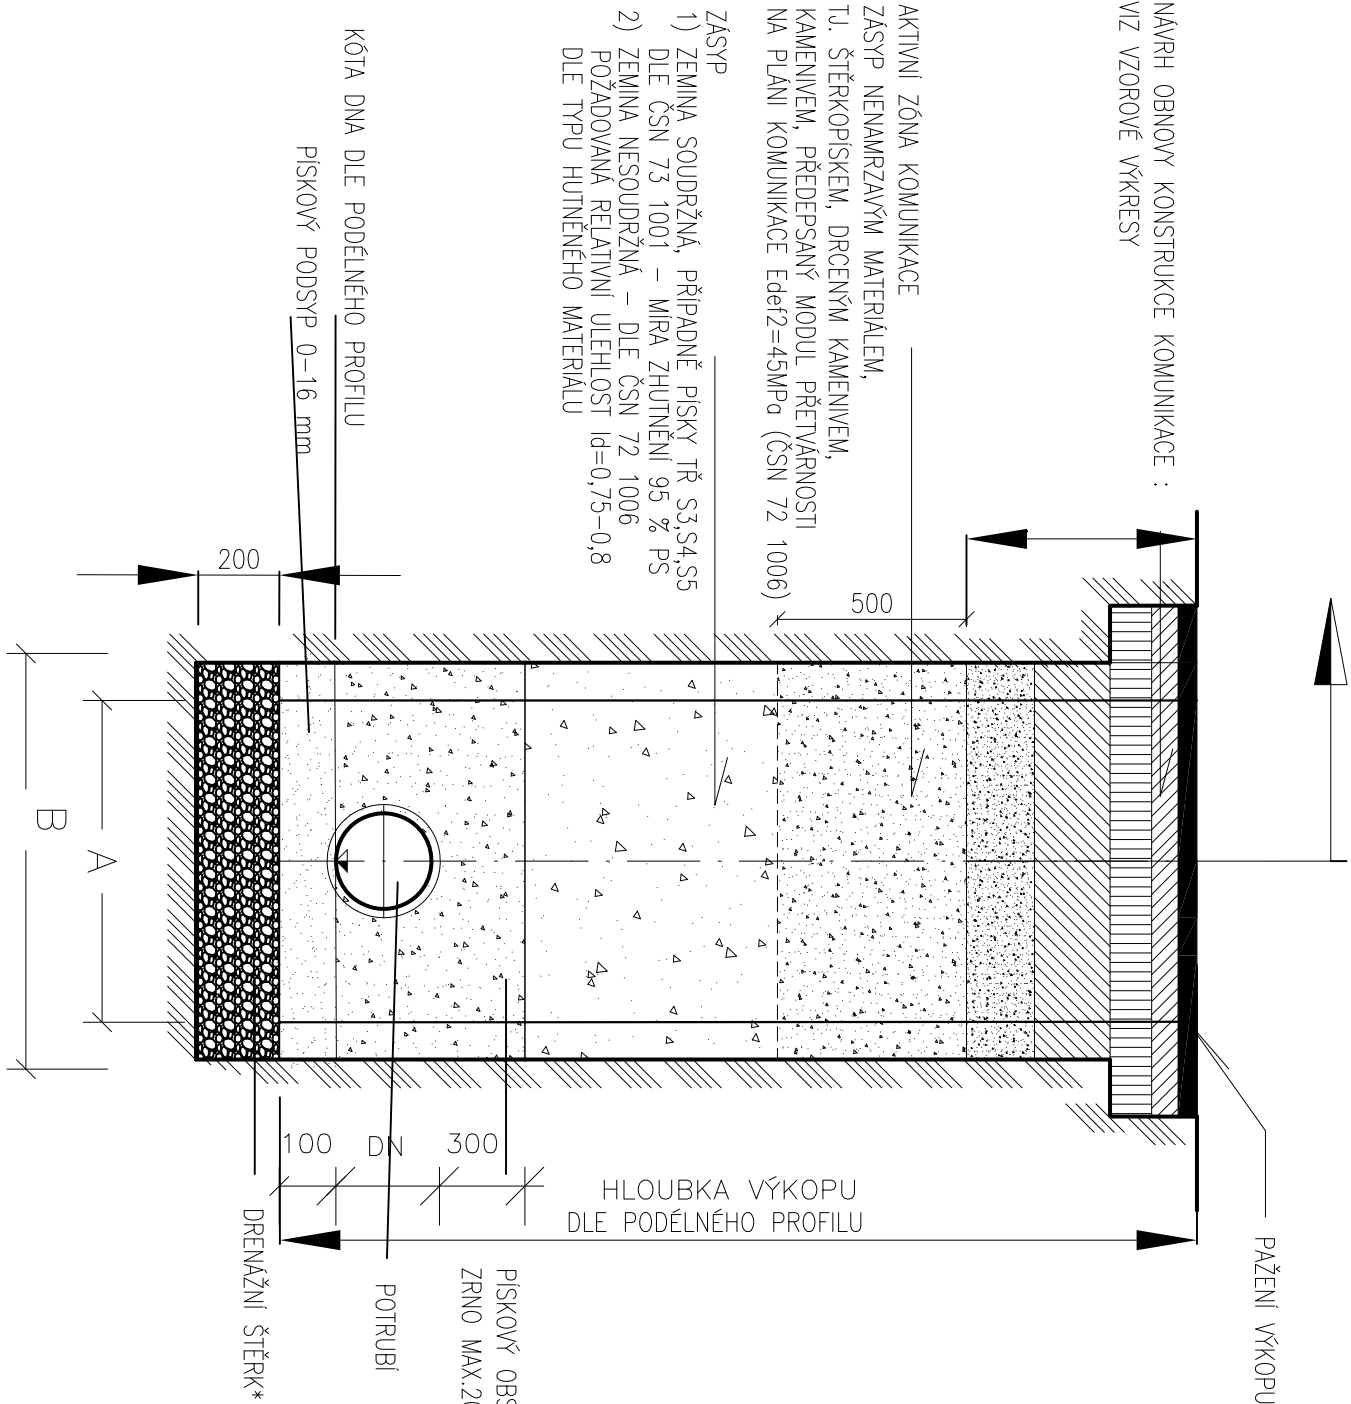

ŠÍŘKA RÝHY V ZÁVISLOSTI NA HLOUBCE ULOŽENÍ A NA PROFILU POTRUBÍ

NEJMENŠÍ ŠÍŘKOU RÝHY JE NEJVĚTŠÍ HODNOTA Z TABULEK 1 A 2.

TAB. 1


DN	NEJMENŠÍ ŠÍŘKA RÝHY (OD + x) m		
	ZAPAŽENÁ RÝHA	NEPAŽENÁ RÝHA	
		q > 60 s	q "d 60 s
"d225	OD + 0,40	OD + 0,40	
>225 až "d350	OD + 0,50	OD + 0,50	OD + 0,40
>350 až "d700	OD + 0,70	OD + 0,70	OD + 0,40
>700 až "d1200	OD + 0,85	OD + 0,85	OD + 0,40
>1200	OD + 1,00	OD + 1,00	OD + 0,40

U ÚDAJŮ OD + x ODPOVÍDÁ x/2 NEJMENŠÍMU PRACOVNÍMU PROSTORU MEZI TROUBOU A STĚNOU RÝHY PORŘ. PAŽENÍM, KDE ☐ OD JE VNĚJŠÍ PRŮMĚR TROUBY V m ☐ ÚHEL SKLONU STĚNY NEPAŽENÉ RÝHY, MĚŘENÝ K VODROVNÉ OSE

TAB. 2

NEJMENŠÍ HLOUBKA RÝHY (m)	NEJMENŠÍ ŠÍŘKA RÝHY (m)
<1,00	NEVYŽADUJE SE
≥1,00 "d1,75	0,80
>1,75 "d4,00	0,90
>4,00	1,00

HUTNĚNÍ OBŠYPU A ZÁSYPU POTRUBÍ PO VRSTVÁCH tl. 0,2 –0,3 m
VHODNOST MATERIÁLU PRO ZÁSYP VŽDY POSODIT GEOTECHNIKEM
OBŠYP POTRUBÍ SMĚSÍ PÍSKU A ŠTĚRKOPÍSKU 0–16 mm,
PŘEDEPSANÁ RELATIVNÍ ULEHLOST
Id=0,7–0,8 DLE TYPU HUTNĚNÉHO MATERIÁLU (ČSN 72 1006)
ZRNA MAX 32 mm
*) V PŘÍPADĚ VÝSKYTU PODZEMNÍ VODY BUDE VYTVOŘENA PRACOVNÍ DRENÁŽ – 200 mm (fr.16–32 mm)

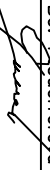VYPRACOVAL		KONTROLOVAL	ZODP. PROJ.	HIP	PROVOD Inž. spol. s r.o. V Podhájí 226/28 400 01 Ústí n/L tel.: 475 201 580 provod@provod.cz http://www.provod.cz 		
Bc. P. Guerrerová		Ing. Jiřka Malá	Ing. P. Plichta	Ing. J. MALÁ			
							
Městský úřad Roudnice nad Labem							
Investor: Obec Přestavky							
STAVBA:					FORMÁT	A4	ČÍSLO PARÉ
Přestavky – doplnění kanalizace					STUPEŇ	UR+SP	
					DATUM	1/2018	
					MĚŘITKO	1:20	
					kótováno v		
OBSAH: Dokumentace pro vydání společného povolení liniové stavby VZOROVÉ VÝKRESY PŘÍČNÝ ŘEZ ULOŽENÍ POTRUBÍ PP/PVC					Č. ZAKÁZKY	370	
					Č. VÝKRESU	D.1.1_04.3	