


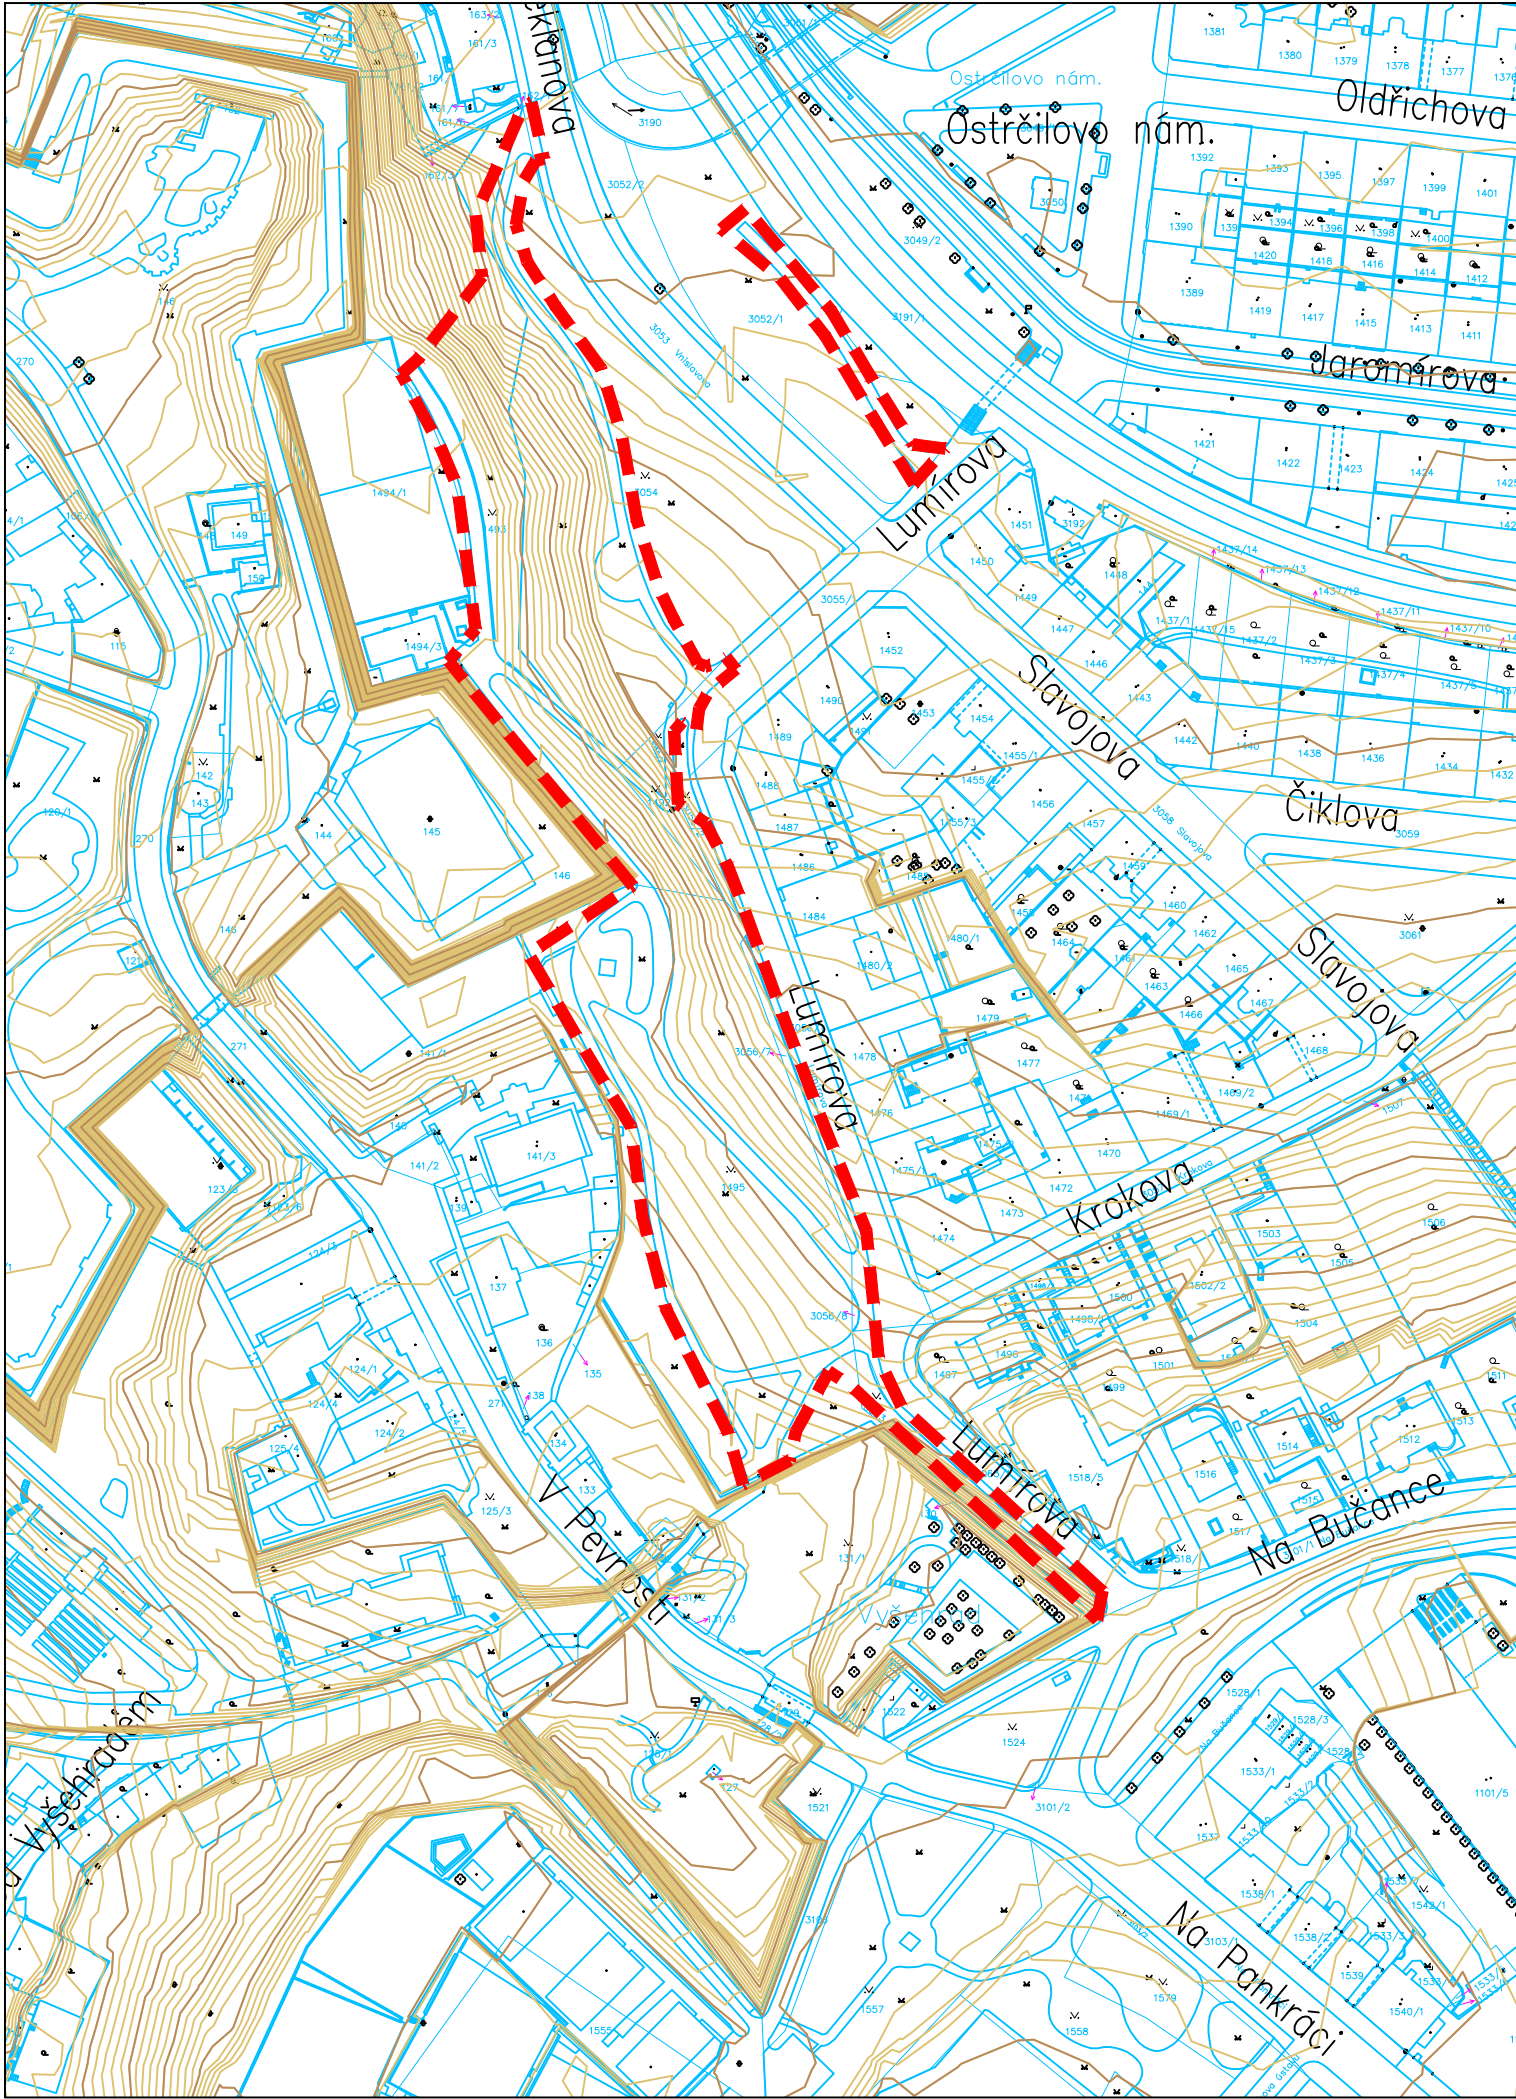


LEGENDA:

1495

HRANICE POZEMKŮ A ČÍSLA DLE KATASTRÁLNÍ MAPY

HRANICE ŘEŠENÉHO ÚZEMÍ

VRSTEVNICE

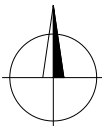

Nusle (728161)

VYPRACOVAL	Ing. Tomáš HLAVÁČ	Sokolovská 27/341, 186 00 Praha 8 - Karlín tel. +420 224 813 680 info@skloprojekt.cz spol. s r. o.			
ZP	Ing. Michal FOTT				
HP	Ing. Tomáš HLAVÁČ				
NÁZEV	LUMÍROVY SADY - REVITALIZACE PARKU č. OMI-OI/2018/46	A4	2	STUPEŇ	DZS
ODBÉRATEL	MĚSTSKÁ ČÁST PRAHA 2	DATUM	03/2021	MĚŘÍTKO	1:2000
OBSAH	SITUAČNÍ VÝKRES ŠIRŠÍCH VZTAHŮ	ZAK. ČÍSLO	Č. VÝKR.	REVIZE	Č. KOPIE
		4163/2018	C.1		