


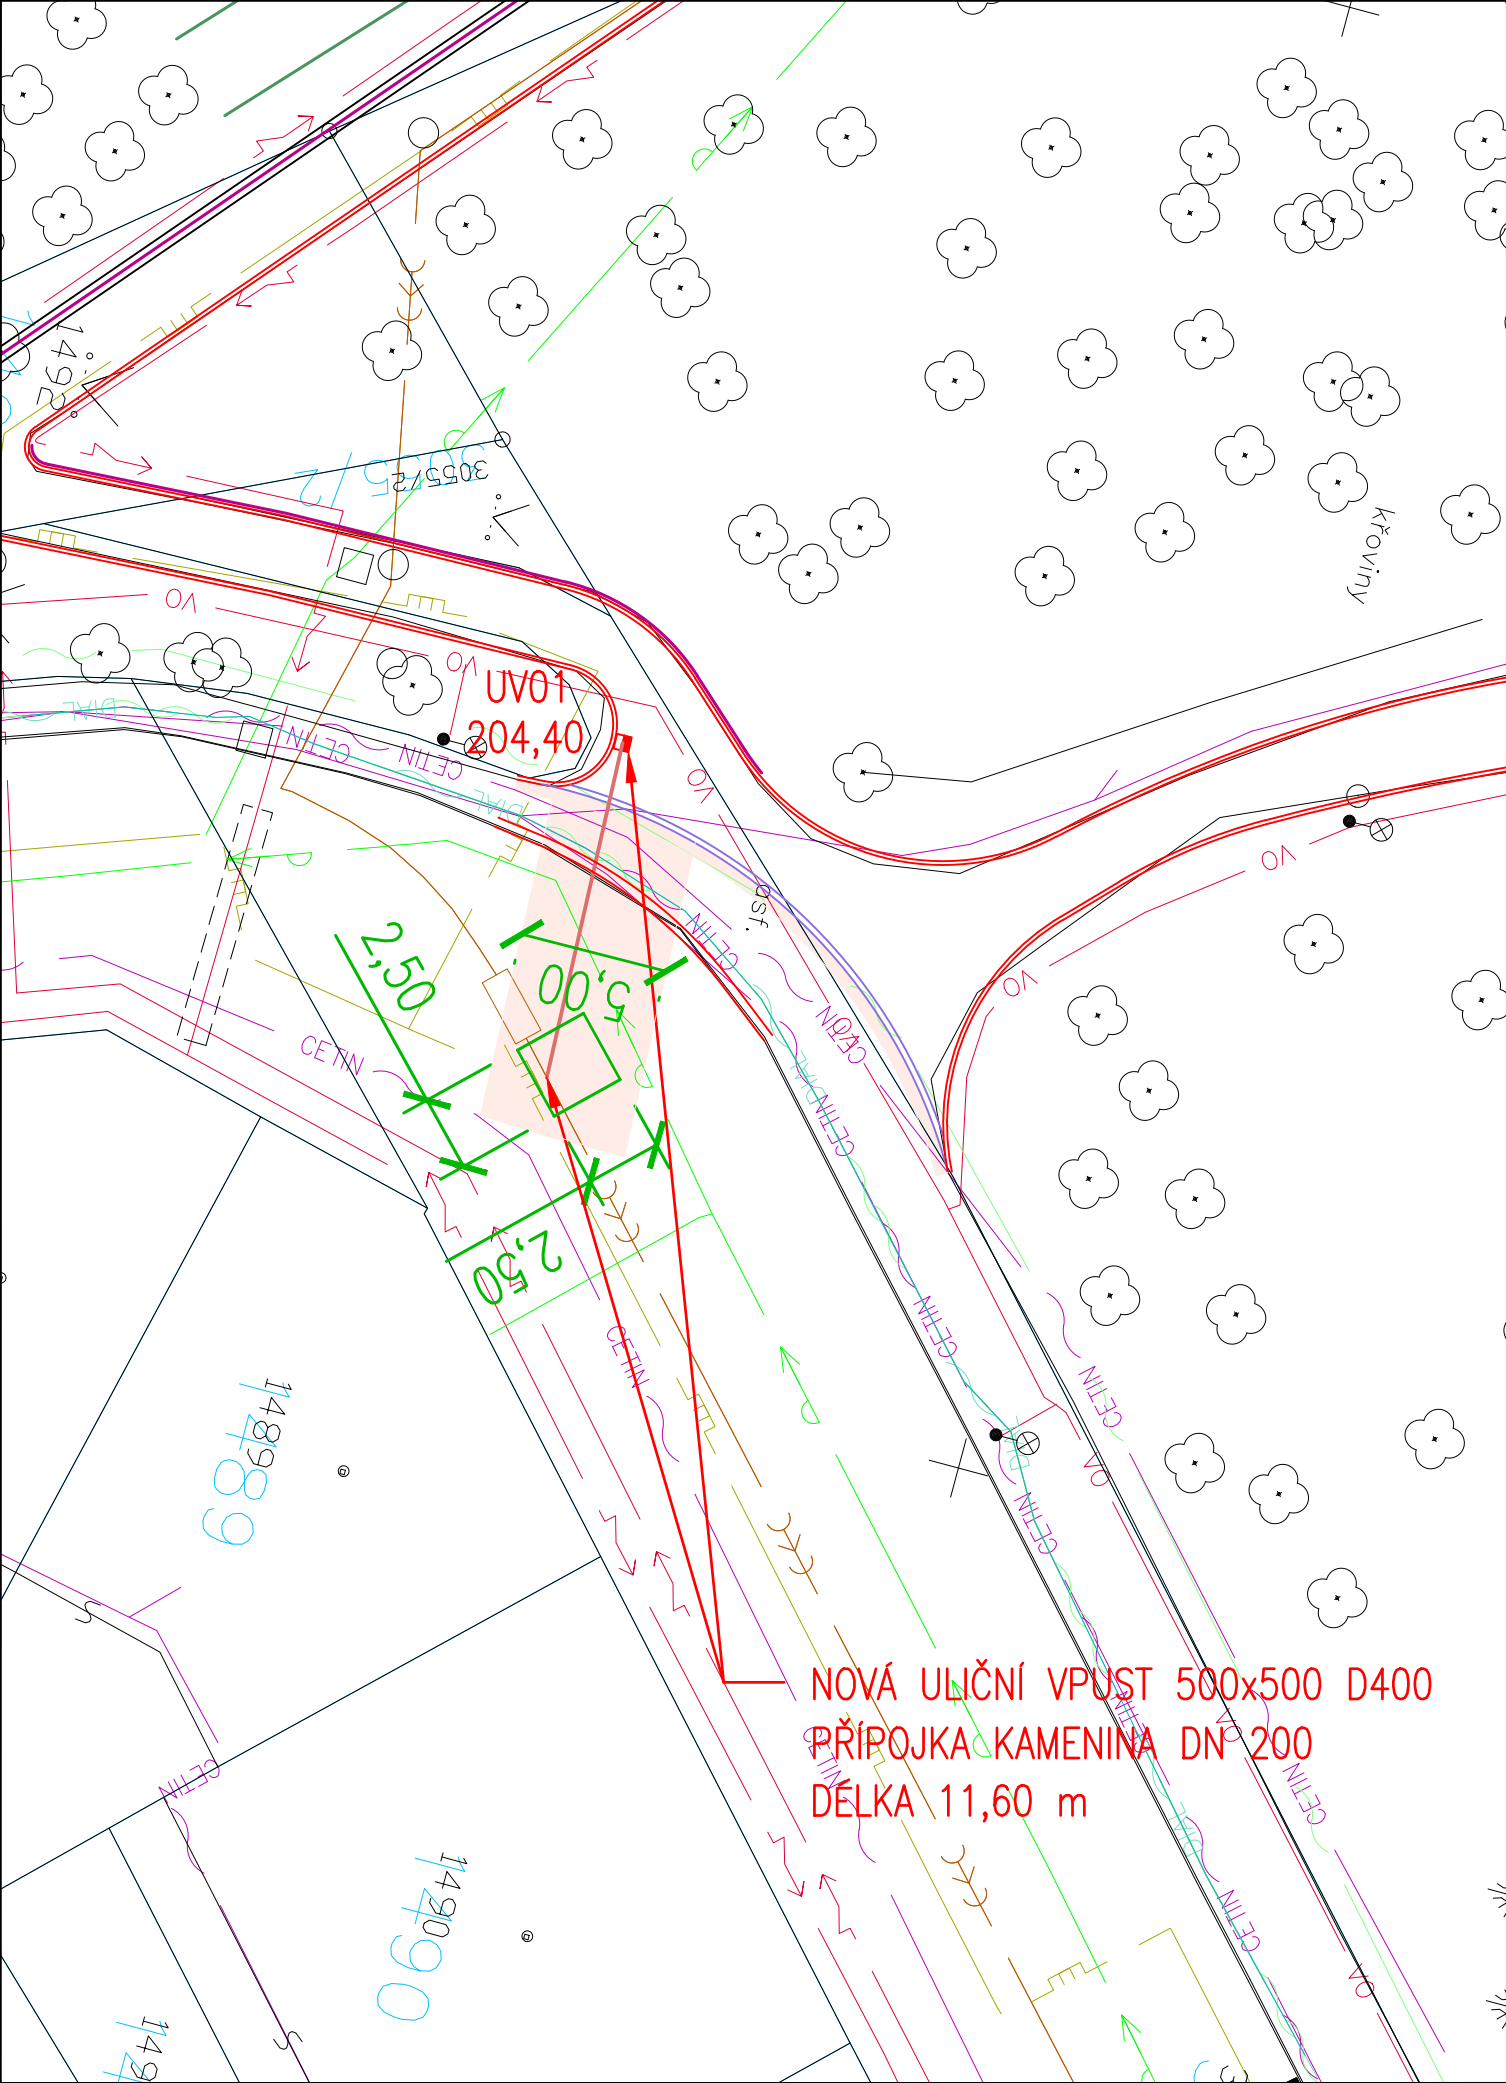

Nusle (728161)

VYPRACOVAL	Ing. Tomáš HLAVÁČ	Sokolovská 27/341, 186 00 Praha 8 - Karlín tel. +420 224 813 680 info@skloprojekt.cz			
ZP	Ing. Michal FOTT	 SKLOPROJEKT spol. s r. o.			
HP	Ing. Tomáš HLAVÁČ				
NÁZEV	LUMÍROVY SADY - REVITALIZACE PARKU č. OMI-OI/2018/46	A4	2	STUPEŇ	DZS
ODBĚRATEL	MĚSTSKÁ ČÁST PRAHA 2	DATUM	03/2021	MĚŘITKO	1:250
OBSAH	SITUACE NOVÉ ULIČNÍ VPUSTI A PŘÍPOJKY	ZAK. ČÍSLO	Č. VÝKR.	REVIZE	Č. KOPIE
		4163/2018	D.1.11		