


rám s mříží 500 x 500 mm - třída zatížení D
TBV-Q 390/60/10a
TBV-Q 450/570/5d
TBV-Q 450/570/6d
TBV-Q 450/380/1d DN 200

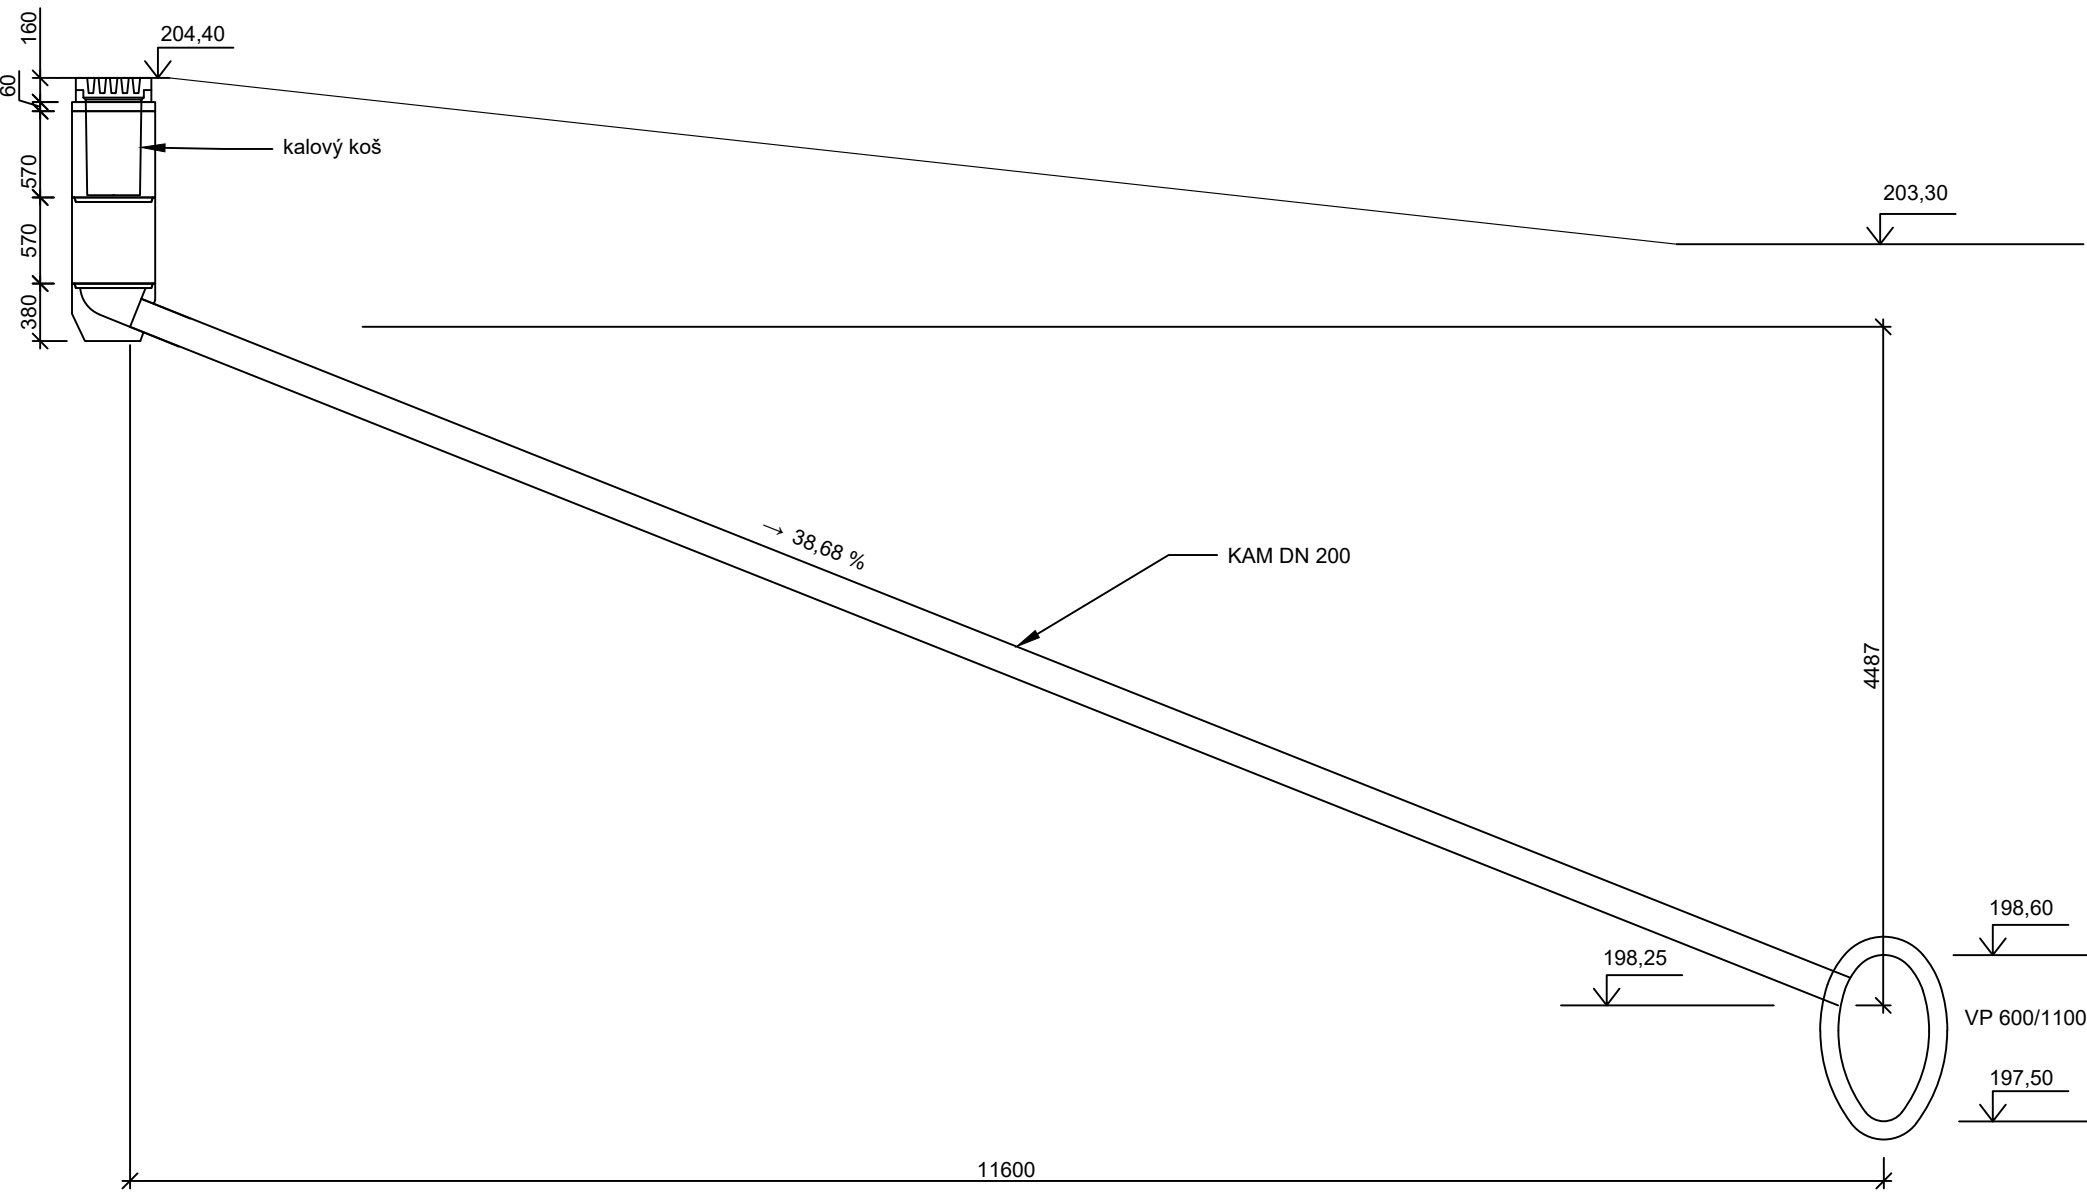

Nusle (728161)

VYPRACOVAL	Ing. Tomáš HLAVÁČ	Sokolovská 27/341, 186 00 Praha 8 - Karlín tel. +420 224 813 680 info@skloprojekt.cz			
ZP	Ing. Michal FOTT	 SKLOPROJEKT spol. s r. o.			
HP	Ing. Tomáš HLAVÁČ				
NÁZEV	LUMÍROVY SADY - REVITALIZACE PARKU č. OMI-OI/2018/46	A4	2	STUPEŇ	DZS
		DATUM	03/2021	MĚŘÍTKO	1:50
ODBĚRATEL	MĚSTSKÁ ČÁST PRAHA 2	ZAK. ČÍSLO	Č. VÝKR.	REVIZE	Č. KOPIE
OBSAH	PODÉLNÝ PROFIL NOVÉ ULIČNÍ VPUSTI A PŘÍPOJKY	4163/2018	D.1.13		