

Podélný profil: Větev A M 1:500/50
Rozsah: km 0,00000 – km 0,12976

KRAJ:	HLAVNÍ MĚSTO PRAHA
KATASTRÁLNÍ ÚZEMÍ:	NUSLE (728161)
PARCELY:	14951493
DRUH POZEMKU:	OSTATNÍ PLOCHA


SKLONOVÉ POMĚRY:

ZMĚNA PŘÍČ. SKLONU:

KÓTY NIVELETY:

KÓTY TERÉNU:
SROVNÁVACÍ ROVINA:
215,00 BPV
STANIČENÍ:
VZDÁLENOST PŘ. ŘEZŮ:

SMĚROVÉ POMĚRY:

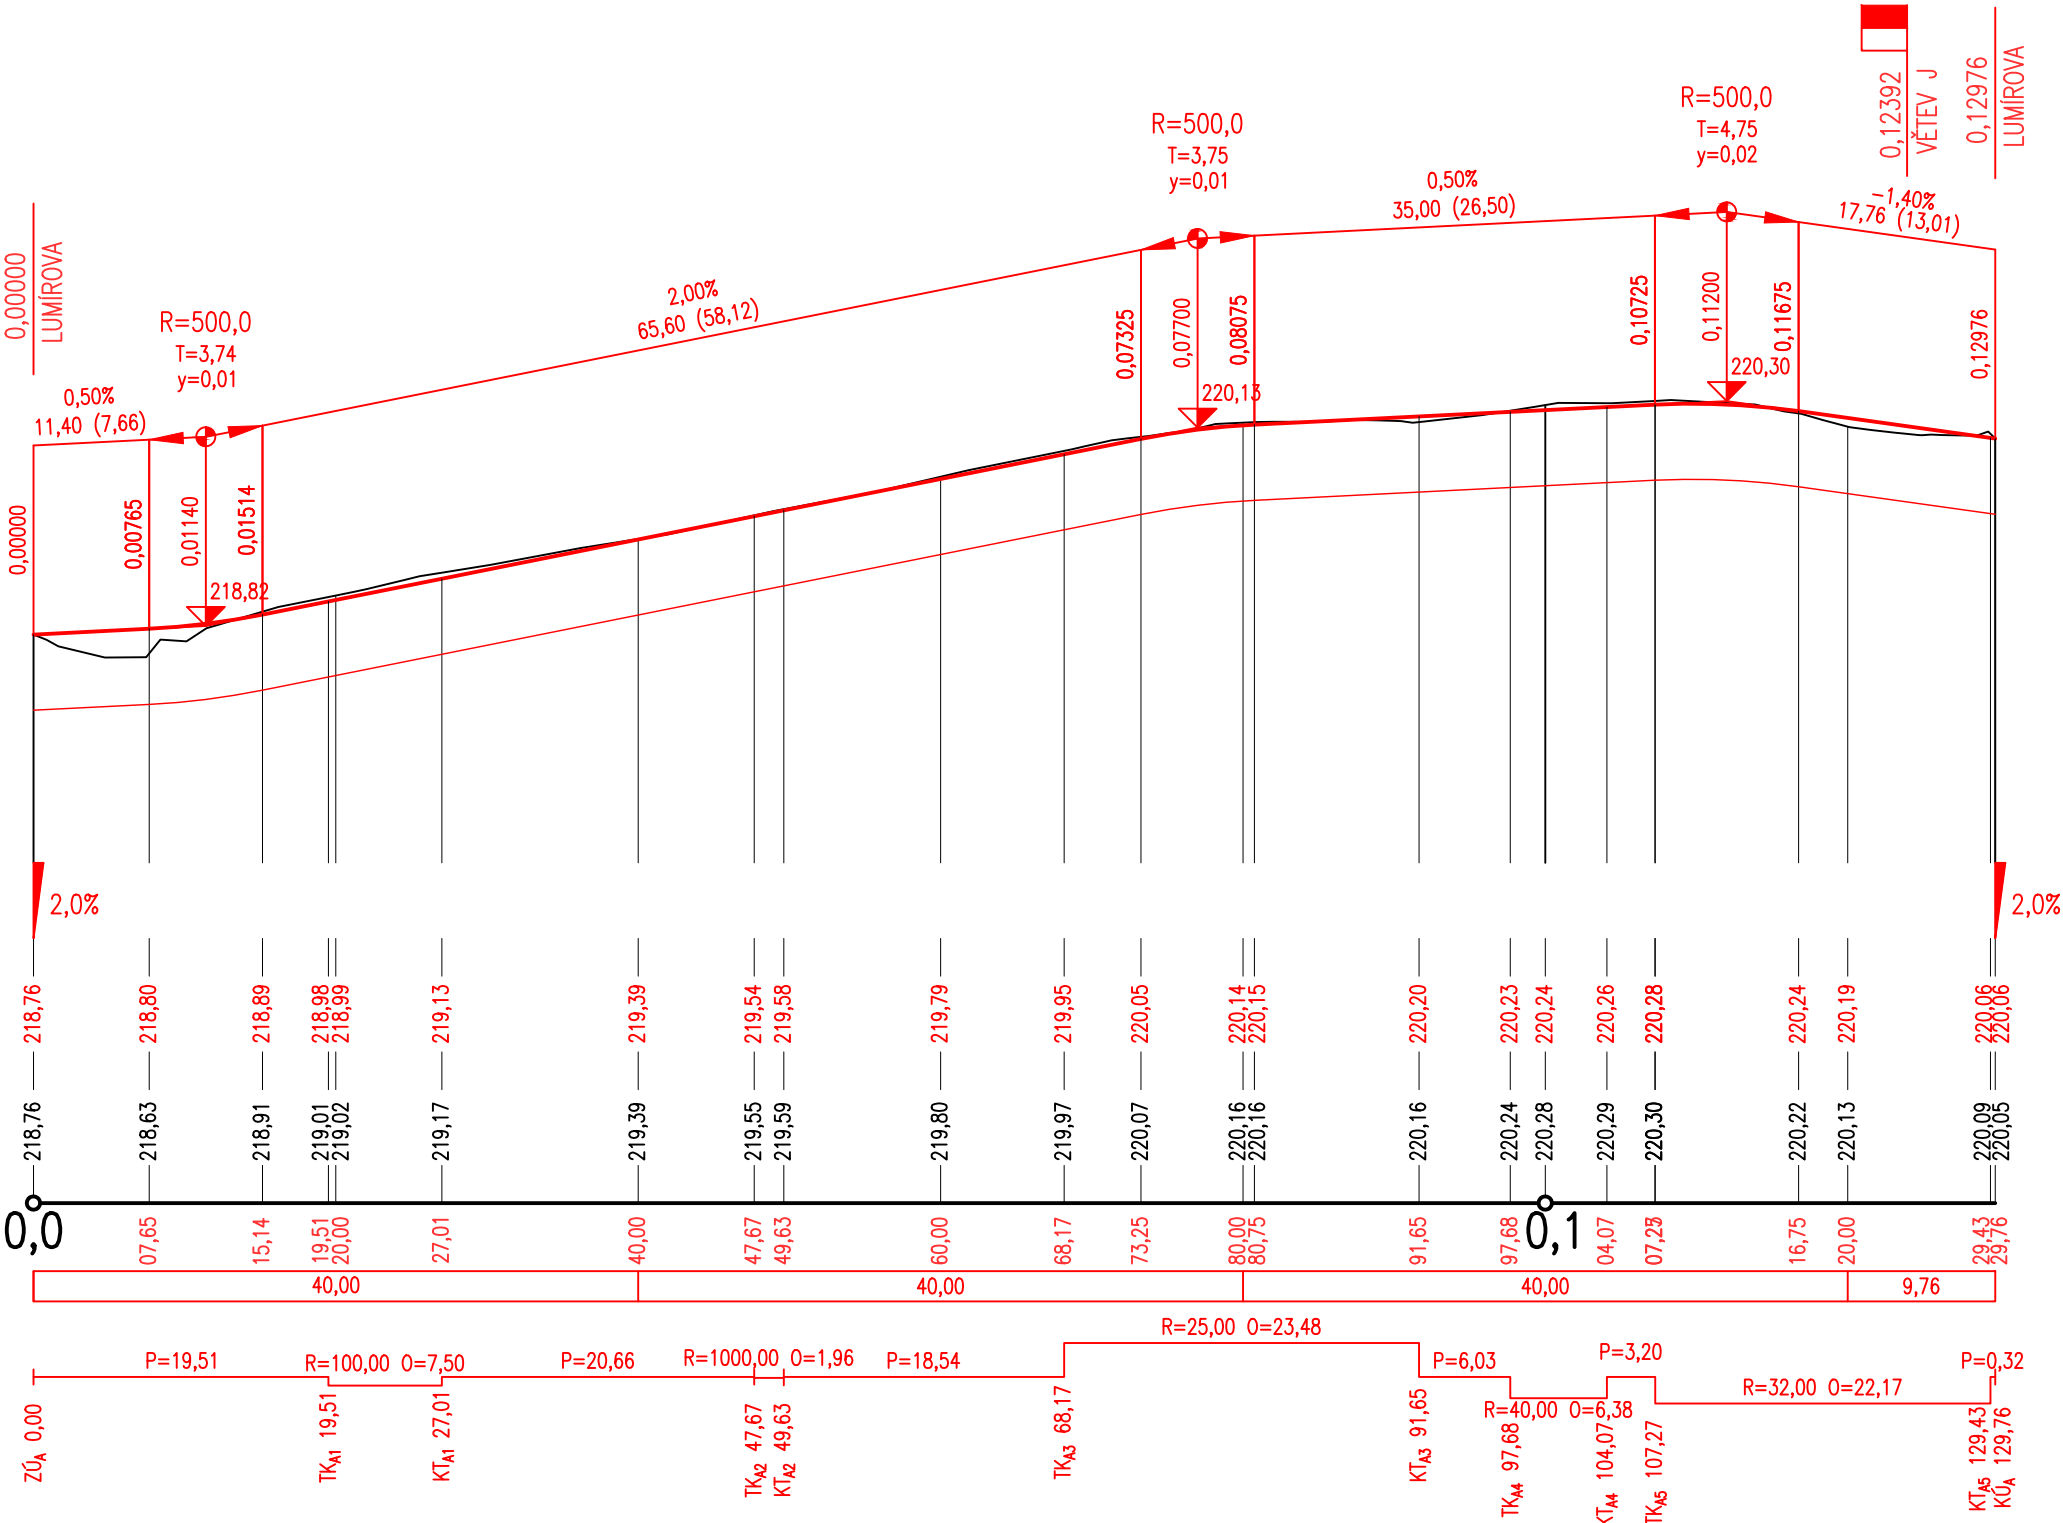

Nusle (728161)

VYPRACOVAL	Ing. Tomáš HLAVÁČ	Sokolovská 27/341, 186 00 Praha 8 - Karlín tel. +420 224 813 680 info@skloprojekt.cz spol. s r. o. SKLOPROJEKT			
ZP	Ing. Michal FOTT				
HP	Ing. Tomáš HLAVÁČ				
NÁZEV		A4	3	STUPEŇ	DZS
LUMÍROVY SADY - REVITALIZACE PARKU č. OMI-OI/2018/46		DATUM	03/2021	MĚŘITKO	1:500/50
ODBĚRATEL	MĚSTSKÁ ČÁST PRAHA 2	ZAK. ČÍSLO	Č. VÝKR.	REVIZE	Č. KOPIE
OBSAH		4163/2018	D.1.2.1		
PODÉLNÝ PROFIL VĚTEV A					