

Podélný profil: Větev J M 1:500/50
Rozsah: km 0,00000 – km 0,01951

KRAJ:
KATASTRÁLNÍ ÚZEMÍ:
PARCELY:
DRUH POZEMKU:

HLAVNÍ MĚSTO PRAHA
NUSLE (728161)
1495
OSTATNÍ PLOCHA

SKLONOVÉ POMĚRY:

ZMĚNA PŘÍČ. SKLONU:


KÓTY NIVELETY:

KÓTY TERÉNU:
SROVNÁVACÍ ROVINA:

STANIČENÍ:

VZDÁLENOST PŘ. ŘEZŮ:

SMĚROVÉ POMĚRY:

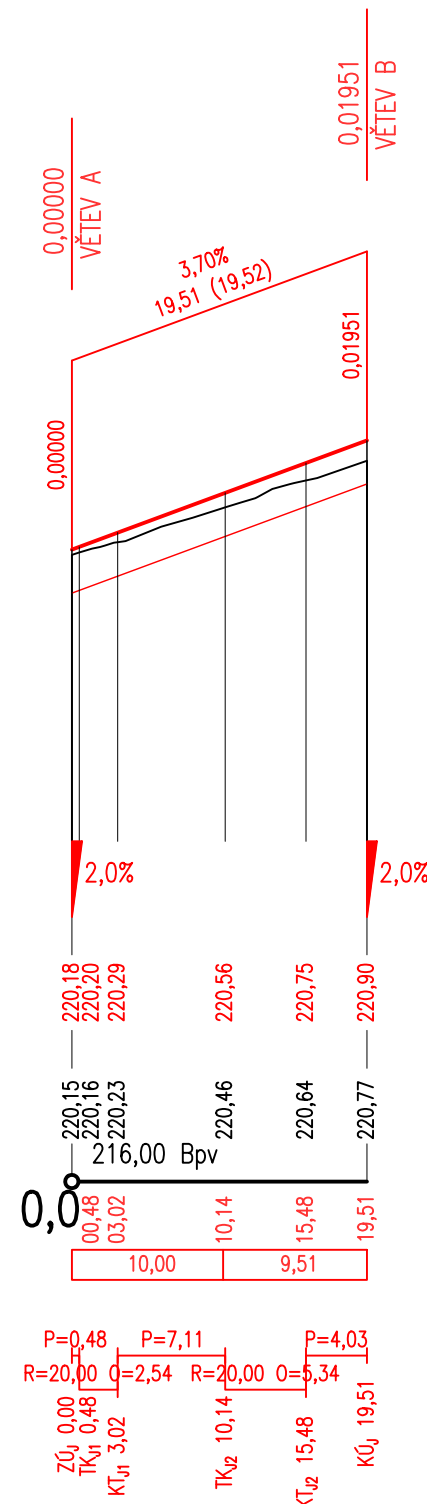

Nusle (728161)

VYPRACOVAL	Ing. Tomáš HLAVÁČ	Sokolovská 27/341, 186 00 Praha 8 - Karlín				tel. +420 224 813 680 info@skloprojekt.cz
ZP	Ing. Michal FOTT	 SKLOPROJEKT spol. s r. o.				
HP	Ing. Tomáš HLAVÁČ					
NÁZEV LUMÍROVY SADY - REVITALIZACE PARKU č. OMI-OI/2018/46		A4	2	STUPEŇ	DZS	
ODBĚRATEL MĚSTSKÁ ČÁST PRAHA 2		DATUM	03/2021	MĚŘÍTKO	1:500/50	
OBSAH PODÉLNÝ PROFIL VĚTEV J		ZAK. ČÍSLO	Č. VÝKR.	REVIZE	Č. KOPIE	
		4163/2018	D.1.2.10			