

Podélný profil: Větev B M 1:500/50
Rozsah: km 0,00000 – km 0,14349

DRUH POZEMKU:
PARCELY:
KATASTRÁLNÍ ÚZEMÍ:
KRAJ:

HLAVNÍ MĚSTO PRAHA
NUSLE (728161)
1495
OSTATNÍ PLOCHA

SKLONOVÉ POMĚRY:

ZMĚNA PŘÍČ. SKLONU:


KÓTY NIVELETY:

KÓTY TERÉNU:
SROVNÁVACÍ ROVINA:
218,00 Bpv

STANIČENÍ:

VZDÁLENOST PŘ. ŘEZŮ:

SMĚROVÉ POMĚRY:

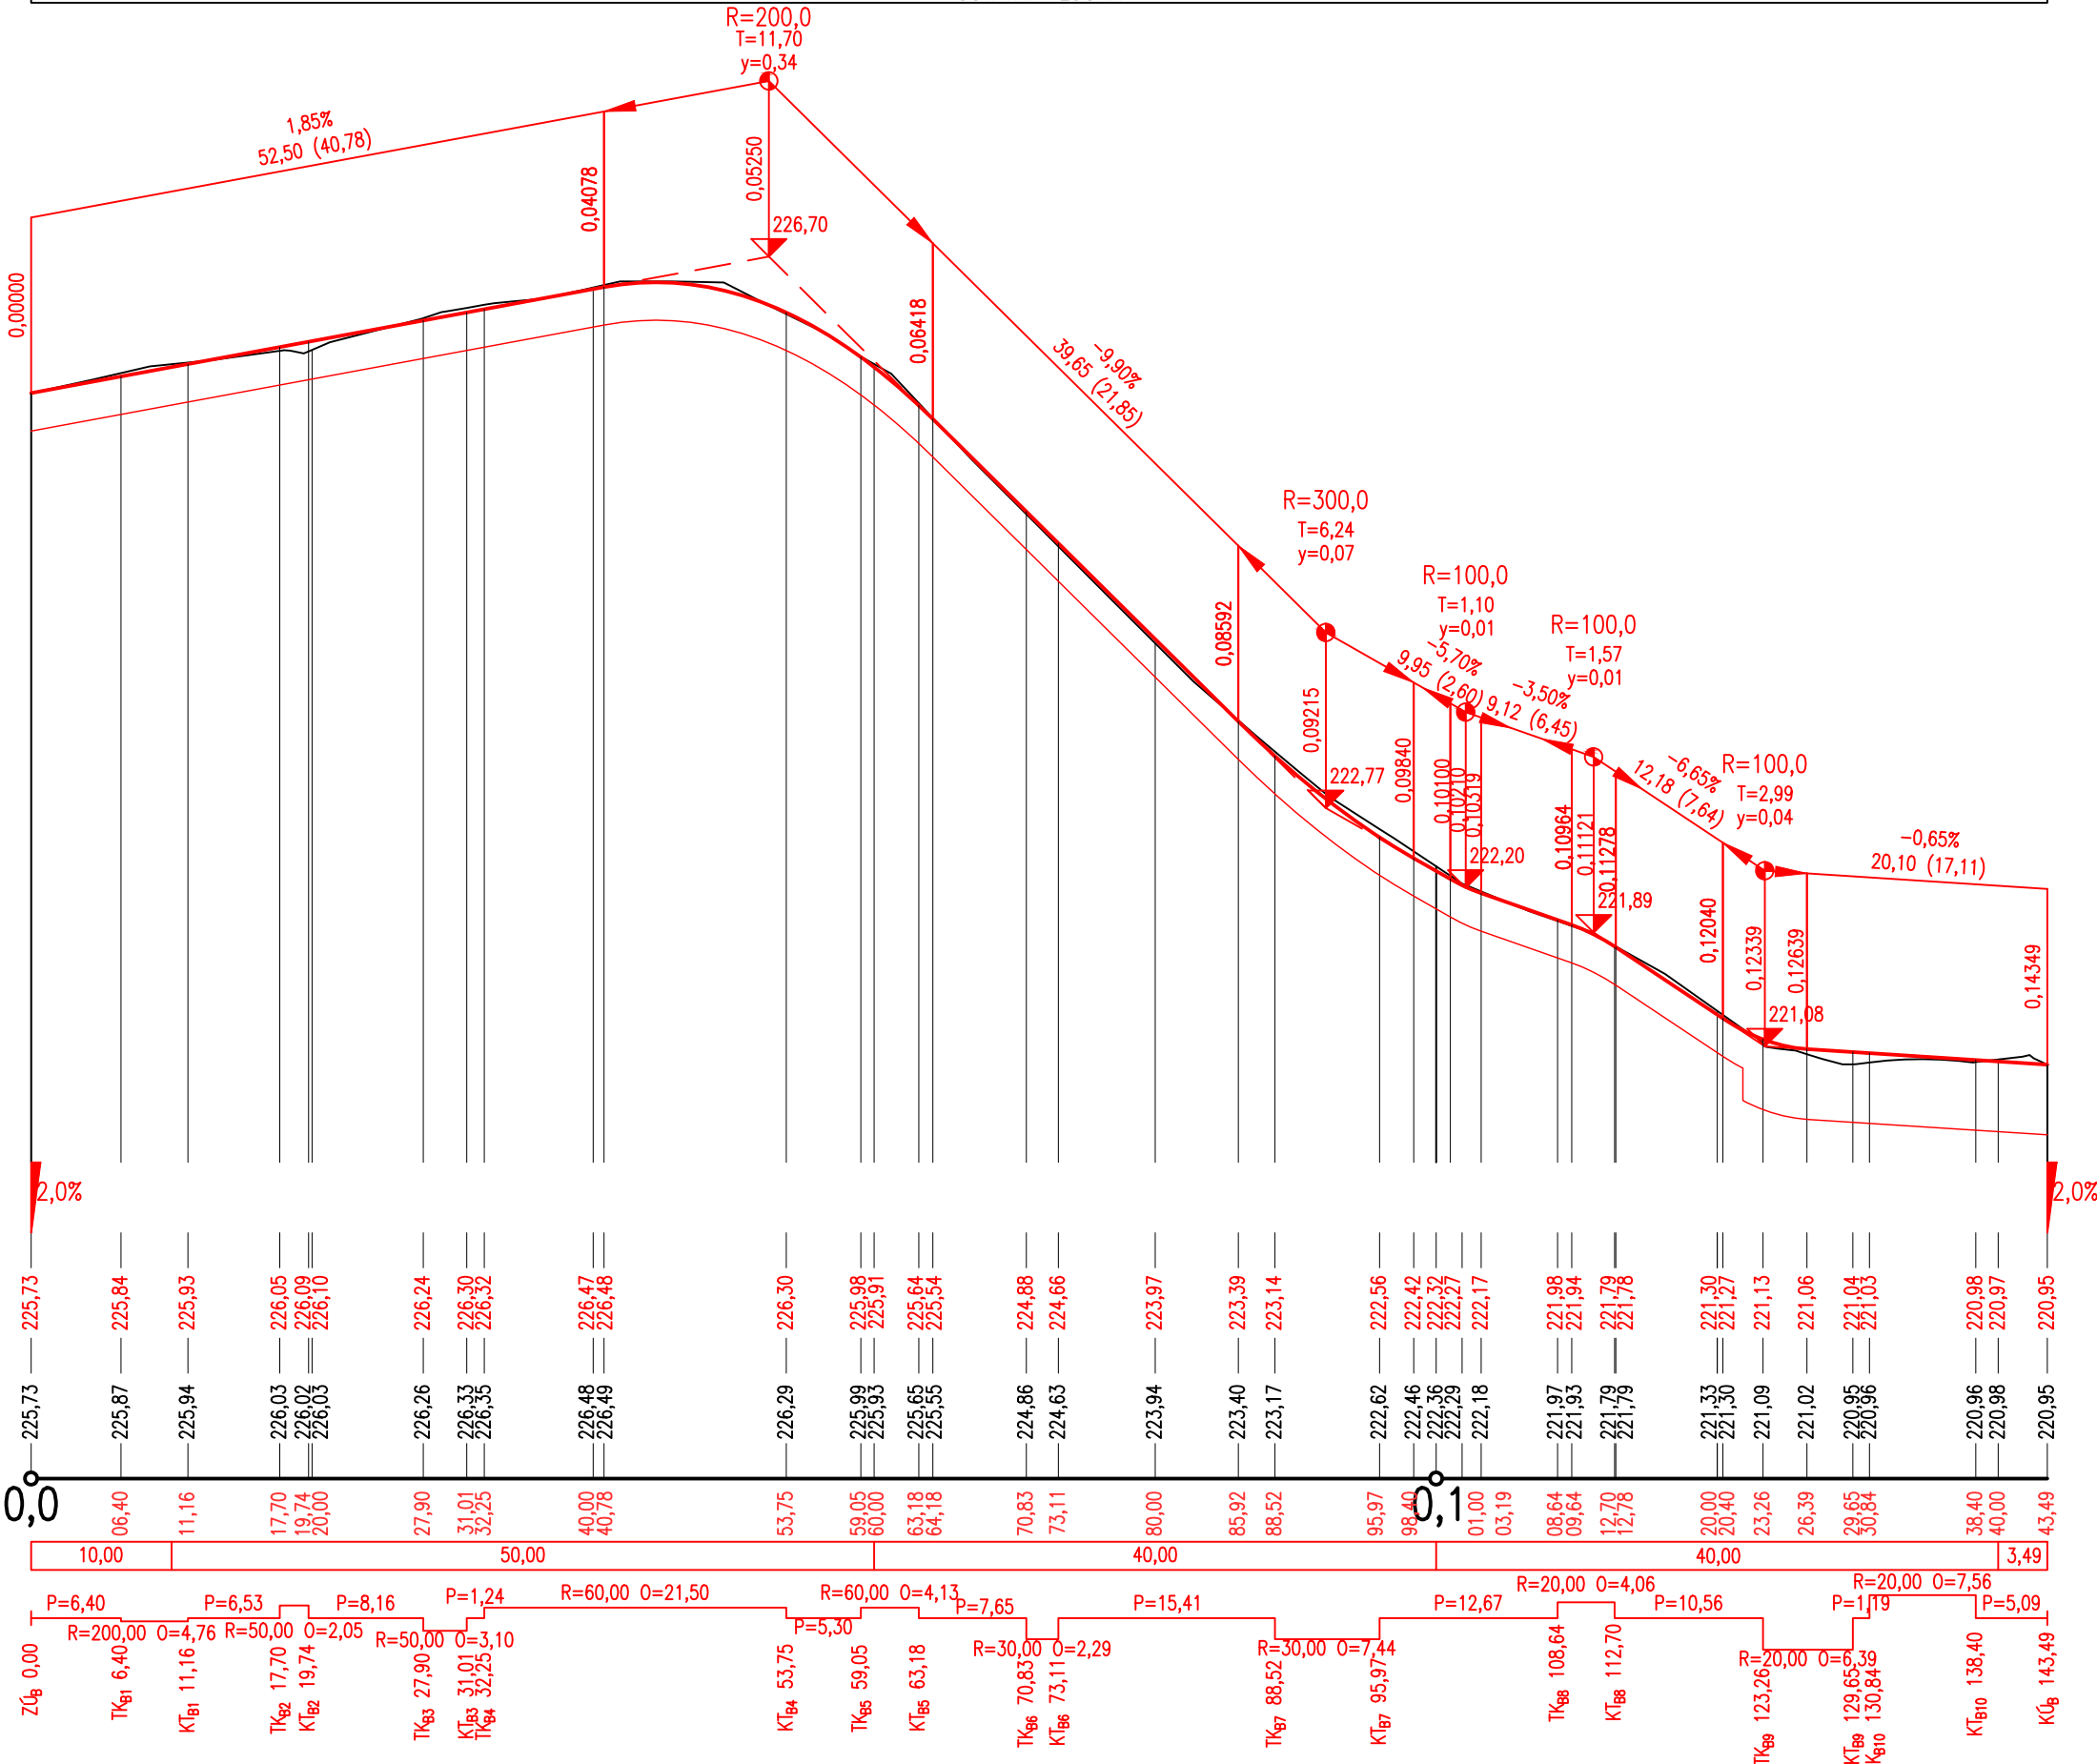

Nusle (728161)

VYPRACOVAL	Ing. Tomáš HLAVÁČ	Sokolovská 27/341, 186 00 Praha 8 - Karlín tel. +420 224 813 680 info@skloprojekt.cz			
ZP	Ing. Michal FOTT	 SKLOPROJEKT spol. s r. o.			
HP	Ing. Tomáš HLAVÁČ				
NÁZEV	LUMÍROVY SADY - REVITALIZACE PARKU č. OMI-OI/2018/46				
ODBĚRATEL	MĚSTSKÁ ČÁST PRAHA 2	A4	3	STUPEŇ	DZS
		DATUM	03/2021	MĚŘÍTKO	1:500/50
		ZAK. ČÍSLO	Č. VÝKR.	REVIZE	Č. KOPIE
OBSAH	PODÉLNÝ PROFIL VĚTEV B	4163/2018	D.1.2.2		