

Podélný profil: Větev E M 1:500/50
Rozsah: km 0,00000 – km 0,08494

KRAJ:
KATASTRÁLNÍ ÚZEMÍ:
PARCELY:
DRUH POZEMKU:

HLAVNÍ MĚSTO PRAHA				
NUSLE (728161)				
1493	3054	1492	3055/1	3055/1
OSTATNÍ PLOCHA				


SKLONOVÉ POMĚRY:

ZMĚNA PŘÍČ. SKLONU:

KÓTY NIVELETY:

KÓTY TERÉNU:
SROVNÁVACÍ ROVINA:
201,00 Bpv
STANIČENÍ:
VZDÁLENOST PŘ. ŘEZŮ:

SMĚROVÉ POMĚRY:

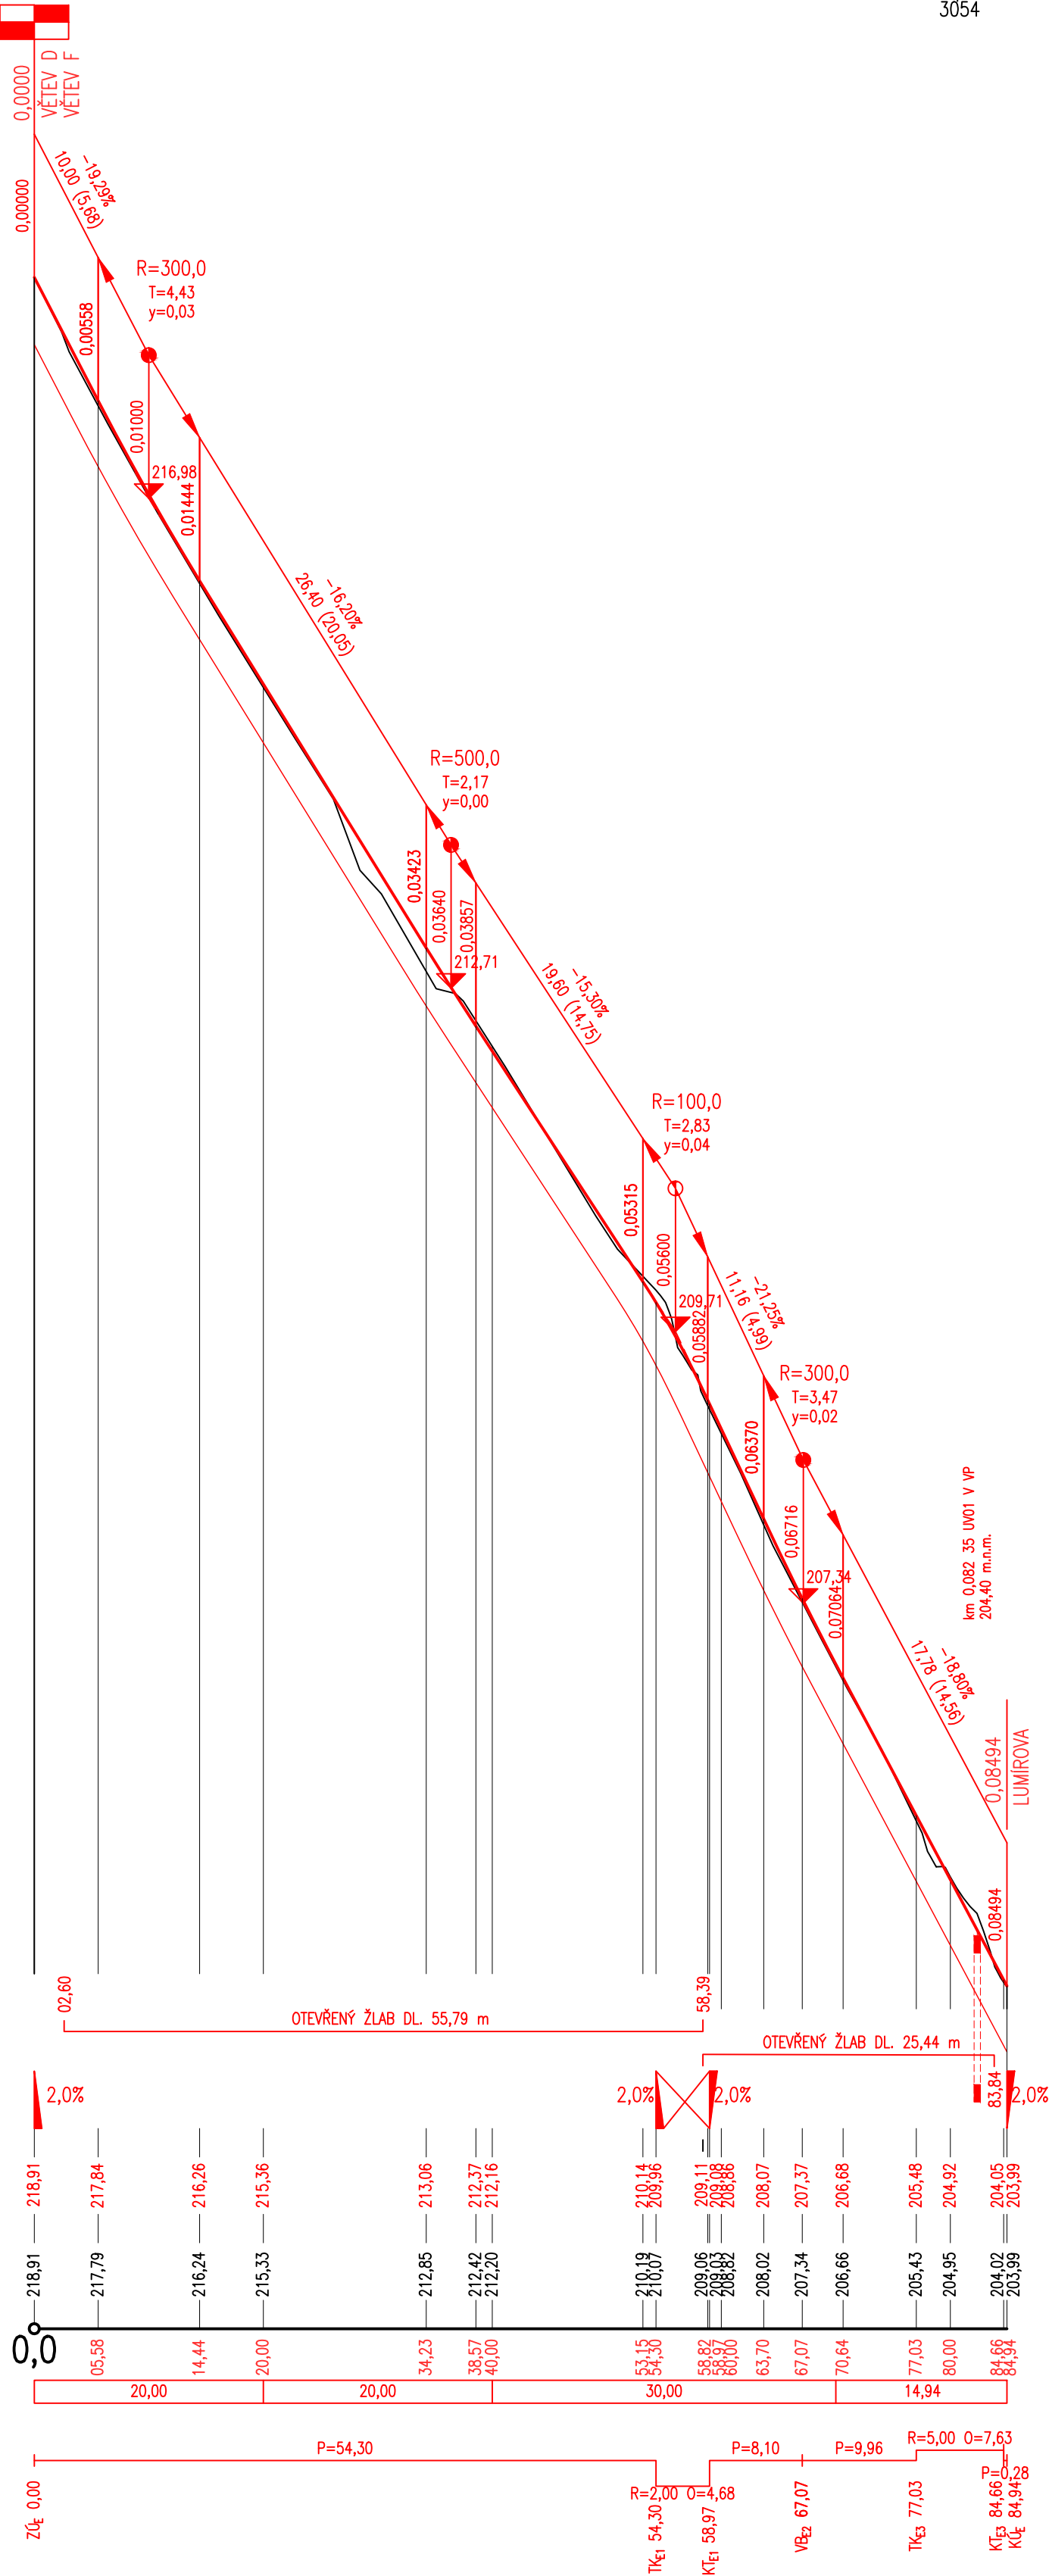

Nusle (728161)

VYPRACOVAL	Ing. Tomáš HLAVÁČ	Sokolovská 27/341, 186 00 Praha 8 - Karlín tel. +420 224 813 680 info@skloprojekt.cz  SKLOPROJEKT spol. s r. o.				
ZP	Ing. Michal FOTT					
HP	Ing. Tomáš HLAVÁČ					
NÁZEV	LUMÍROVY SADY - REVITALIZACE PARKU č. OMI-OI/2018/46		A4	2	STUPEŇ	DZS
ODBĚRATEL	MĚSTSKÁ ČÁST PRAHA 2	DATUM	03/2021	MĚŘITKO	1:500/50	
OBSAH	PODÉLNÝ PROFIL VĚTEV E		ZAK. ČÍSLO	Č. VÝKR.	REVIZE	Č. KOPIE
			4163/2018	D.1.2.5		