

Podélný profil: Větev H M 1:500/50
Rozsah: km 0,00000 – km 0,07538

KRAJ:
KATASTRÁLNÍ ÚZEMÍ:
PARCELY:
DRUH POZEMKU:

HLAVNÍ MĚSTO PRAHA
NUSLE (728161)
3052/1
OSTATNÍ PLOCHA

SKLONOVÉ POMĚRY:


ZMĚNA PŘÍČ. SKLONU:

KÓTY NIVELETY:

KÓTY TERÉNU:
SROVNÁVACÍ ROVINA:

STANIČENÍ:
VZDÁLENOST PŘ. ŘEZŮ:

SMĚROVÉ POMĚRY:

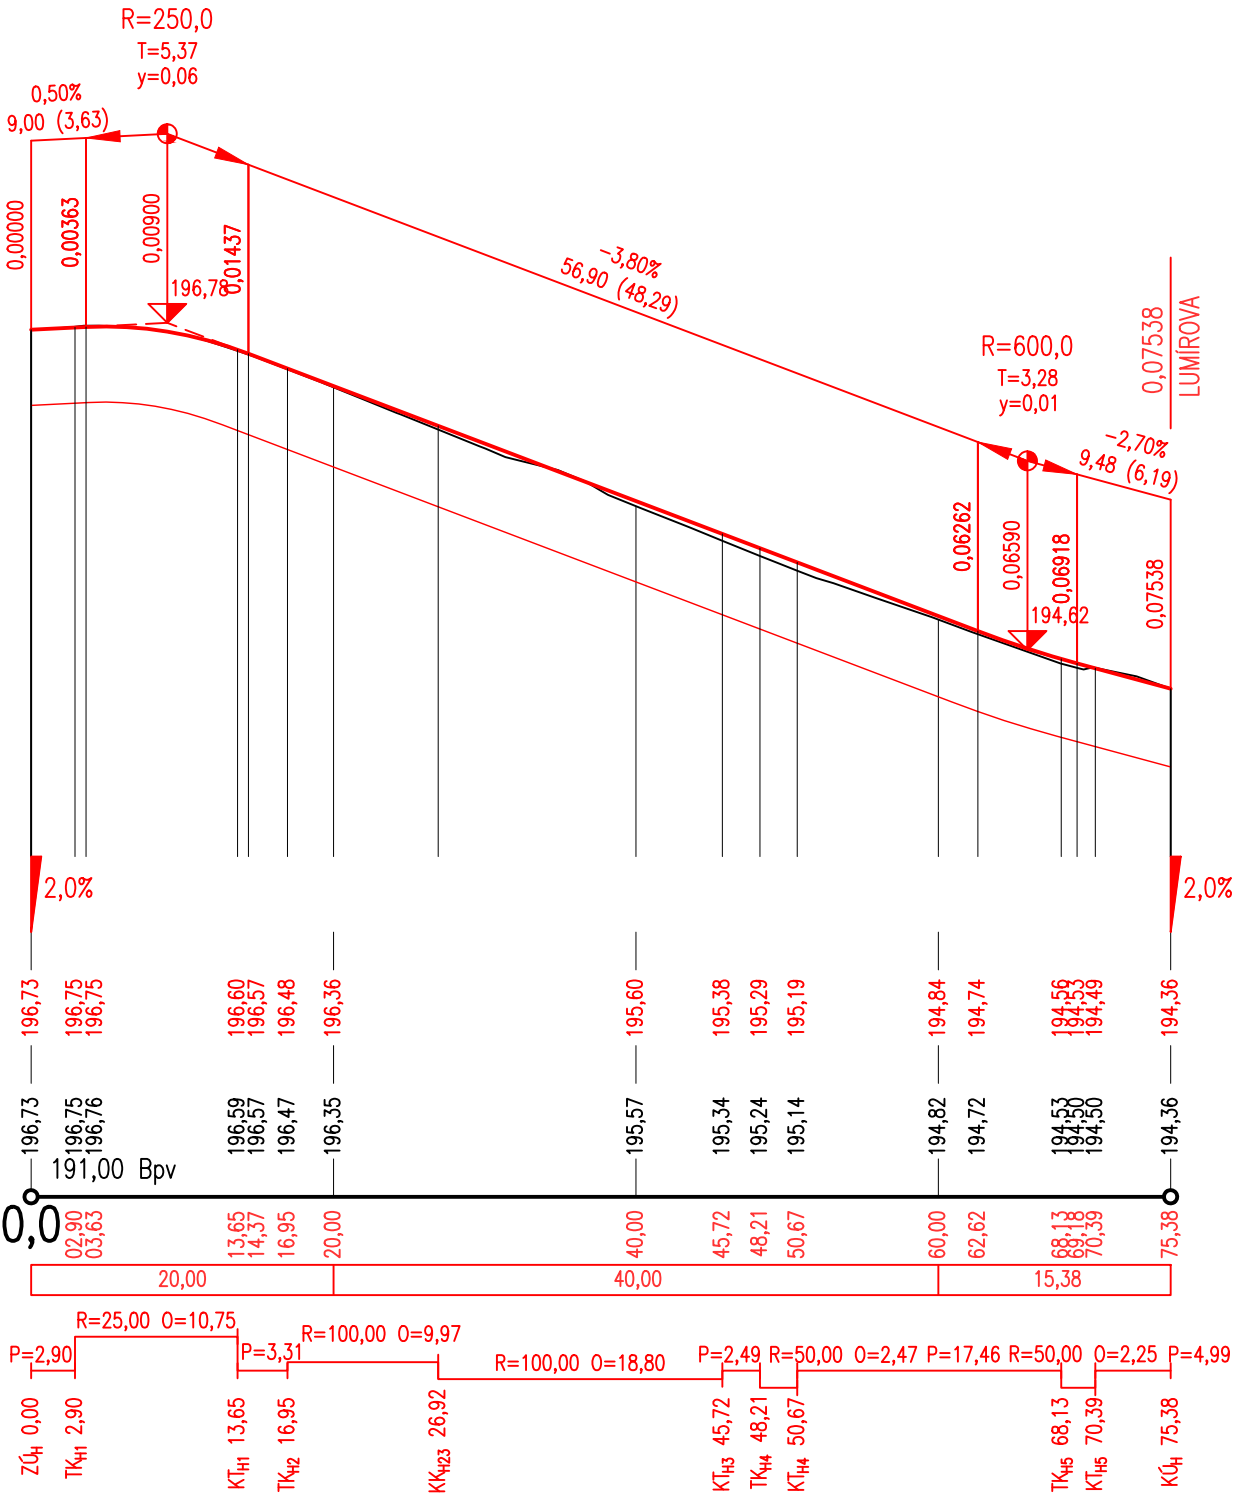

Nusle (728161)

VYPRACOVAL	Ing. Tomáš HLAVÁČ	Sokolovská 27/341, 186 00 Praha 8 - Karlín tel. +420 224 813 680 info@skloprojekt.cz  SKLOPROJEKT spol. s r. o.			
ZP	Ing. Michal FOTT				
HP	Ing. Tomáš HLAVÁČ				
NÁZEV		A4 DATUM 03/2021 MĚŘÍTKO 1:500/50			
LUMÍROVY SADY - REVITALIZACE PARKU č. OMI-OI/2018/46					
ODBĚRATEL	MĚSTSKÁ ČÁST PRAHA 2	ZAK. ČÍSLO	Č. VÝKR.	REVIZE	Č. KOPIE
OBSAH		4163/2018 D.1.2.8			
PODÉLNÝ PROFIL VĚTEV H					