
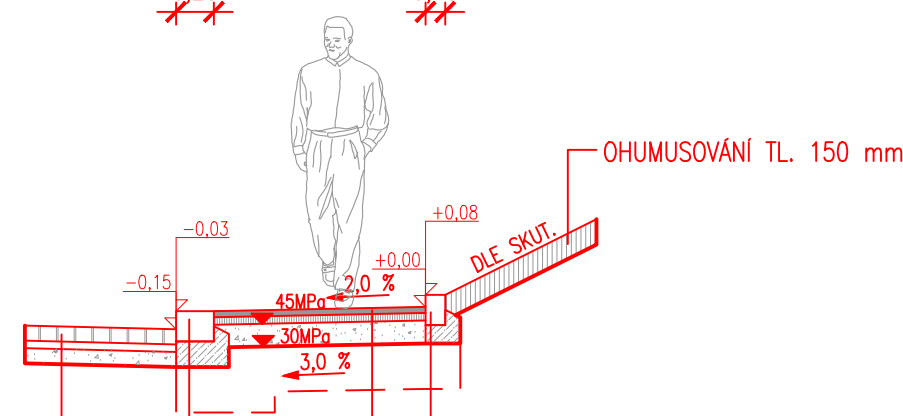


VZOROVÝ PŘÍČNÝ ŘEZ REKONSTRUOVANÝ CHODNÍK

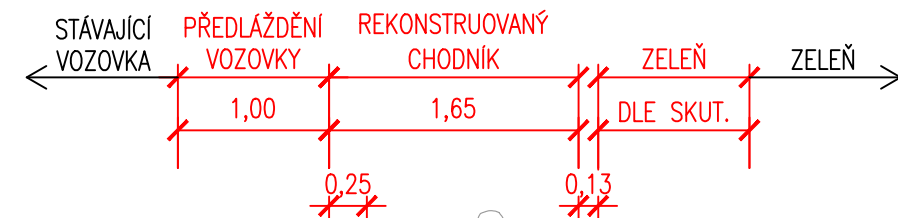



KAMENNÝ KRAJNÍK 130/200 DO BETON. LOŽE S OPĚROU C16/20-XF1 min. tl. 100 mm NÁŠLAP +0,08 m			
CHODNÍK:			
LITÝ ASFALT	MA 8 V	TL. 40 mm	ČSN EN 13108-6, ČSN 73 6122
OBALOVANÉ KAMENIVO	ACP 16+	TL. 50 mm	ČSN EN 13108-1, ČSN 73 6121
ŠTĚRKODRŤ 0/32	ŠDb	TL. 150 mm	ČSN 73 6126-1
CELKEM		TL. 240 mm	

ÚPRAVA (VÝMĚNA) ZEMINY V AKTIVNÍ ZÓNĚ – VIZ TECHNICKÁ ZPRÁVA

KAMENNÁ OBRUBA OP3 250/200
DO BET. LOŽE C20/25-XF3
MIN. TL. 100 mm, NÁŠLAP +12 cm

OPRAVA VOZOVKY (PŘEDLAŽDĚNÍ):			
ŽULOVÁ DLAŽBA (PŘEDLAŽDĚNÁ)	DL	TL. 100 mm	ČSN 73 6131
LOŽNÍ VRSTVA DRCEN. KAMENIVA 4/8	L	TL. 50 mm	ČSN 73 6131
SMĚS STMELĚNÁ CEMENTEM C _{20/25}	SC 0/32	TL. DLE SKUT.	ČSN 73 6124-1



VZOROVÝ PŘÍČNÝ ŘEZ POJÍŽDĚNÝ CHODNÍK

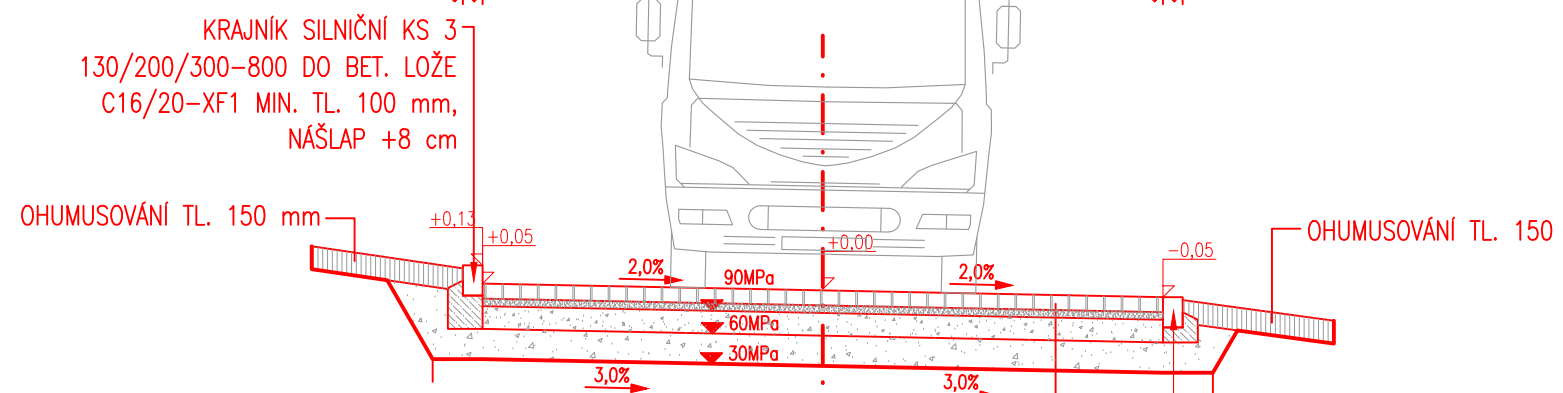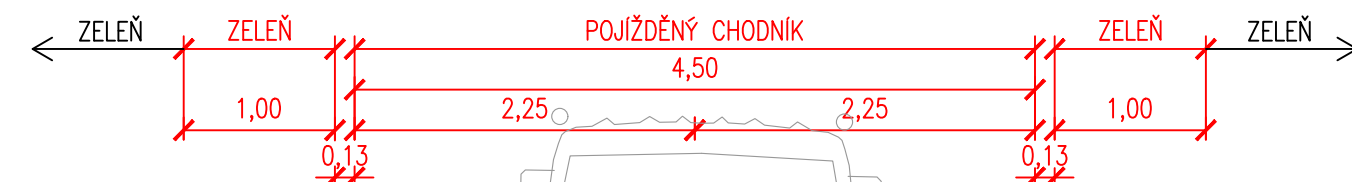

POJÍŽDĚNÝ CHODNÍK: D2-D-1-V-PIII			
DROBNÁ ŽULOVÁ DLAŽBA 8/10	DL	TL. 100 mm	ČSN 73 6131
LOŽNÍ VRSTVA DRCEN. KAMENIVA 4/8	L	TL. 50 mm	ČSN 73 6131
ŠTĚRKODRŤ 0/32	ŠDa	TL. 150 mm	ČSN 73 6126-1
ŠTĚRKODRŤ 0/63	ŠDb	TL. 200 mm	ČSN 73 6126-1
CELKEM		TL. 500 mm	

ÚPRAVA (VÝMĚNA) ZEMINY V AKTIVNÍ ZÓNĚ – VIZ TECHNICKÁ ZPRÁVA



VZOROVÝ PŘÍČNÝ ŘEZ PARKOVÝ CHODNÍK – NAPOJENÍ NA STAV. CHODNÍK

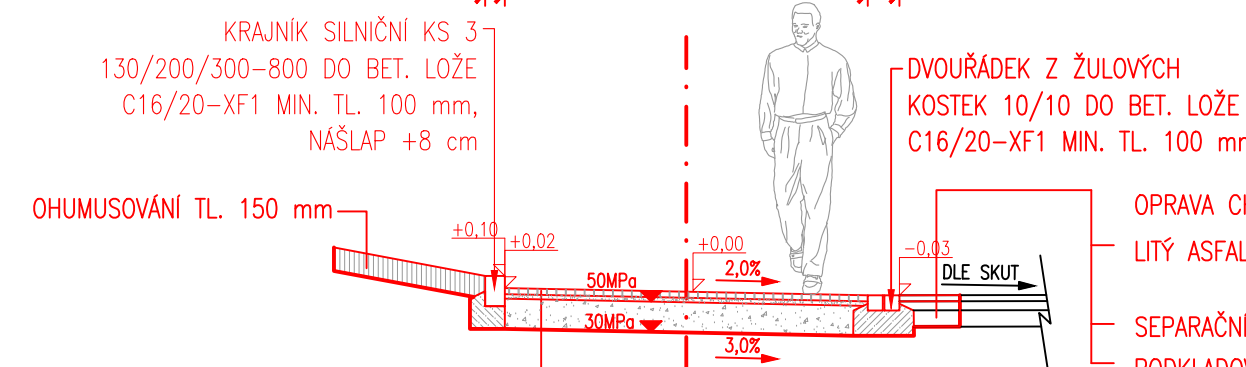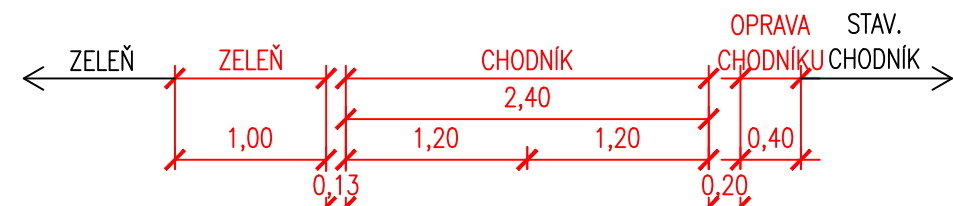

PARKOVÝ CHODNÍK: D2-D-2-CH-PIII			
ŽULOVÁ MOZAICA (ŠTÍPANÁ)	DL	TL. 40 mm	ČSN 73 6131-1
LOŽNÍ VRSTVA MVC 10	L	TL. 30 mm	ČSN 72 2430-3
ŠTĚRKODRŤ 0/32	ŠDb	TL. 200 mm	ČSN 73 6126-1
CELKEM		TL. 270 mm	

ÚPRAVA (VÝMĚNA) ZEMINY V AKTIVNÍ ZÓNĚ – VIZ TECHNICKÁ ZPRÁVA



VZOROVÝ PŘÍČNÝ ŘEZ PARKOVÝ CHODNÍK

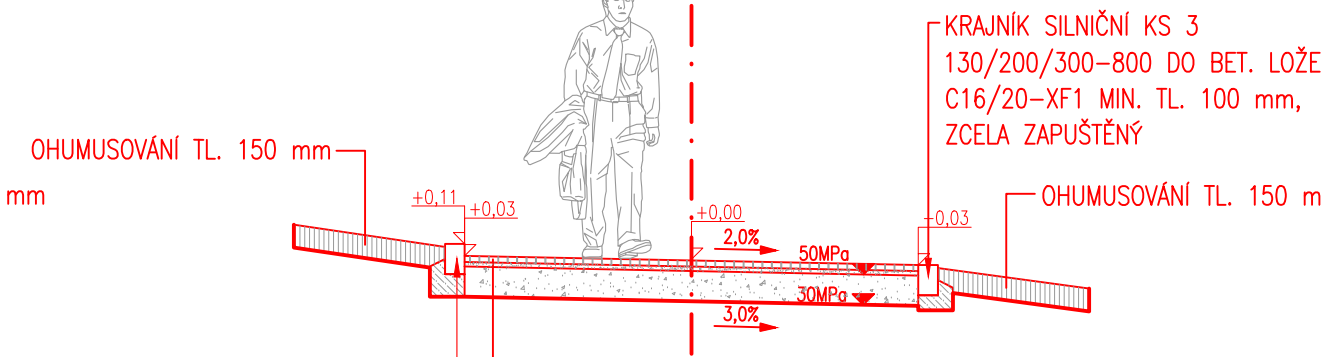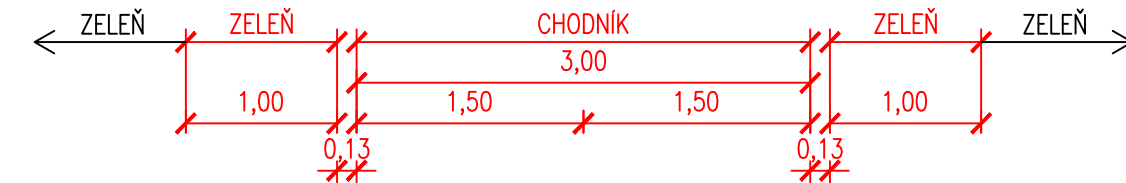

PARKOVÝ CHODNÍK: D2-D-2-CH-PIII			
ŽULOVÁ MOZAICA (ŠTÍPANÁ)	DL	TL. 40 mm	ČSN 73 6131-1
LOŽNÍ VRSTVA MVC 10	L	TL. 30 mm	ČSN 72 2430-3
ŠTĚRKODRŤ 0/32	ŠDb	TL. 200 mm	ČSN 73 6126-1
CELKEM		TL. 270 mm	

ÚPRAVA (VÝMĚNA) ZEMINY V AKTIVNÍ ZÓNĚ – VIZ TECHNICKÁ ZPRÁVA



VZOROVÝ PŘÍČNÝ ŘEZ PARKOVÝ CHODNÍK SE ŽLABEM

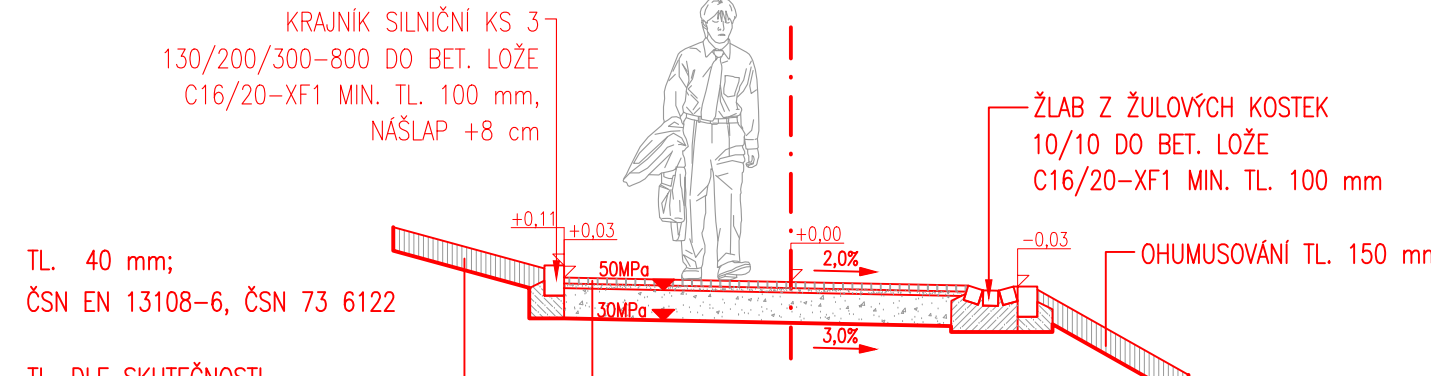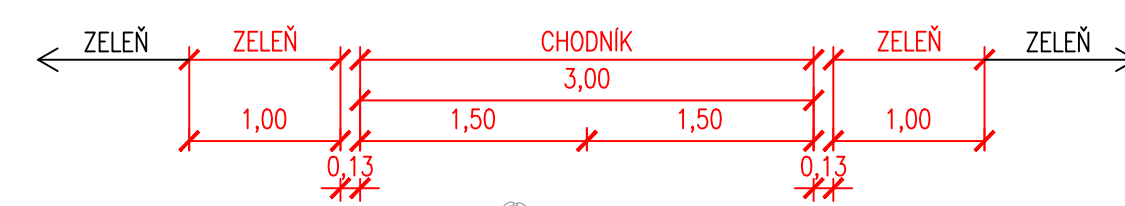

PARKOVÝ CHODNÍK: D2-D-2-CH-PIII			
ŽULOVÁ MOZAICA (ŠTÍPANÁ)	DL	TL. 40 mm	ČSN 73 6131-1
LOŽNÍ VRSTVA MVC 10	L	TL. 30 mm	ČSN 72 2430-3
ŠTĚRKODRŤ 0/32	ŠDb	TL. 200 mm	ČSN 73 6126-1
CELKEM		TL. 270 mm	

ÚPRAVA (VÝMĚNA) ZEMINY V AKTIVNÍ ZÓNĚ – VIZ TECHNICKÁ ZPRÁVA

VZOROVÝ PŘÍČNÝ ŘEZ CHODNÍKOVÝ PŘEJEZD

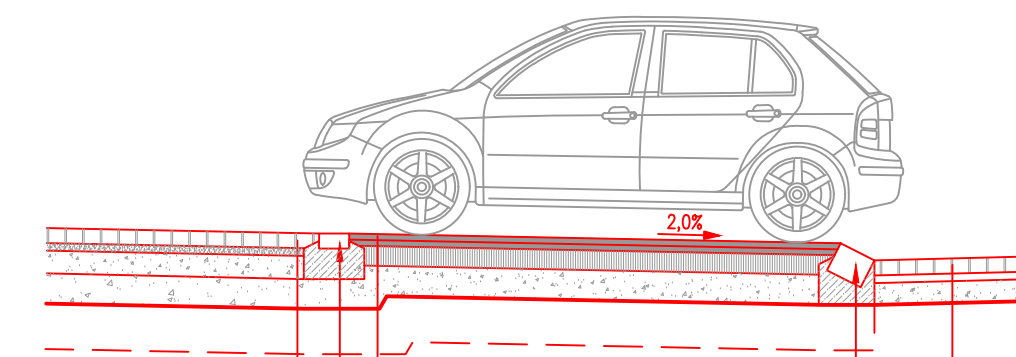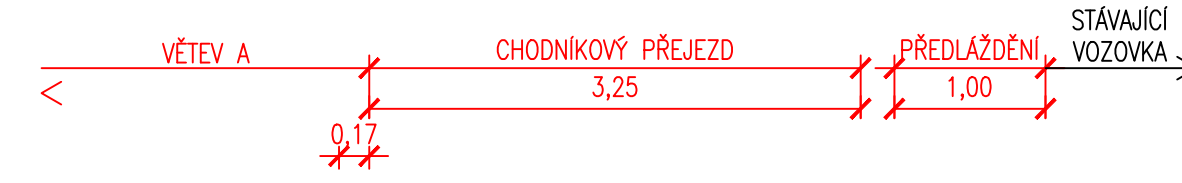

POJÍŽDĚNÝ CHODNÍK: D2-D-1-V-PIII

OPRAVA VOZOVKY (PŘEDLAŽDĚNÍ):

KAMENNÁ OBRUBA OP3 250/200
DO BET. LOŽE C20/25-XF3
MIN. TL. 100 mm, SKLOPENÁ

ZESÍLENÝ CHODNÍK:			
LITÝ ASFALT	MA 8 V	TL. 40 mm	ČSN EN 13108-6, ČSN 73 6122
LITÝ ASFALT	MA 8 V	TL. 40 mm	ČSN EN 13108-6, ČSN 73 6122
SMĚS STMELĚNÁ CEMENTEM C _{8/10} SC 0/32	TL. 130 mm	ČSN 73 6124-1	
ŠTĚRKODRŤ 0/32	ŠDb	TL. 200 mm	ČSN 73 6126-1
CELKEM		TL. 410 mm	

ÚPRAVA (VÝMĚNA) ZEMINY V AKTIVNÍ ZÓNĚ – VIZ TECHNICKÁ ZPRÁVA

Nusle (728161)

VYPRACOVAL	Ing. Tomáš HLAVÁČ	Sokolovská 27/341, 186 00 Praha 8 - Karlín tel. +420 224 813 680 info@skloprojekt.cz			
ZP	Ing. Michal FOTT	spol. s r. o.			
HP	Ing. Tomáš HLAVÁČ	SKLOPROJEKT			
NÁZEV	LUMÍROVY SADY - REVITALIZACE PARKU č. OMI-OI/2018/46	A4	4	STUPEŇ	DZS
DATUM	03/2021	DATUM	03/2021	MĚŘÍTKO	1:50
ODBĚRATEL	MĚSTSKÁ ČÁST PRAHA 2	ZAK. ČÍSLO	Č. VÝKR.	REVIZE	Č. KOPIE
OBSAH	VZOROVÉ PŘÍČNÉ ŘEZY	4163/2018	D.1.3		