
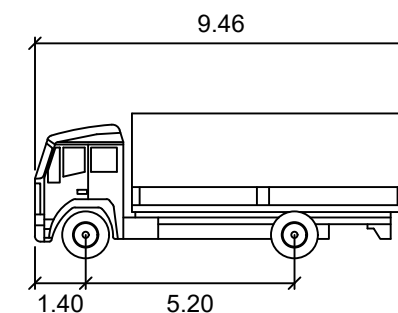


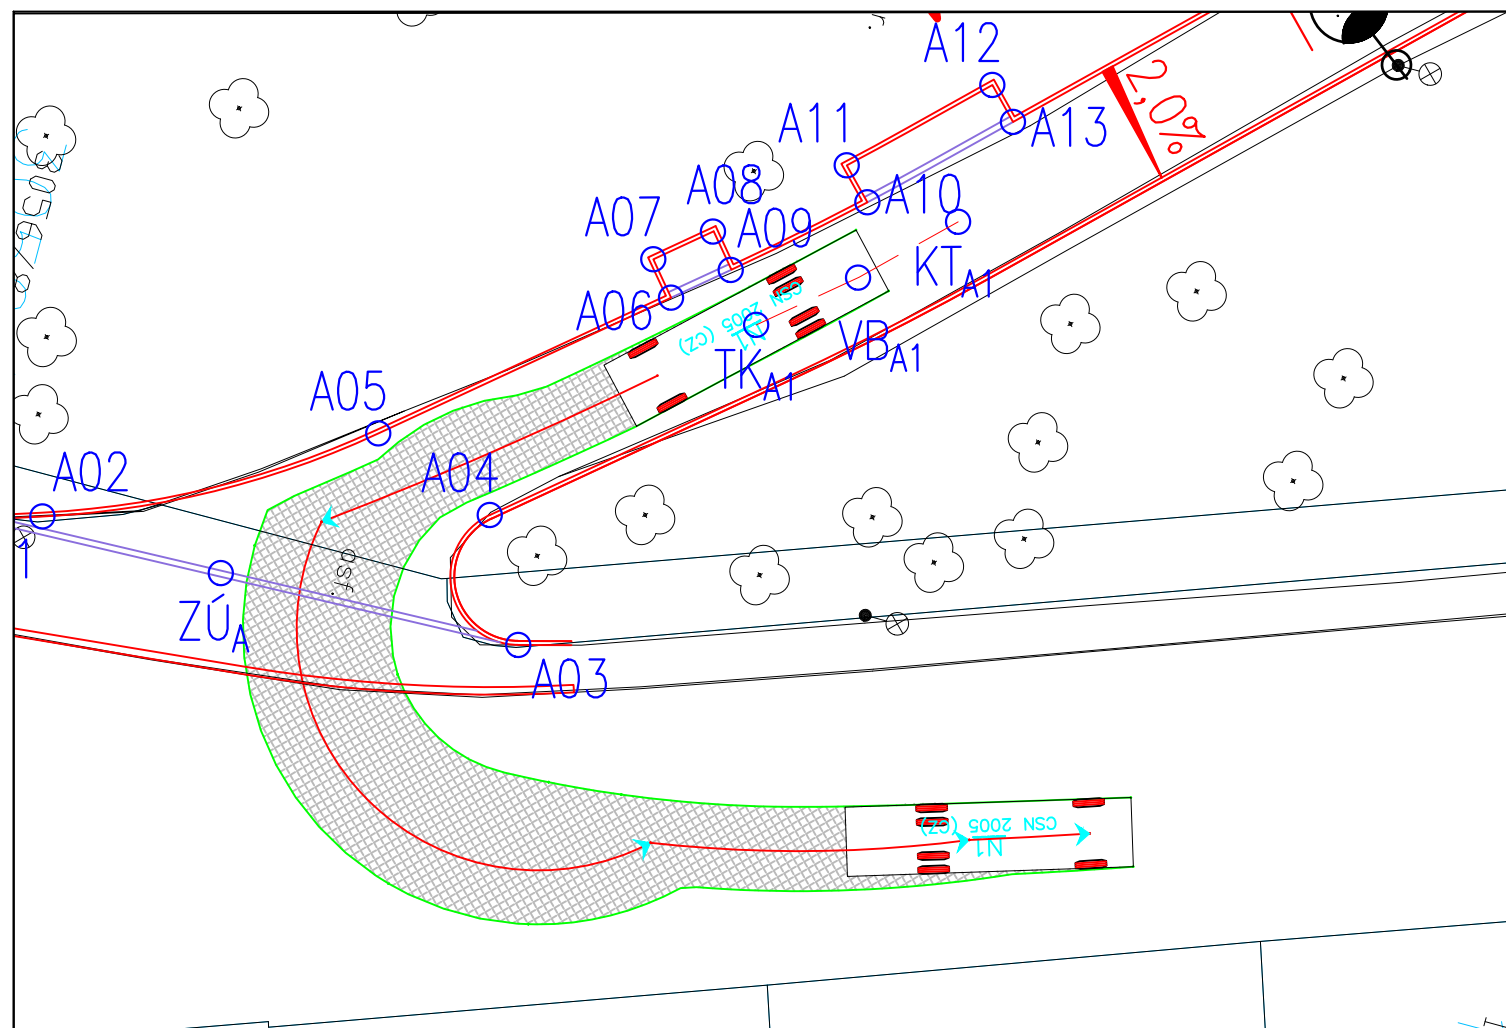

N1


metry

Šírka : 2.29

Sírka : 2.29
Rozchod : 2.29

Čas plného rejdru

Úhel řízení : 40.6

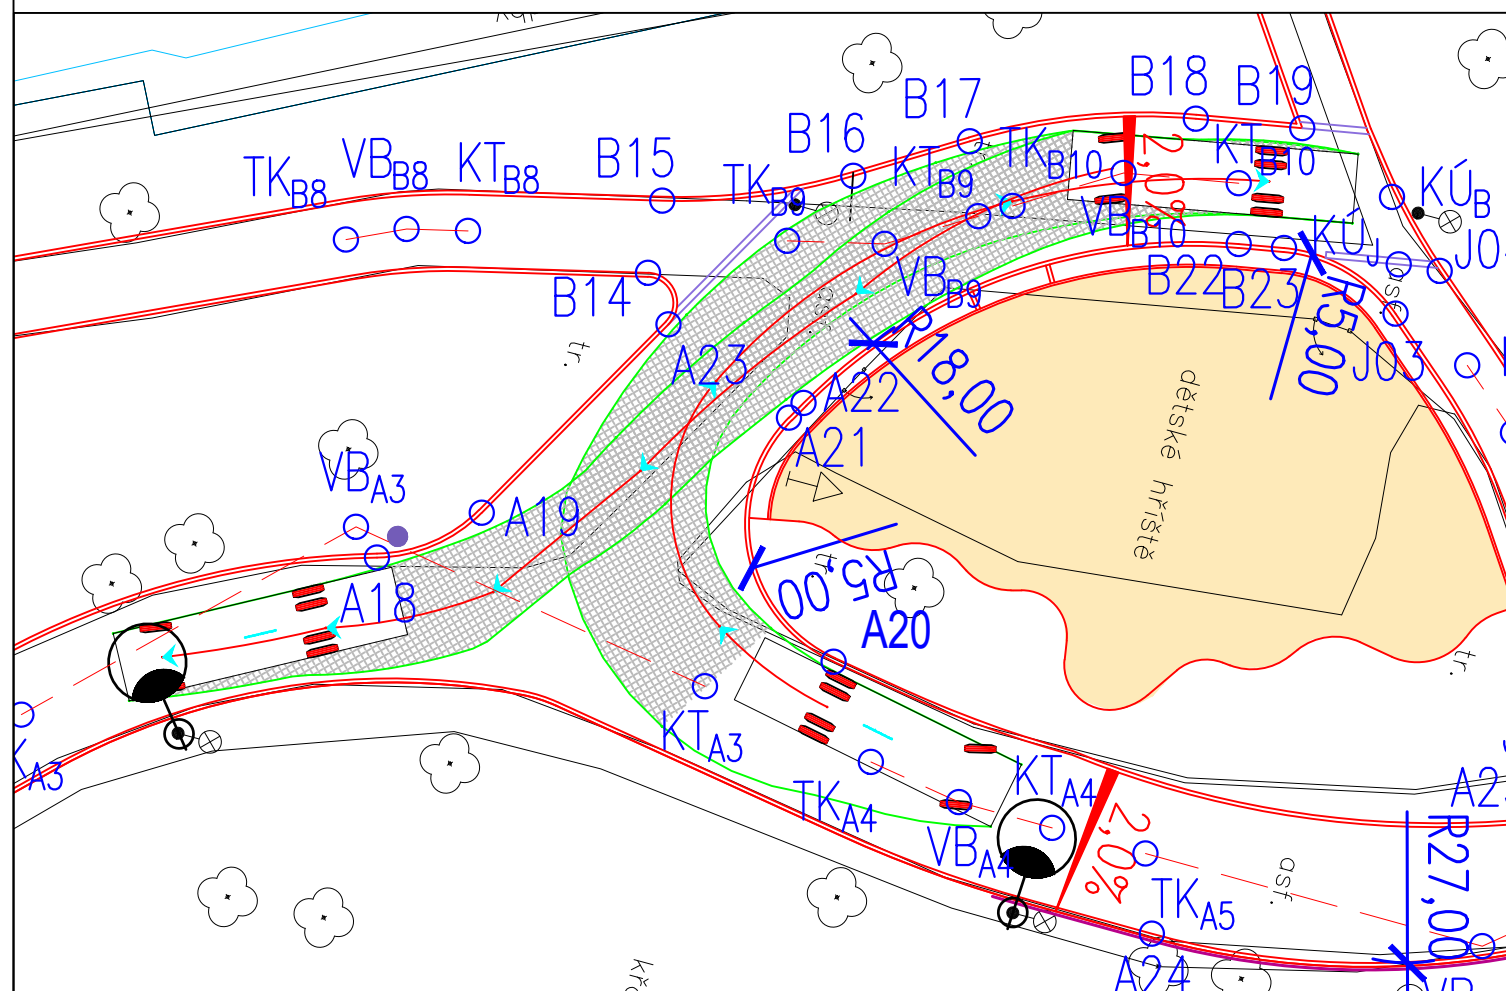

Nusle (728161)

VYPRACOVAL	Ing. Tomáš HLAVÁČ	Sokolovská 27/341, 186 00 Praha 8 - Karlín tel. +420 224 813 680 info@skloprojekt.cz spol. s r. o. SKLOPROJEKT			
ZP	Ing. Michal FOTT				
HP	Ing. Tomáš HLAVÁČ				
NÁZEV		A4	2	STUPEŇ	DZS
LUMÍROVY SADY - REVITALIZACE PARKU č. OMI-OI/2018/46		DATUM	03/2021	MĚŘÍTKO	1:250
ODBĚRATEL	MĚSTSKÁ ČÁST PRAHA 2	ZAK. ČÍSLO	Č. VÝKR.	REVIZE	Č. KOPIE
OBSAH		4163/2018	D.1.7		
SITUACE OBALOVÝCH KŘIVEK					