

Vyšehrad (727300), Nusle (728161)



VYPRACOVAL	Ing. Tomáš HLAVÁČ	Sokolovská 27/341, 186 00 Praha 8 - Karlín tel. +420 224 813 680 info@skloprojekt.cz			
ZP	Ing. Michal FOTT	 SKLOPROJEKT spol. s r. o.			
HP	Ing. Tomáš HLAVÁČ				
NÁZEV	LUMÍROVY SADY - REVITALIZACE PARKU č. OMI-OI/2018/46	A4	6	STUPEŇ	DZS
		DATUM	03/2021	MĚŘÍTKO	-
ODBĚRATEL	MĚSTSKÁ ČÁST PRAHA 2	ZAK. ČÍSLO	Č. VÝKR.	REVIZE	Č. KOPIE
OBSAH	SO 901 DĚTSKÉ HŘIŠTĚ	4163/2018	D.4		

PRVKY HŘIŠTĚ

Zak. č. 4163/2018
Lumírový Sady - Revitalizace parku č. OMI-OI/2018/46

- (H01) HOUPAČKA S DVĚMA KYVNÝMI ZÁVĚSY
- kúlová konstrukce s čtyřbodovým kotvením
 - 1x sedák pryžový s ohrádkou na řetězu
 - 1x sedák pryžový na řetězu


Věková skupina od 2 do 6 let
Výška konstrukce cca 270 cm

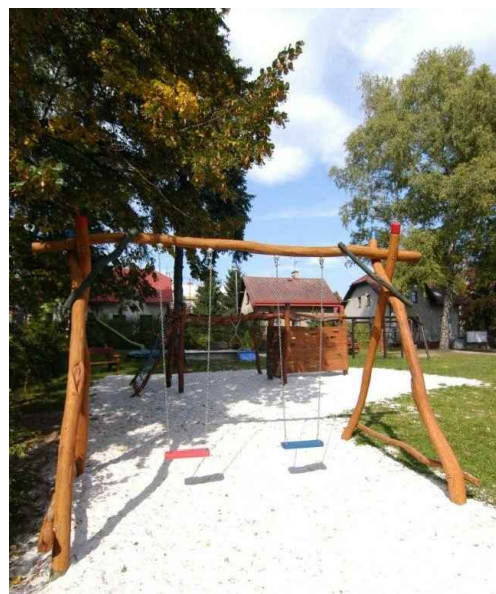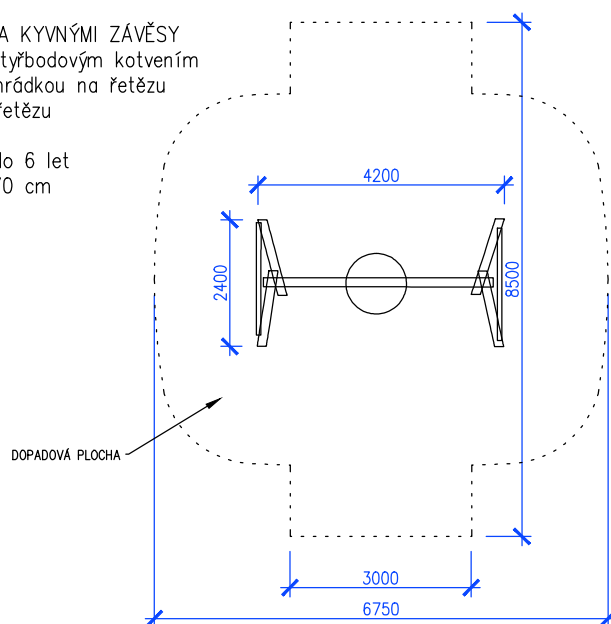

- (H02) DYNAMICKÁ HERNÍ SOUSTAVA NA KÚLOVÉ KONSTRUKCI S LANOVÝMI PRVKY


- žebřiny vertikální
- dvojvěžová konstrukce s plošinami
- lezecká stěna s prořezávanými chytami
- síťová stěna lezecká
- nakloněná rampa
- skluzavka
- kúlová konstrukce kotvená do terénu
- propojení zavěšeným mostkem se zábradlím

Věková skupina od 4 do 15 let
Výška plošiny cca 120 cm

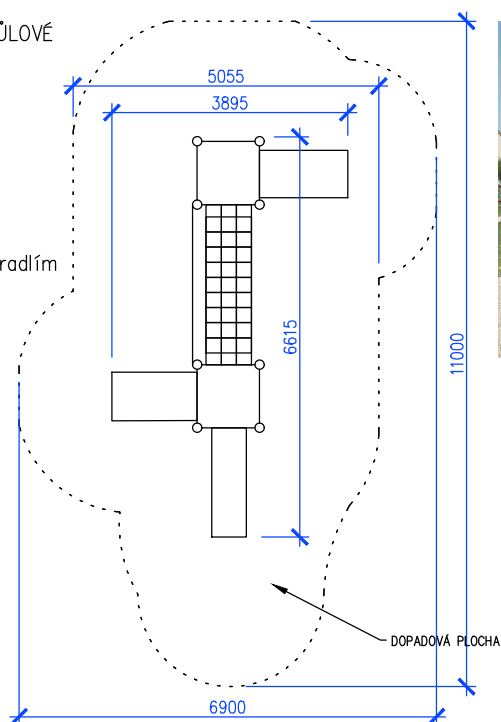


- (H03) HOUPAČKA V PODOBĚ ZVÍŘETE SE SEDÁKEM NA PRUŽINĚ KOTVENÉ DO ZEMĚ

Věková skupina 3 – 10 let (do 60 kg)
Výška konstrukce cca 90 cm

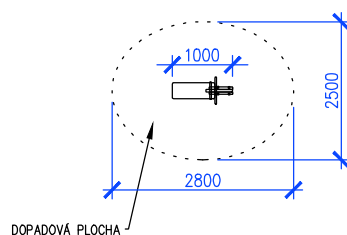

(H04) KYVNÁ HOUPAČKA S KÚLOVOU KONSTRUKCÍ A DORAZOVÝMI PNEUMATIKAMI

Věková skupina od 4 do 12 let
Výška konstrukce cca 100 cm

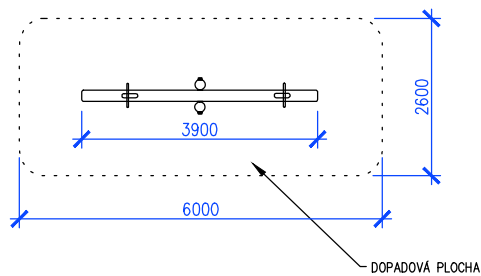


..\\..\\PODKLADY\\Dětské_hriste\\refl\\tomovy parky\\0181.jpg

(H05) TABULE NA KRESLENÍ


– kládová konstrukce se dvěma malovacími tabulemi kotvená do země

Věková skupina od 2 do 15 let
Výška konstrukce cca 200 cm

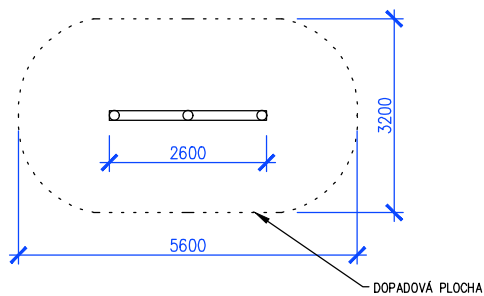


(H06) PÍSKOVIŠTĚ S LAVIČKOU PO OBVODU

Věková skupina od 3 do 9 let

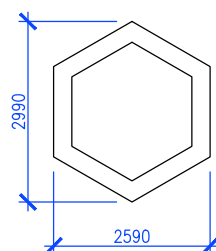

(H07) LAVICE OKOLO STROMU

– kúlová konstrukce kotvená do terénu

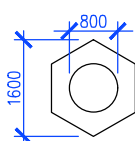


(H08) SESTAVA VLÁČEK

– kládová konstrukce kotvená do terénu

Věková skupina od 2 do 6 let
Výška konstrukce cca 120 cm

Dopadová plocha: trávník

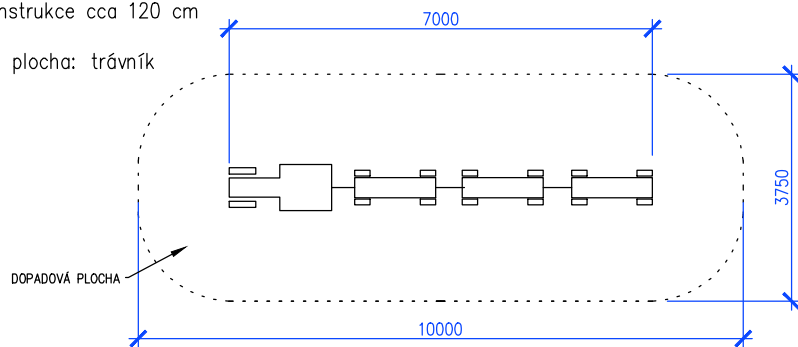


(H09) KLÁDOVÁ KLADINA

– kůlová konstrukce kotvená do terénu

Věková skupina od 3 do 15 let
Výška konstrukce cca 150 cm

Dopadová plocha: trávník

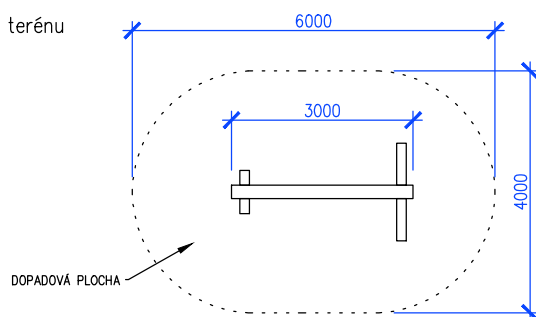


(H10) HERNÍ KÚLOVÁ SESTAVA

– kůlová konstrukce kotvená do terénu
– kůly s podlážkou pro doskok

Věková skupina od 6 do 15 let
Výška konstrukce cca 150 cm

Dopadová plocha: trávník

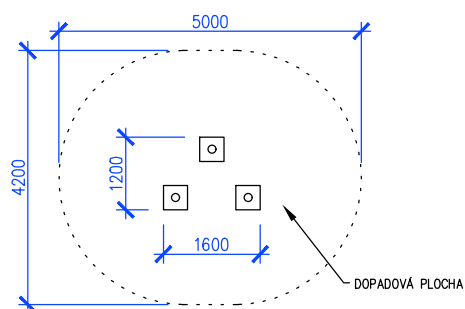


(H11) KLÁDOVÁ KONSTRUKCE S FIGUROU PSA


– kládová konstrukce kotvená do terénu

Věková skupina od 3 do 15 let
Výška konstrukce cca 65 cm

Dopadová plocha: trávník

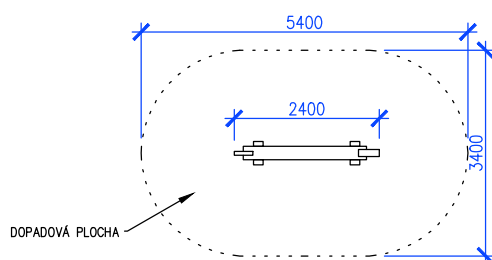

- (H12) LAVIČKA S OPĚRADLEM BEZ PODRUČEK, 2ks
 – kúlová konstrukce kotvená do terénu

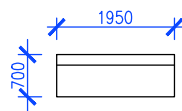

- (H13) INFOTABULE
 – kúlová konstrukce kotvená do terénu
 – prkenná tabule 500 x 600 mm


Výška konstrukce cca 200 cm





- (H14) ODPADKOVÝ KOŠ

- odpadkový koš plaňkový, kotvený do země, plechová vložka na odpad
 – průměr cca 400 mm



Výška konstrukce cca 65 cm

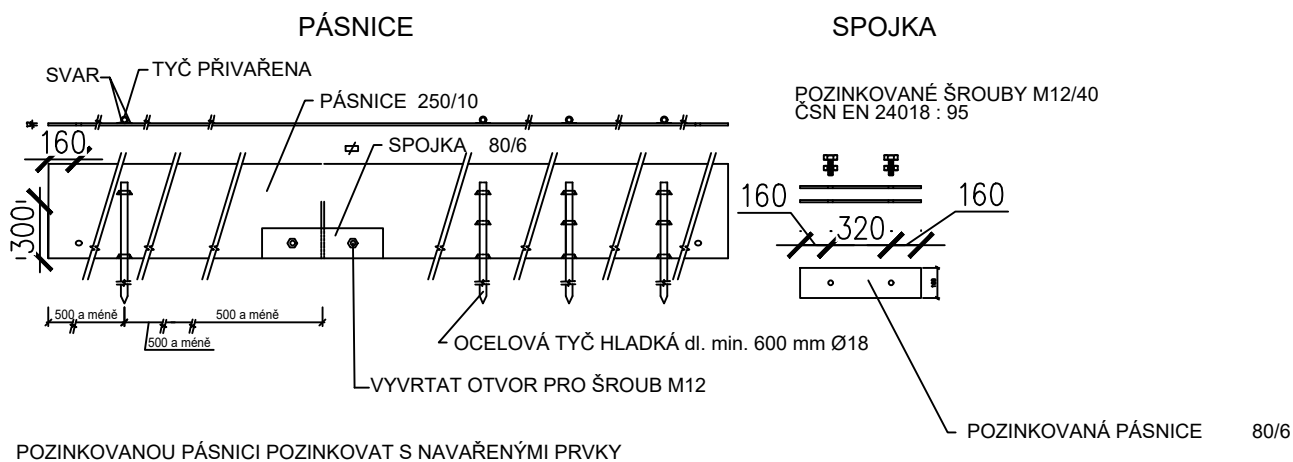


OPLOČENÍ, M 1:50

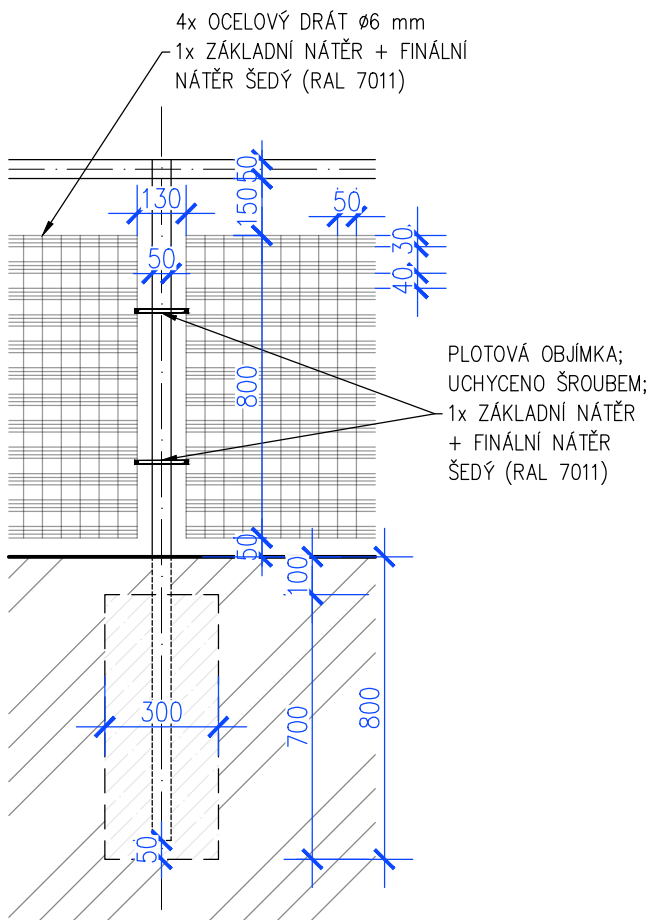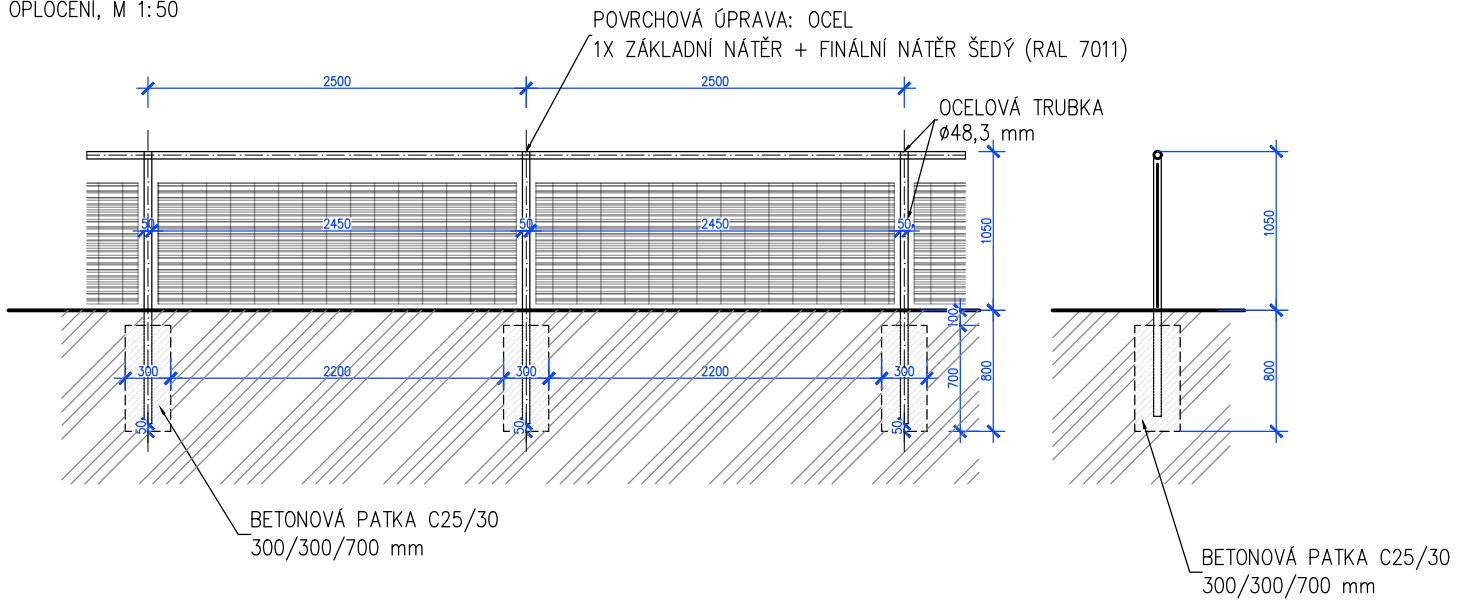


PLOTOVÉ PANELE, DETAIL KOTVENÍ

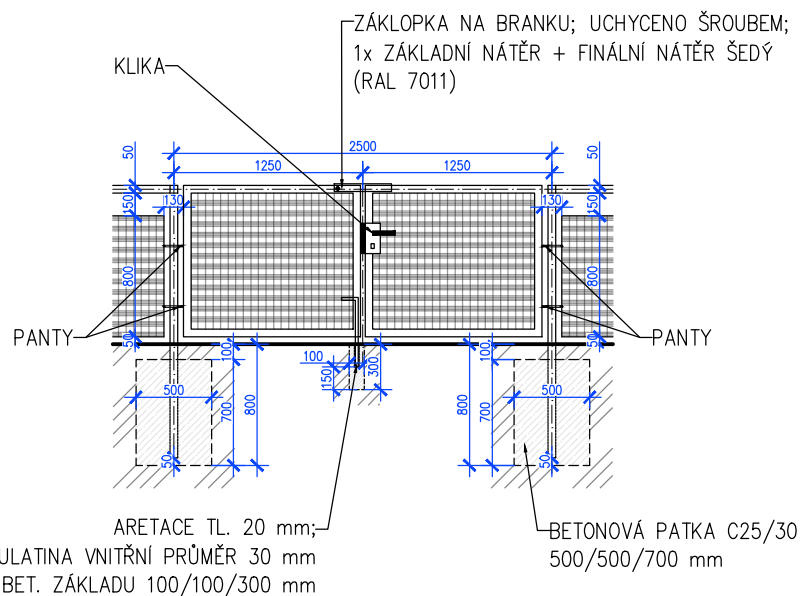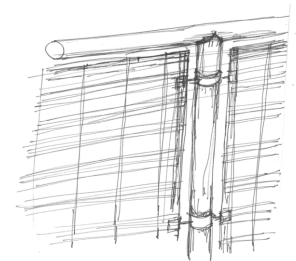

VZOROVÝ PŘÍČNÝ ŘEZ

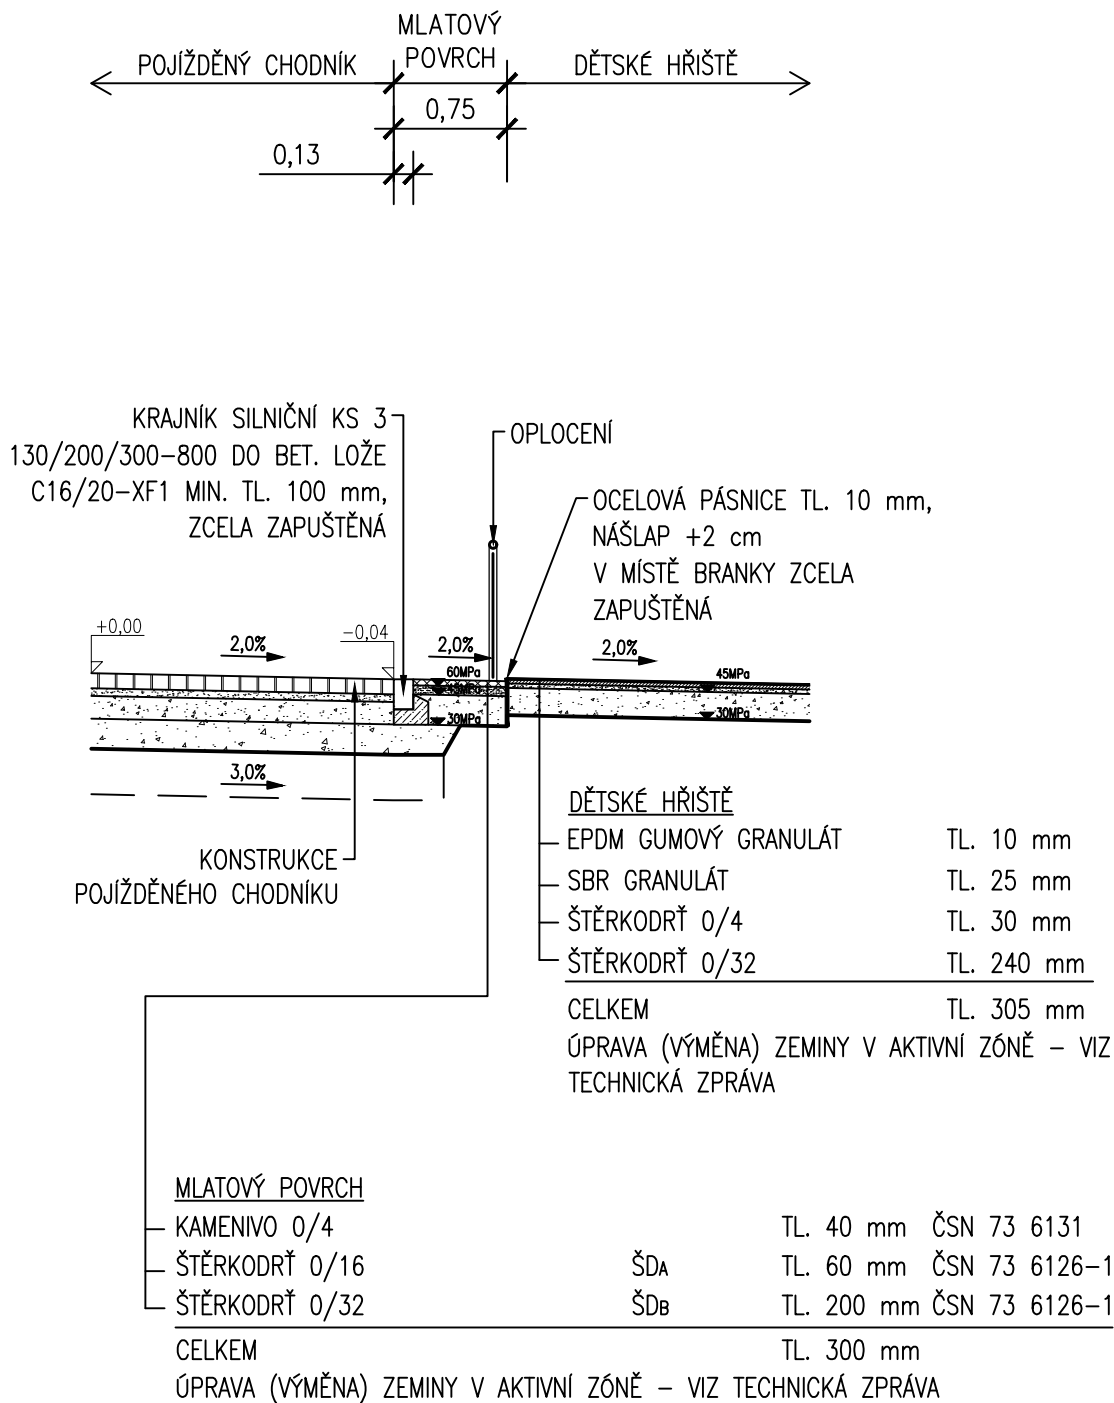


PŮDORYSNÉ ŘEŠENÍ HŘIŠTĚ, M 1:125

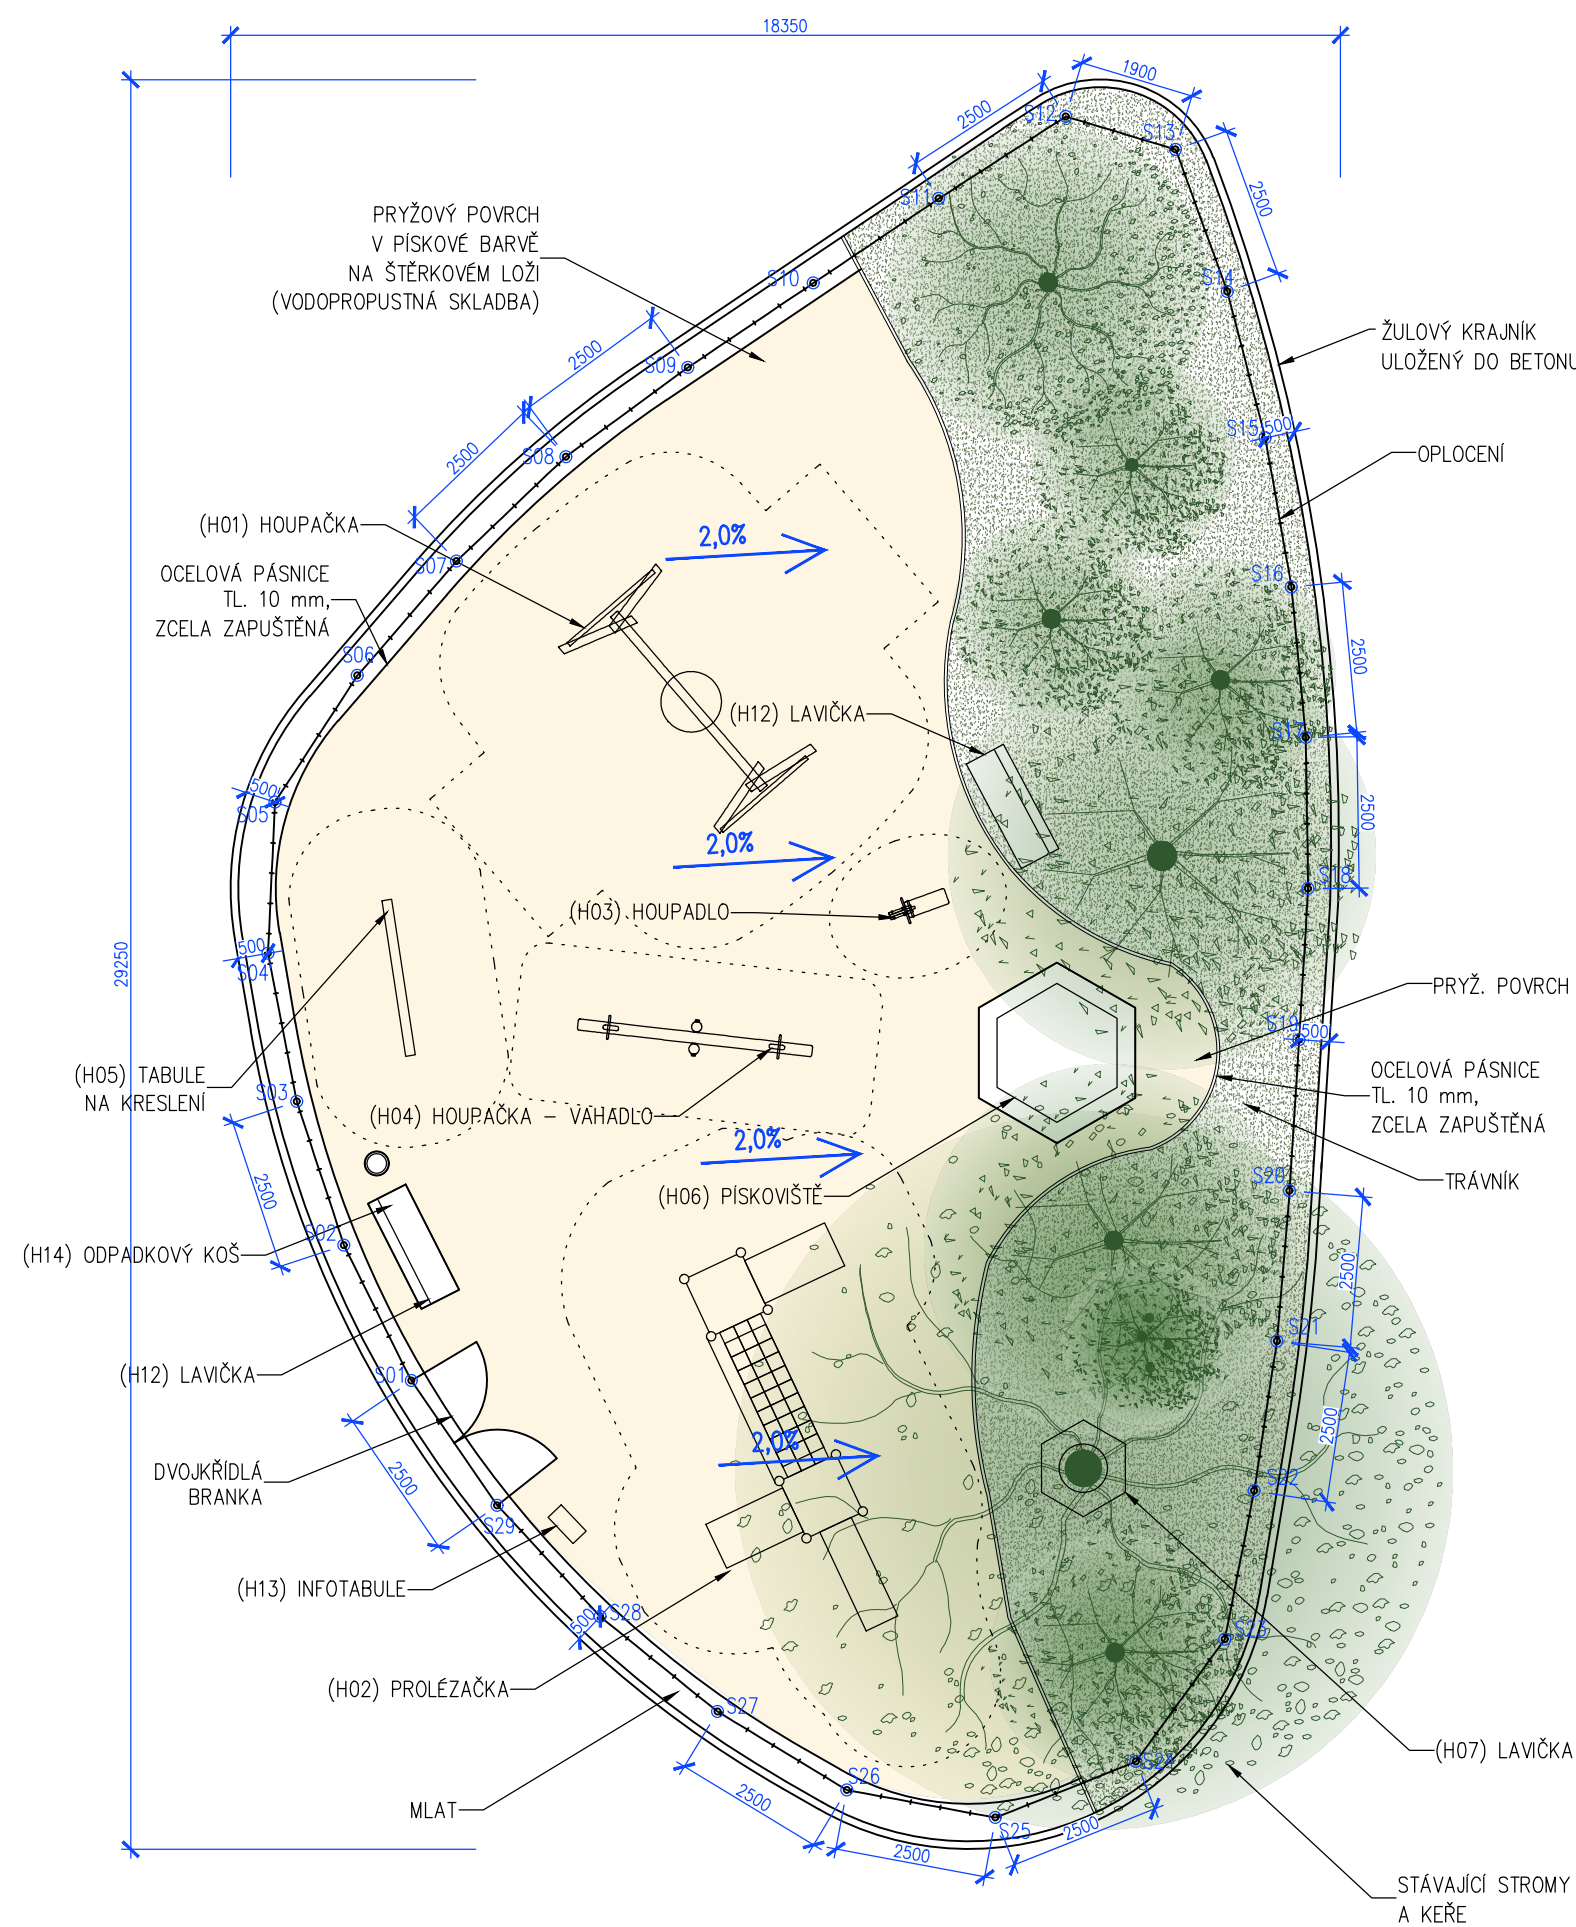

VYTYČOVACÍ BODY		
BOD	X	Y
S01	1 045 687,399	743 042,510
S02	1 045 685,163	743 043,627
S03	1 045 682,788	743 044,408
S04	1 045 680,334	743 044,884
S05	1 045 677,837	743 044,769
S06	1 045 675,742	743 043,404
S07	1 045 673,854	743 041,766
S08	1 045 672,127	743 039,958
S09	1 045 670,651	743 037,940
S10	1 045 669,256	743 035,865
S11	1 045 667,861	743 033,791
S12	1 045 666,503	743 031,692
S13	1 045 667,049	743 029,874
S14	1 045 669,399	743 029,020
S15	1 045 671,818	743 028,392
S16	1 045 674,281	743 027,959
S17	1 045 676,769	743 027,722
S18	1 045 679,269	743 027,684
S19	1 045 681,765	743 027,834
S20	1 045 684,260	743 027,990
S21	1 045 686,751	743 028,201
S22	1 045 689,222	743 028,577
S23	1 045 691,675	743 029,062
S24	1 045 693,697	743 030,532
S25	1 045 694,624	743 032,854
S26	1 045 694,168	743 035,312
S27	1 045 692,872	743 037,450
S28	1 045 691,299	743 039,393
S29	1 045 689,465	743 041,093

- (H09) KLÁDOVÁ KLDINA
- (H10) HERNÍ KÚLOVÁ SESTAVA
- (H08) SESTAVA VLÁČEK
- (H11) KLÁDOVÁ KONSTRUKCE S FIGUROU PSA

SITUACE, M 1:750

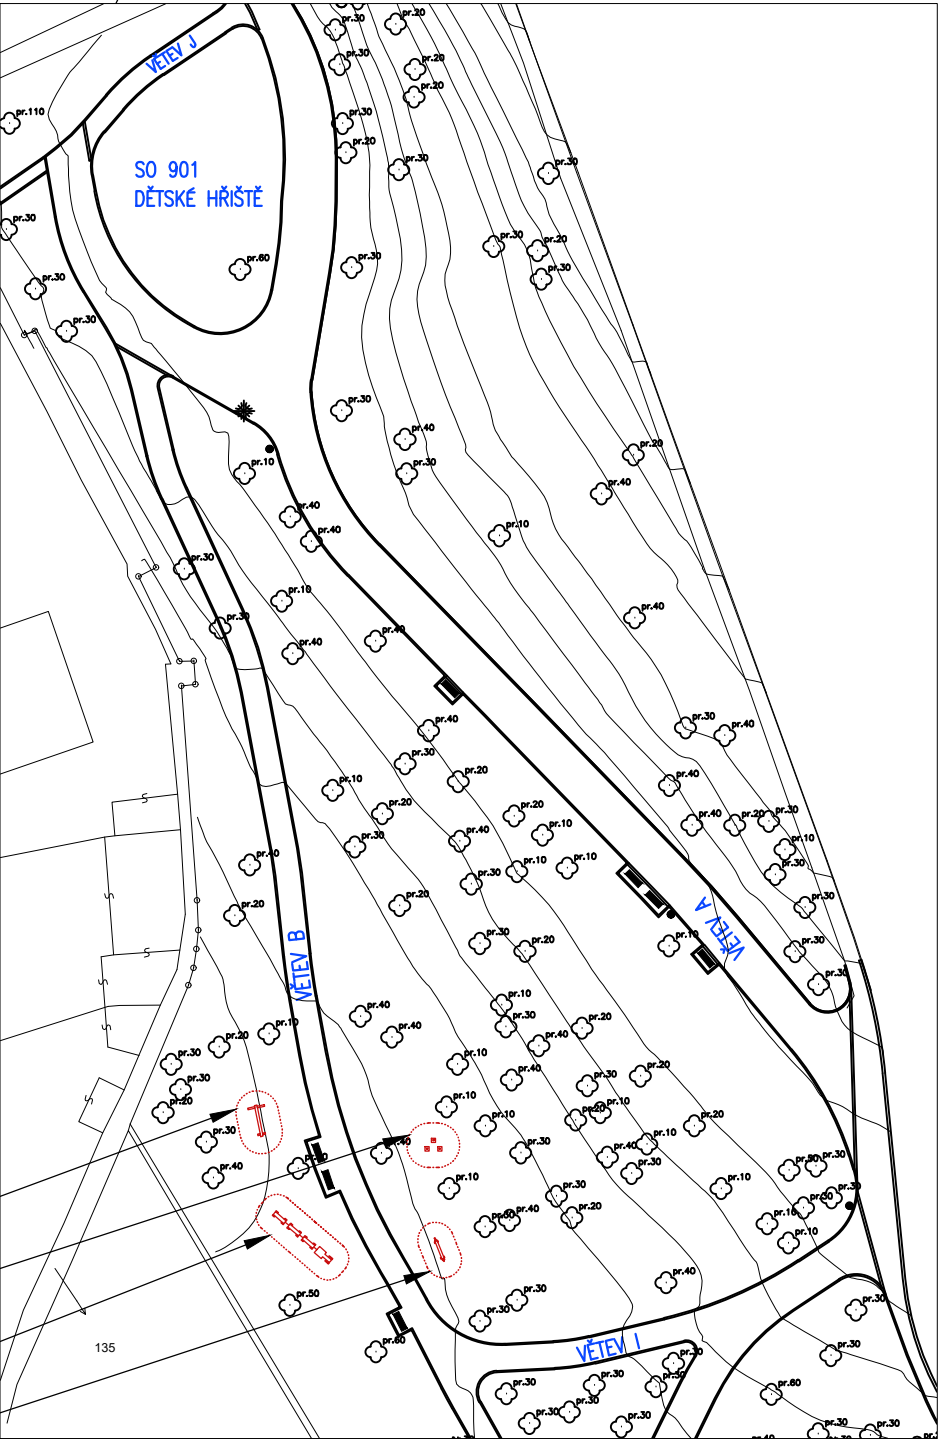

• PŘED ZAHÁJENÍM STAVEBNÍCH PRACÍ JE NUTNO VYŽÁDAT VYTYČENÍ, ZPŮSOB OCHRANY A DOZOR OD SPRÁVCŮ STÁV. INŽ. SÍTÍ V PROSTORU VÝSTAVBY.

Vyšehrad (727300), Nusle (728161)

VYPRACOVAL	Ing. Tomáš HLAVÁČ	Sokolovská 27/341, 186 00 Praha 8 - Karlín tel. +420 224 813 680 info@skloprojekt.cz spol. s r. o. SKLOPROJEKT			
ZP	Ing. Michal FOTT				
HP	Ing. Tomáš HLAVÁČ				
NÁZEV					
LUMÍROVY SADY - REVITALIZACE PARKU č. OMI-OI/2018/46		A4	2	STUPEŇ	DZS
		DATUM	03/2021	MĚŘÍTKO	1:125
ODBĚRATEL	MĚSTSKÁ ČÁST PRAHA 2	ZAK. ČÍSLO	Č. VÝKR.	REVIZE	Č. KOPIE
OBSAH					
DĚTSKÉ HŘIŠTĚ - SCHEMA ROZMÍSTĚNÍ		4163/2018	-		