
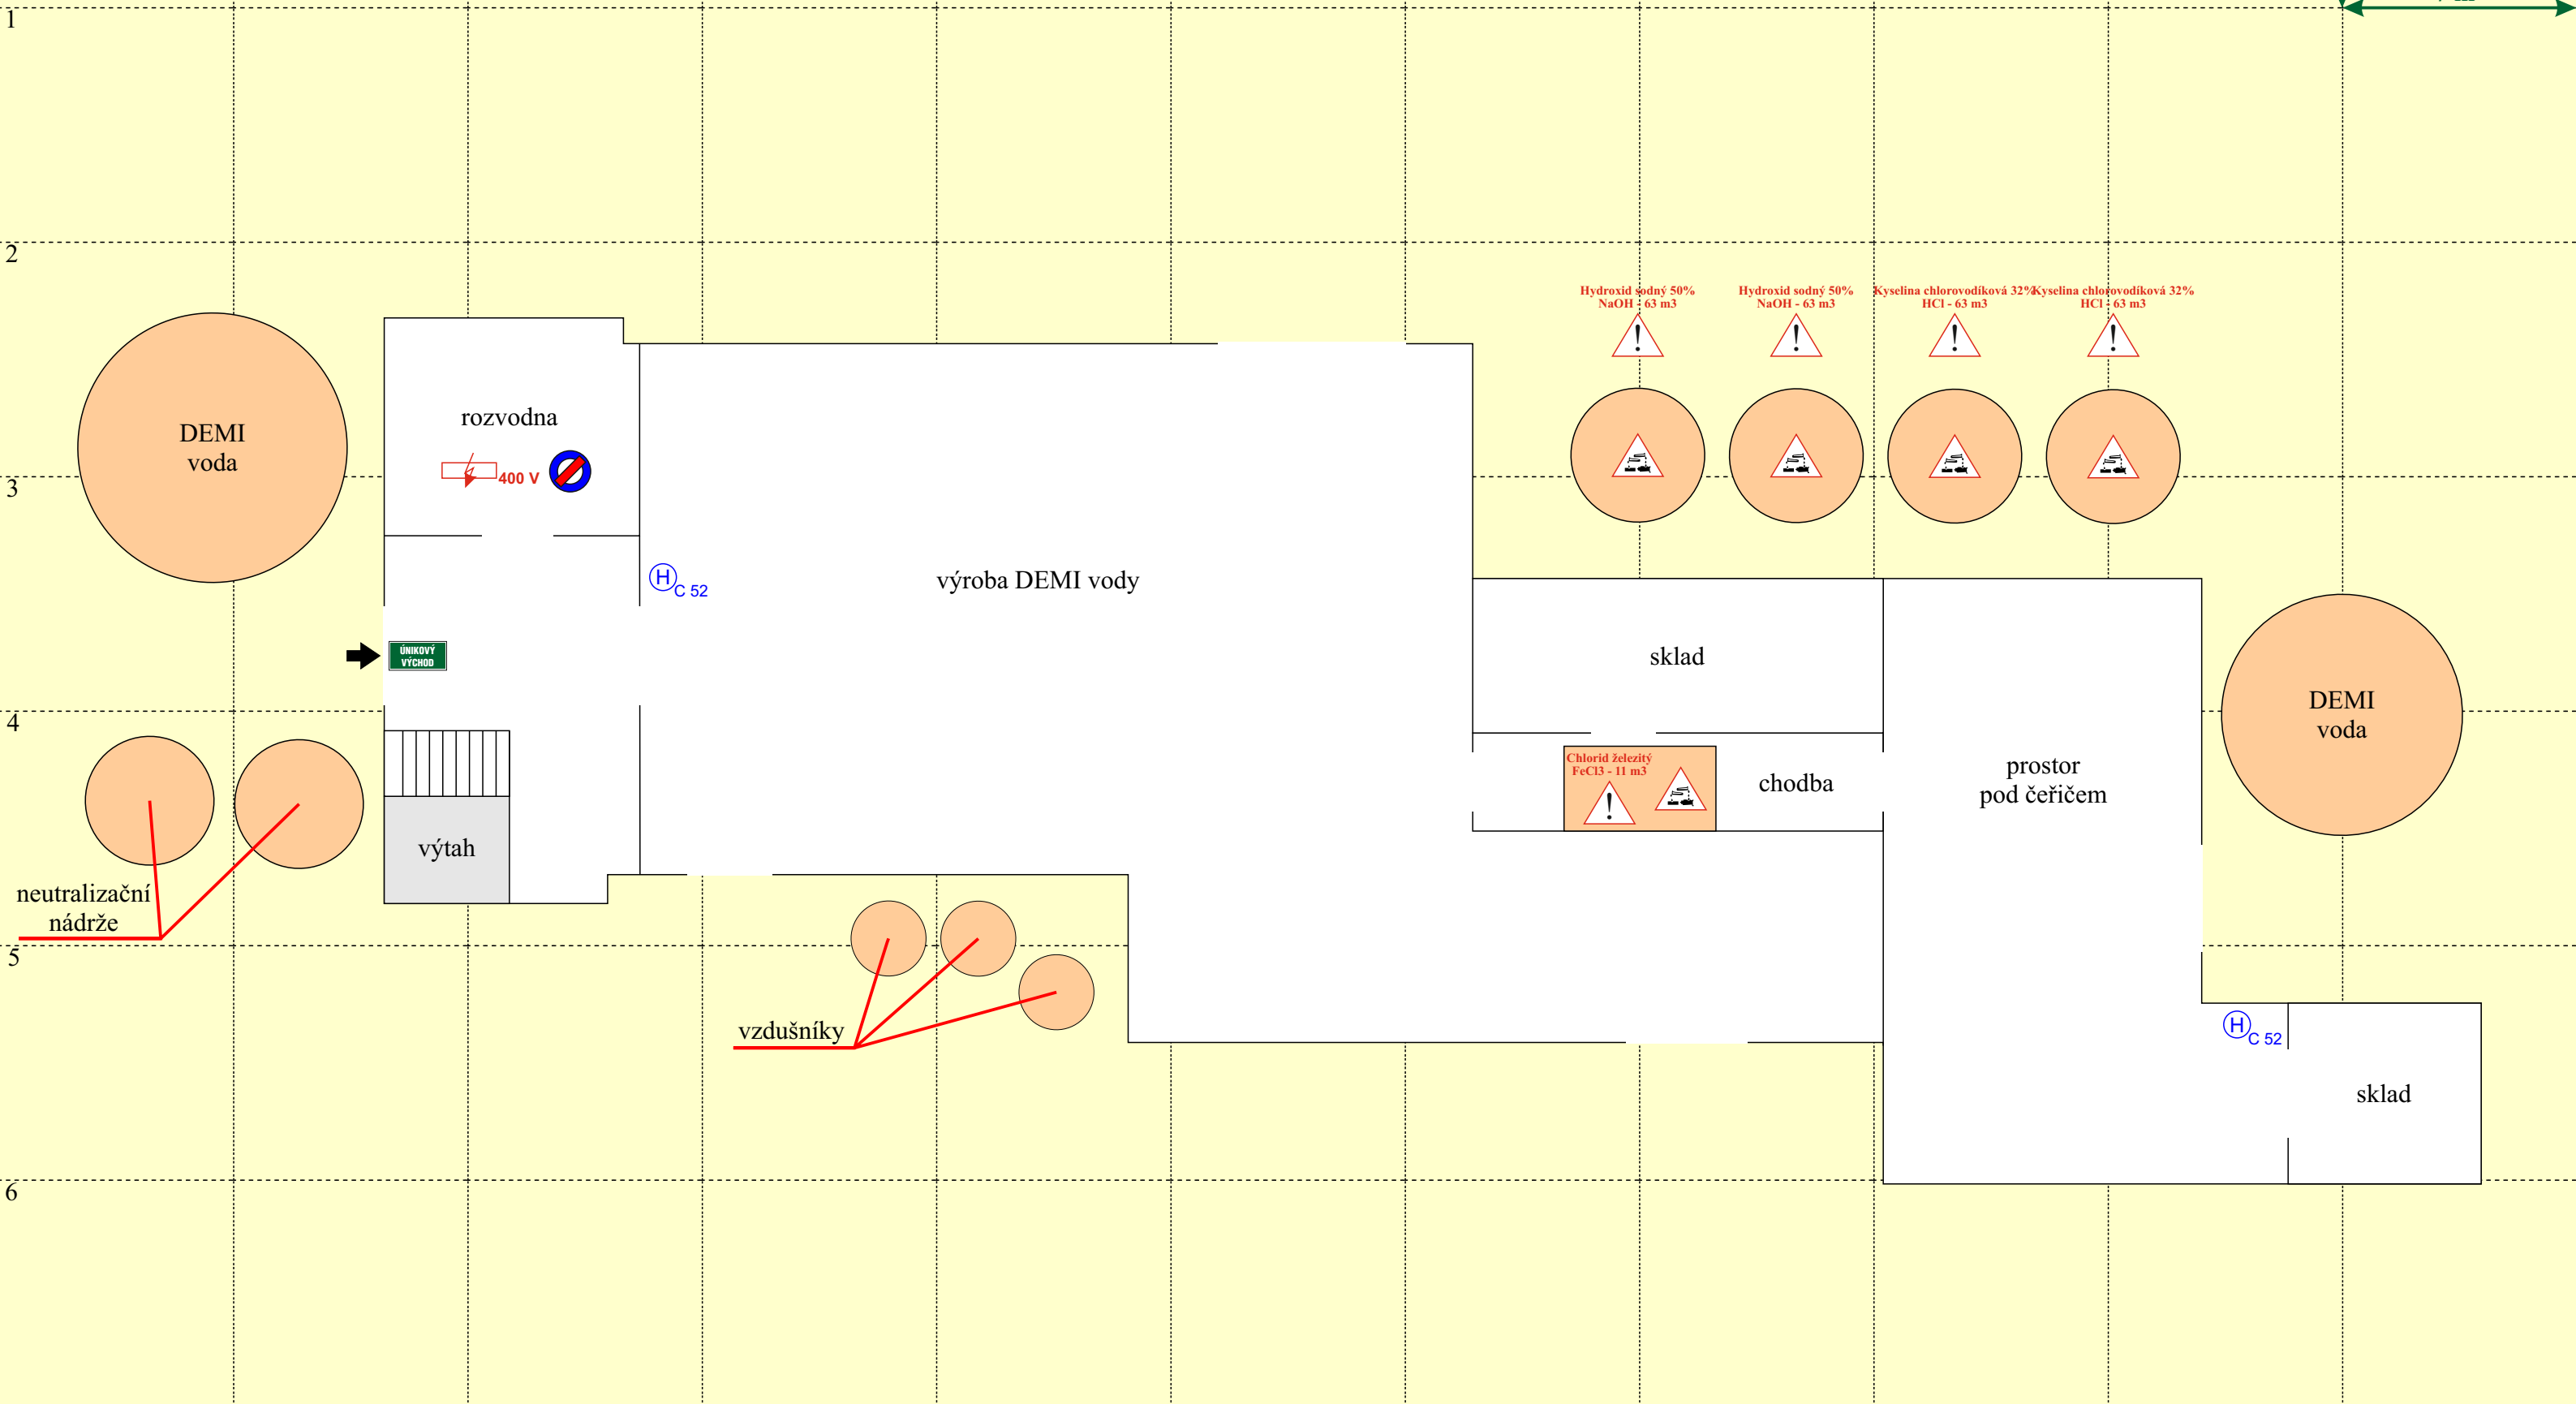


OPERATIVNÍ KARTA - DEMI stanice, 1.NP

United Energy, a. s. Teplárenská 2, 434 03 Most - Komořany, IČO: 27309959, DIČ: CZ27309959

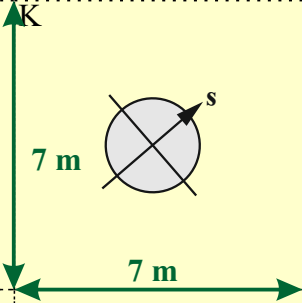

Legenda

	místo soustředění materiálu		hlavní vstup do objektu
	zákaz hašení vodou		únikový východ
	nebezpečí poleptání		požární hydrant 52 C
	pracoviště s nebezpečnou látkou		rozvodna el. proudu

ME
"M"

Vypracoval: Jiří Drahorád, osvědčení č.: Z-OZO-3/2017

Schvaluji: podpis