OPERATIVNÍ KARTA - EUHO, situace

United Energy, a. s. Teplárenská 2, 434 03 Most - Komořany, IČO: 27309959, DIČ: CZ27309959

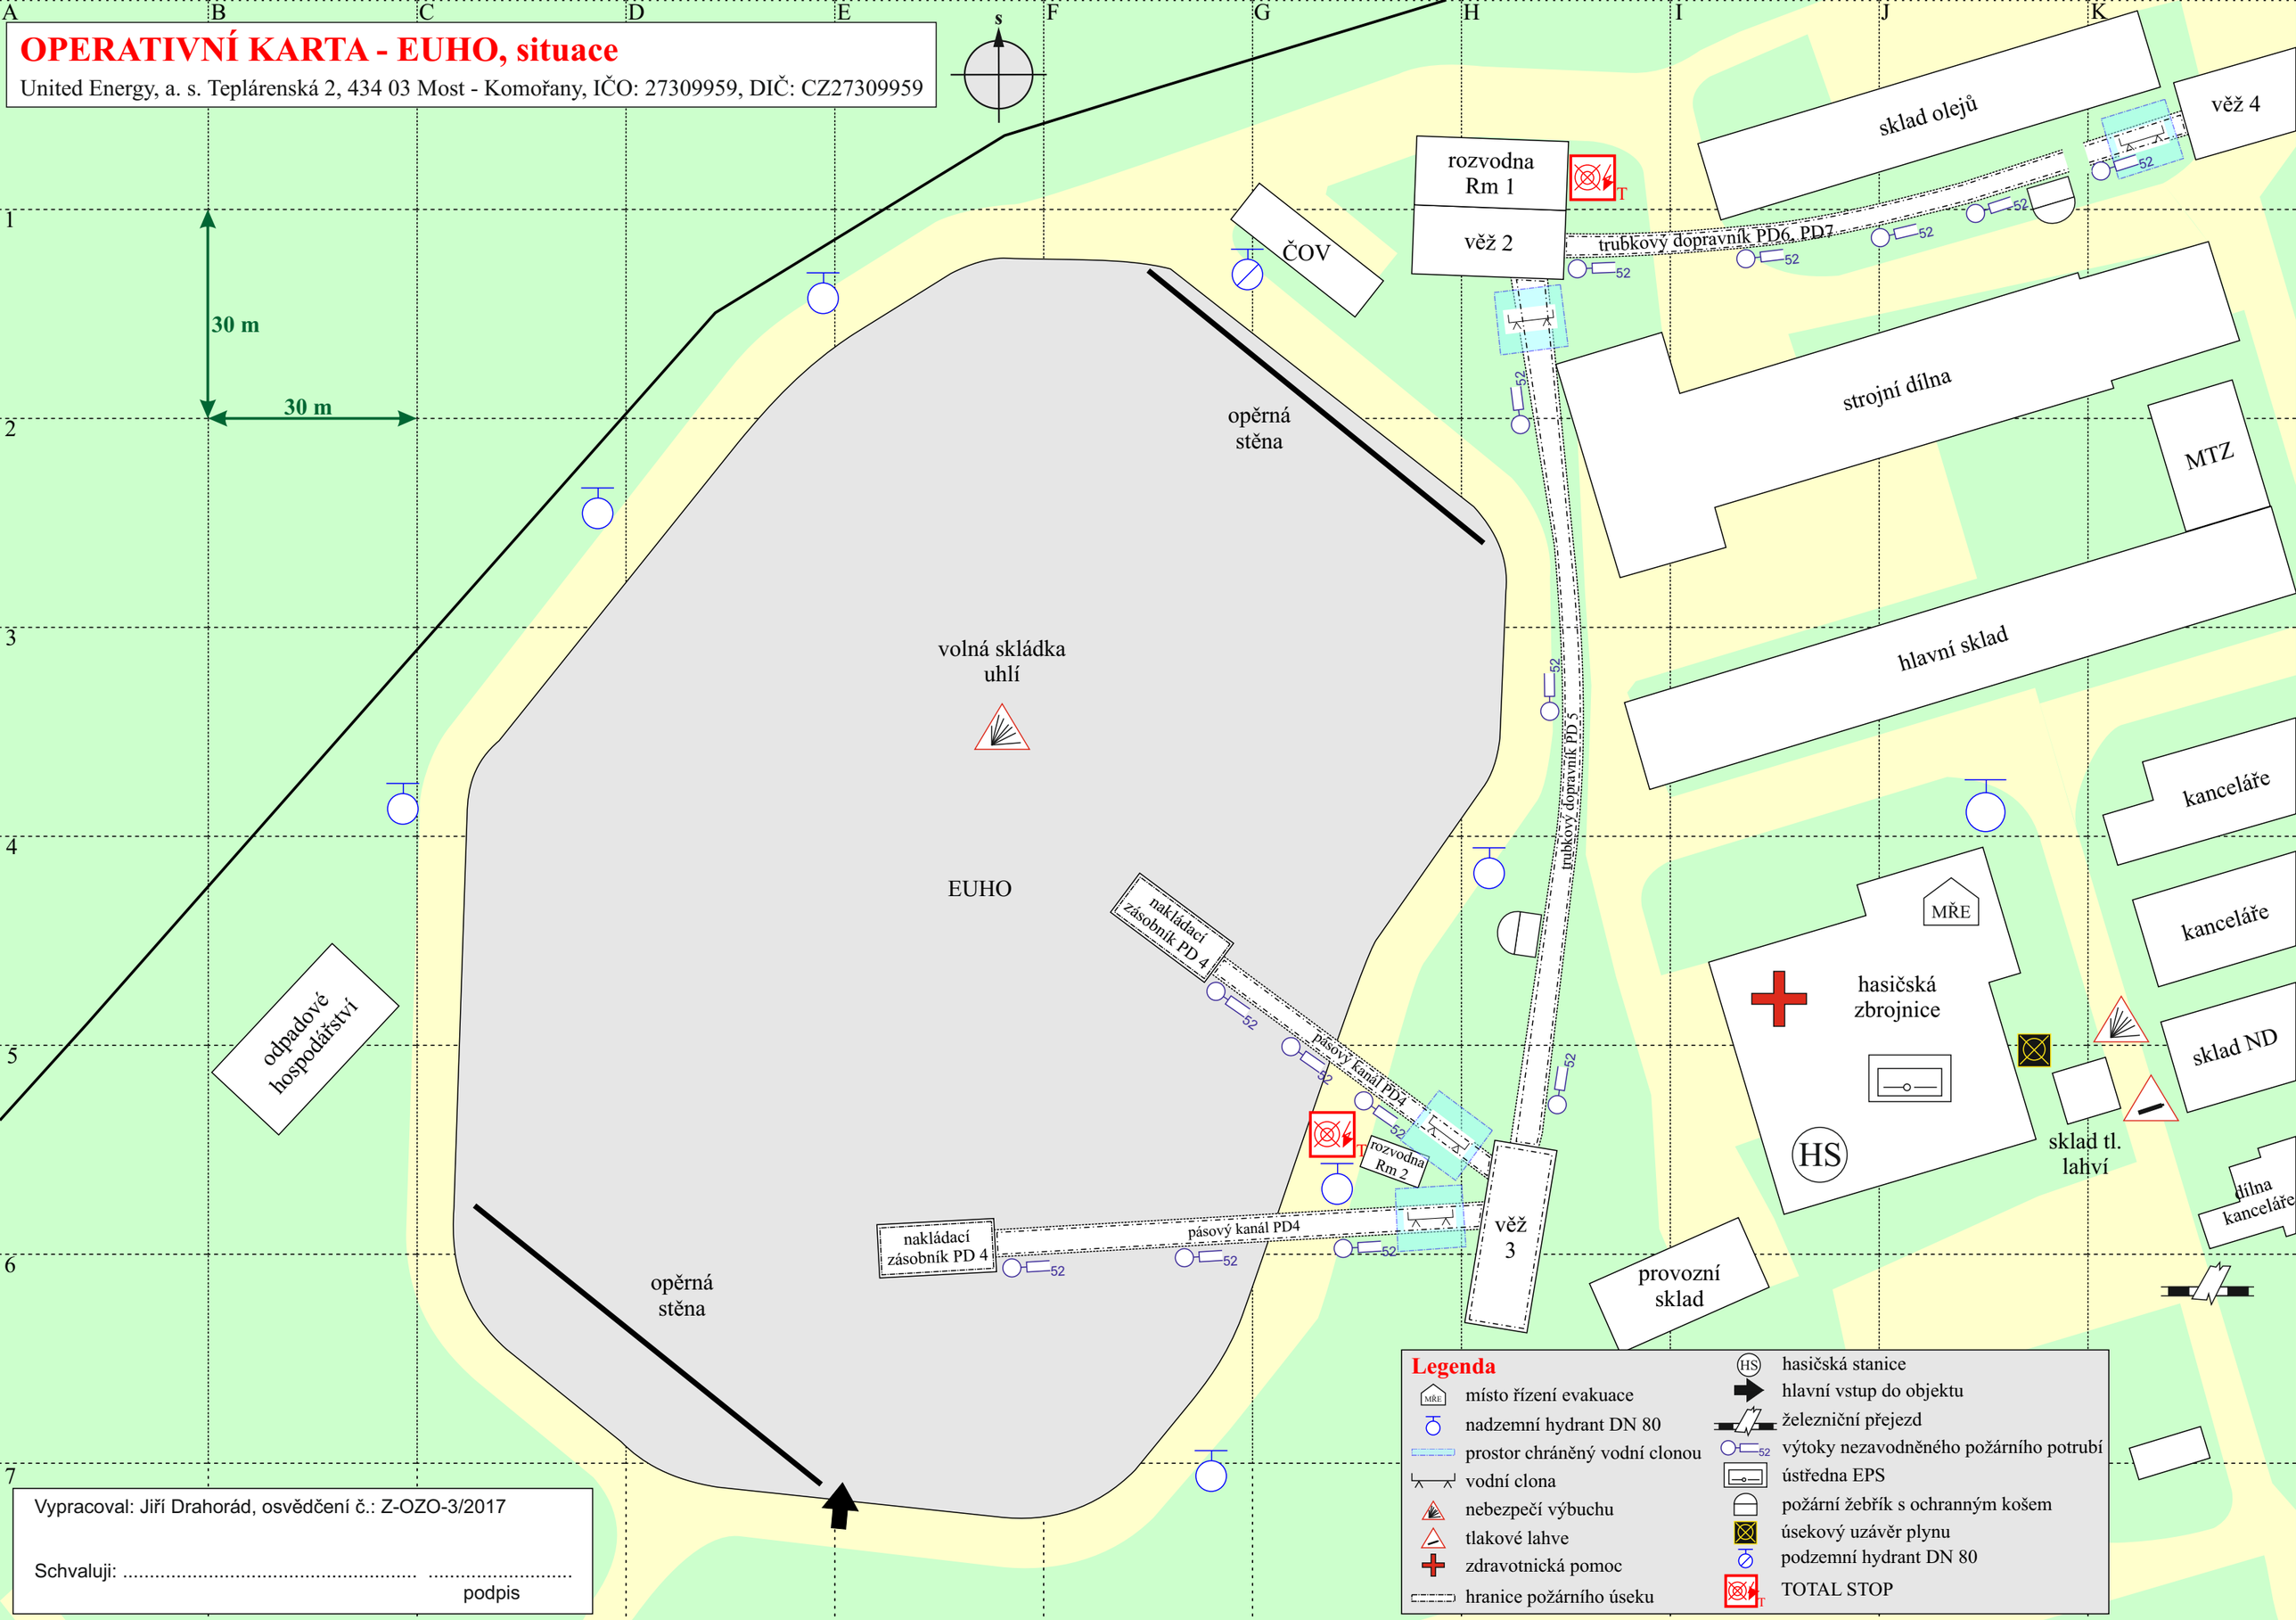

Legenda

- MŘE — místo řízení evakuace
- nadzemní hydrant DN 80
- prostor chráněný vodní clonou
- vodní clona
- nebezpečí výbuchu
- tlakové lahve
- zdravotnická pomoc
- hranice požárního úseku
- HS — hasičská stanice
- hlavní vstup do objektu
- železniční přejezd
- 52 — výtoky nezavodněného požárního potrubí
- ústředna EPS
- požární žebřík s ochranným košem
- úsekový uzávěr plynu
- podzemní hydrant DN 80
- T — TOTAL STOP

Vypracoval: Jiří Drahorád, osvědčení č.: Z-OZO-3/2017

Schvaluji: ....

podpis