


OPERATIVNÍ KARTA - Hlavní výrobní blok - 1.NP (+0,20 m)

United Energy, a. s. Teplárenská 2, 434 03 Most - Komořany, IČO: 27309959, DIČ: CZ27309959

ME
"O + M"

20 m

20 m

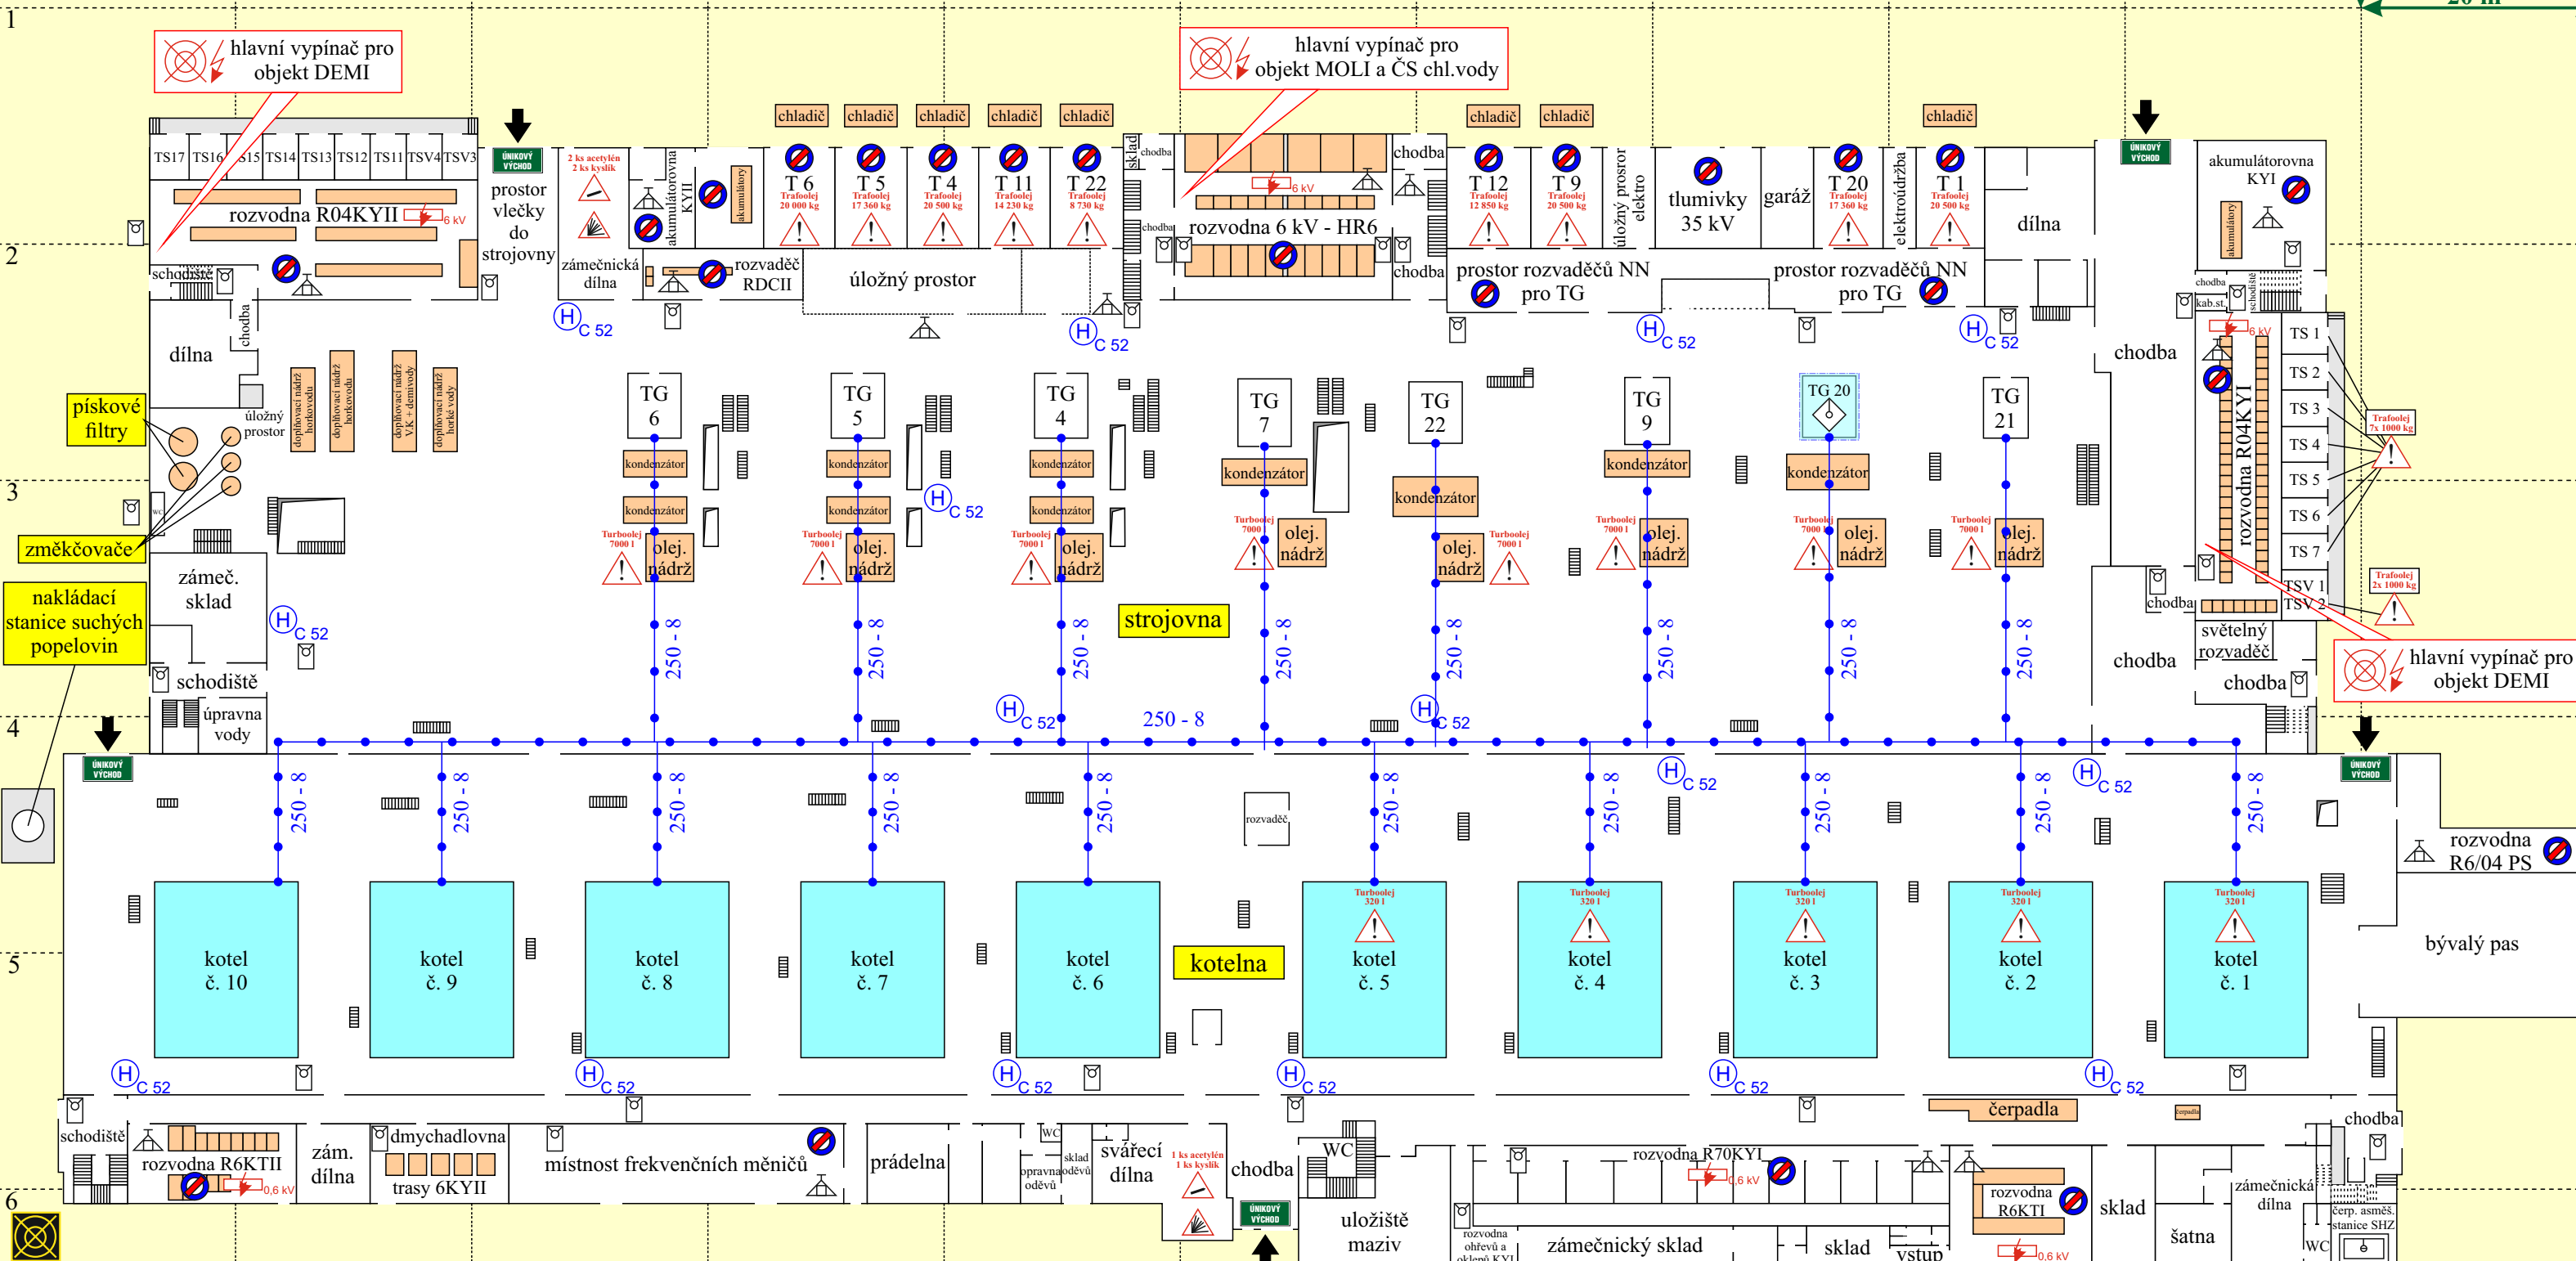

Legenda

	místo soustředění osob a materiálu		parovodní potrubí
	zákaz hašení vodou		hlavní vstup do objektu
	prostor chráněný SHZ		únikový východ
	prostor chráněný vodním SHZ		práškový pojízdný hasící přístroj
	rozvodna el. proudu		strojovna pěnového SHZ
	pracoviště s nebezpečnou látkou		manuální hlásič požáru
	nebezpečí výbuchu		požární hydrant 52 C
			svářecí souprava
			hlavní uzávěr plynu

komín

Vypracoval: Jiří Drahorád, osvědčení č.: Z-OZO-3/2017

Schvaluji:
podpis