
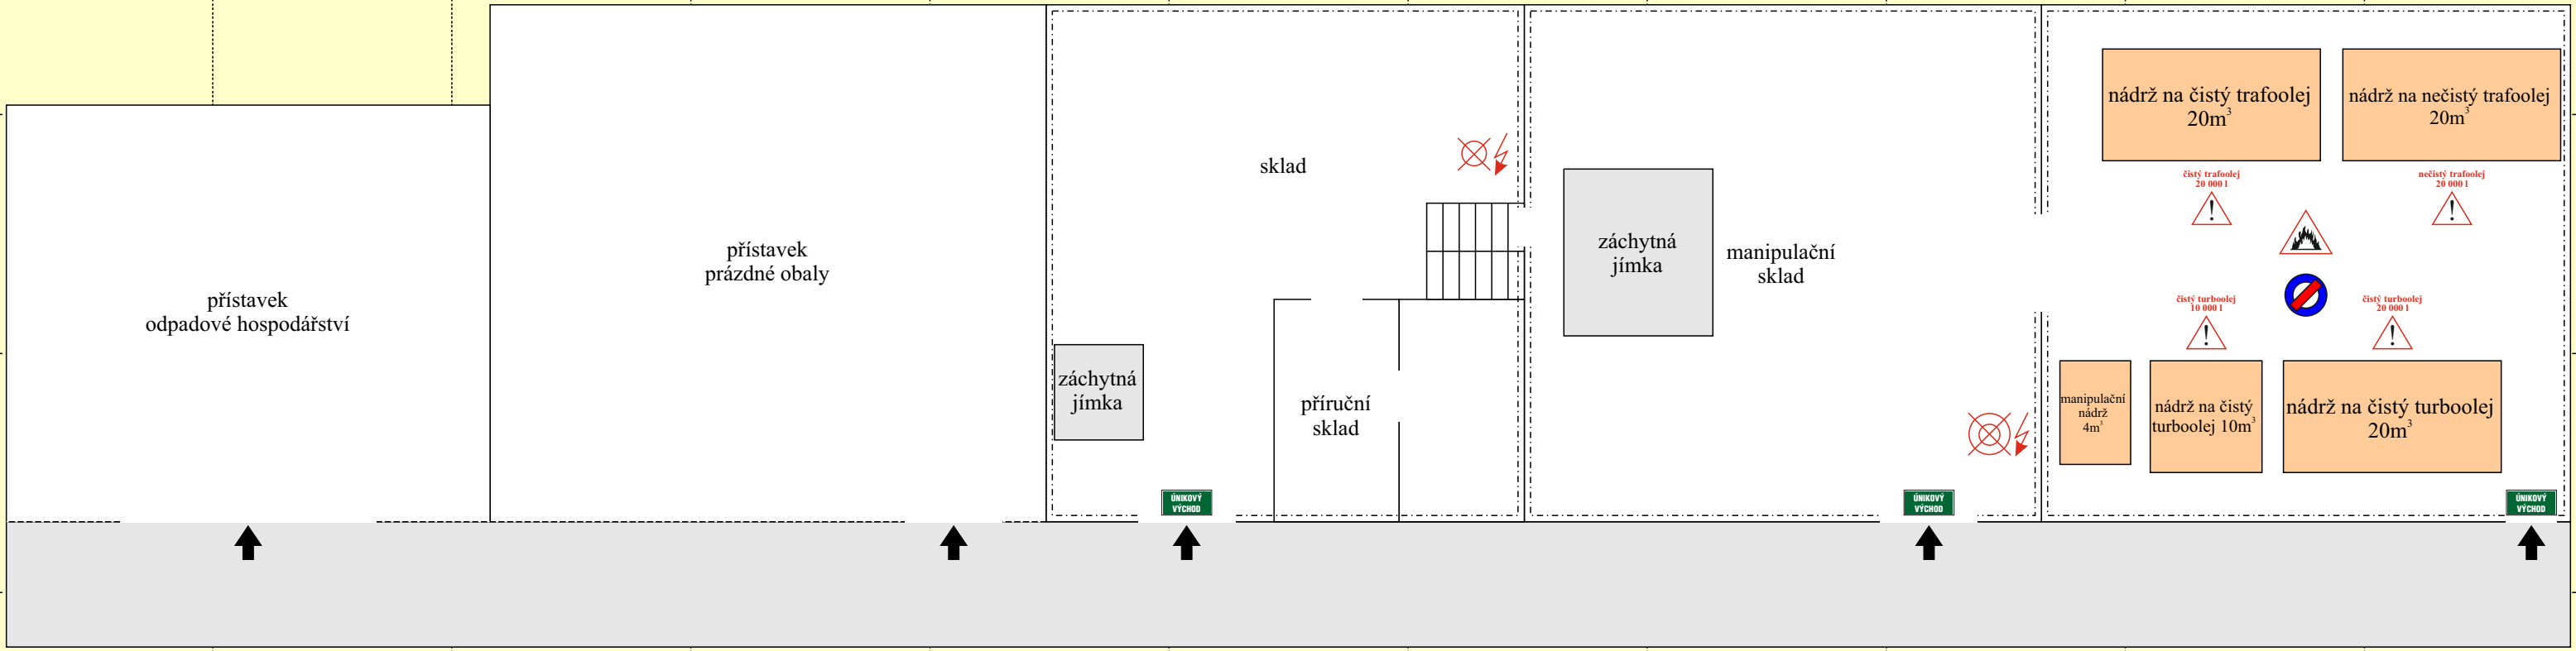


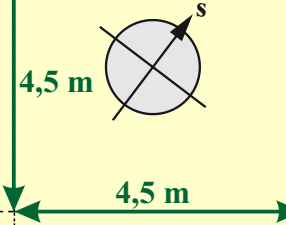

Legenda

úsekový vypínač el. proudu

zákaz hašení vodou

pracoviště s nebezpečnou látkou

hranice požárních úseků

hlavní vstup do objektu

únikový východ

nebezpečí požáru

hlavní výpínač el. proudu

Vypracoval: Jiří Drahorád, osvědčení č.: Z-OZO-3/2017

Schvaluji:
podpis