
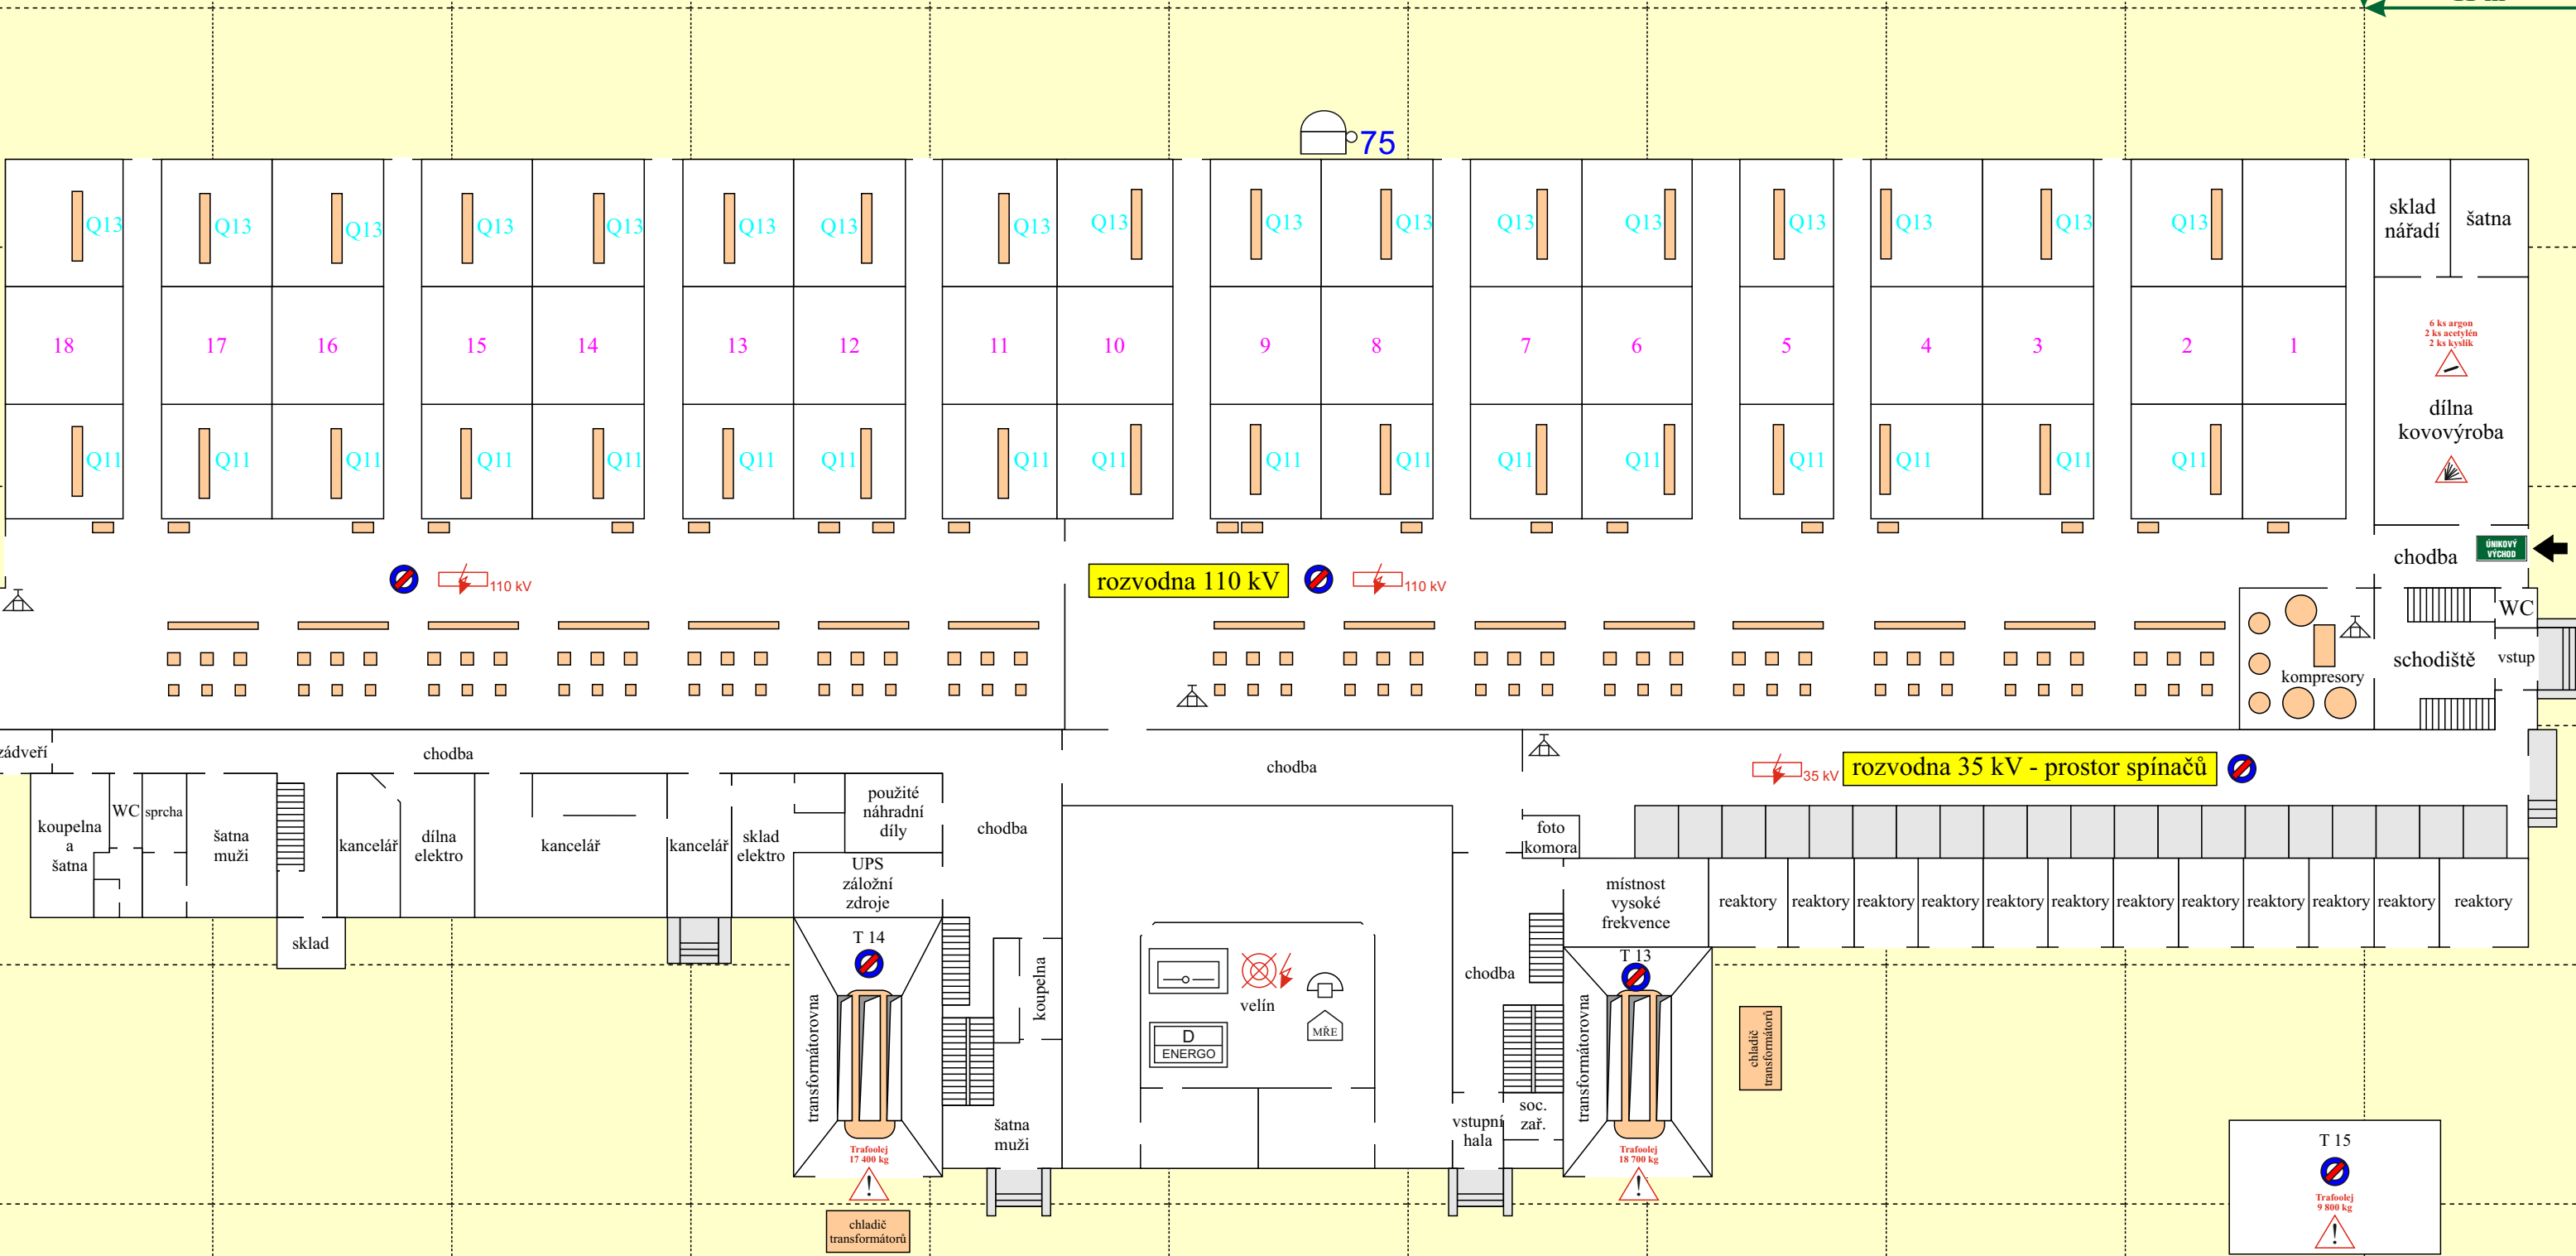


OPERATIVNÍ KARTA - Rozvodna 110 kV a 35 kV, 1.NP

United Energy, a. s. Teplárenská 2, 434 03 Most - Komořany, IČO: 27309959, DIČ: CZ27309959

ME
"O + M"

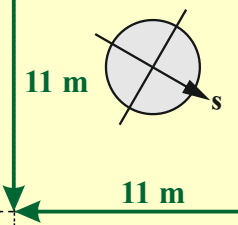

Legenda

	místo soustředění osob a materiálu		hlavní vstup do objektu
	zákaz hašení vodou		únikový východ
	ohlašovna požáru		práškový pojízdný hasící přístroj
	místo řízení evakuace		ústředna EPS
	rozvodna el. proudu		dispečerské pracoviště
	pracoviště s nebezpečnou látkou		požární žebřík s ochranným košem
	nebezpečí výbuchu		tlakové lahve
			hlavní vypínač všech rozveden

Vypracoval: Jiří Drahorád, osvědčení č.: Z-OZO-3/2017

Schvaluji: podpis