
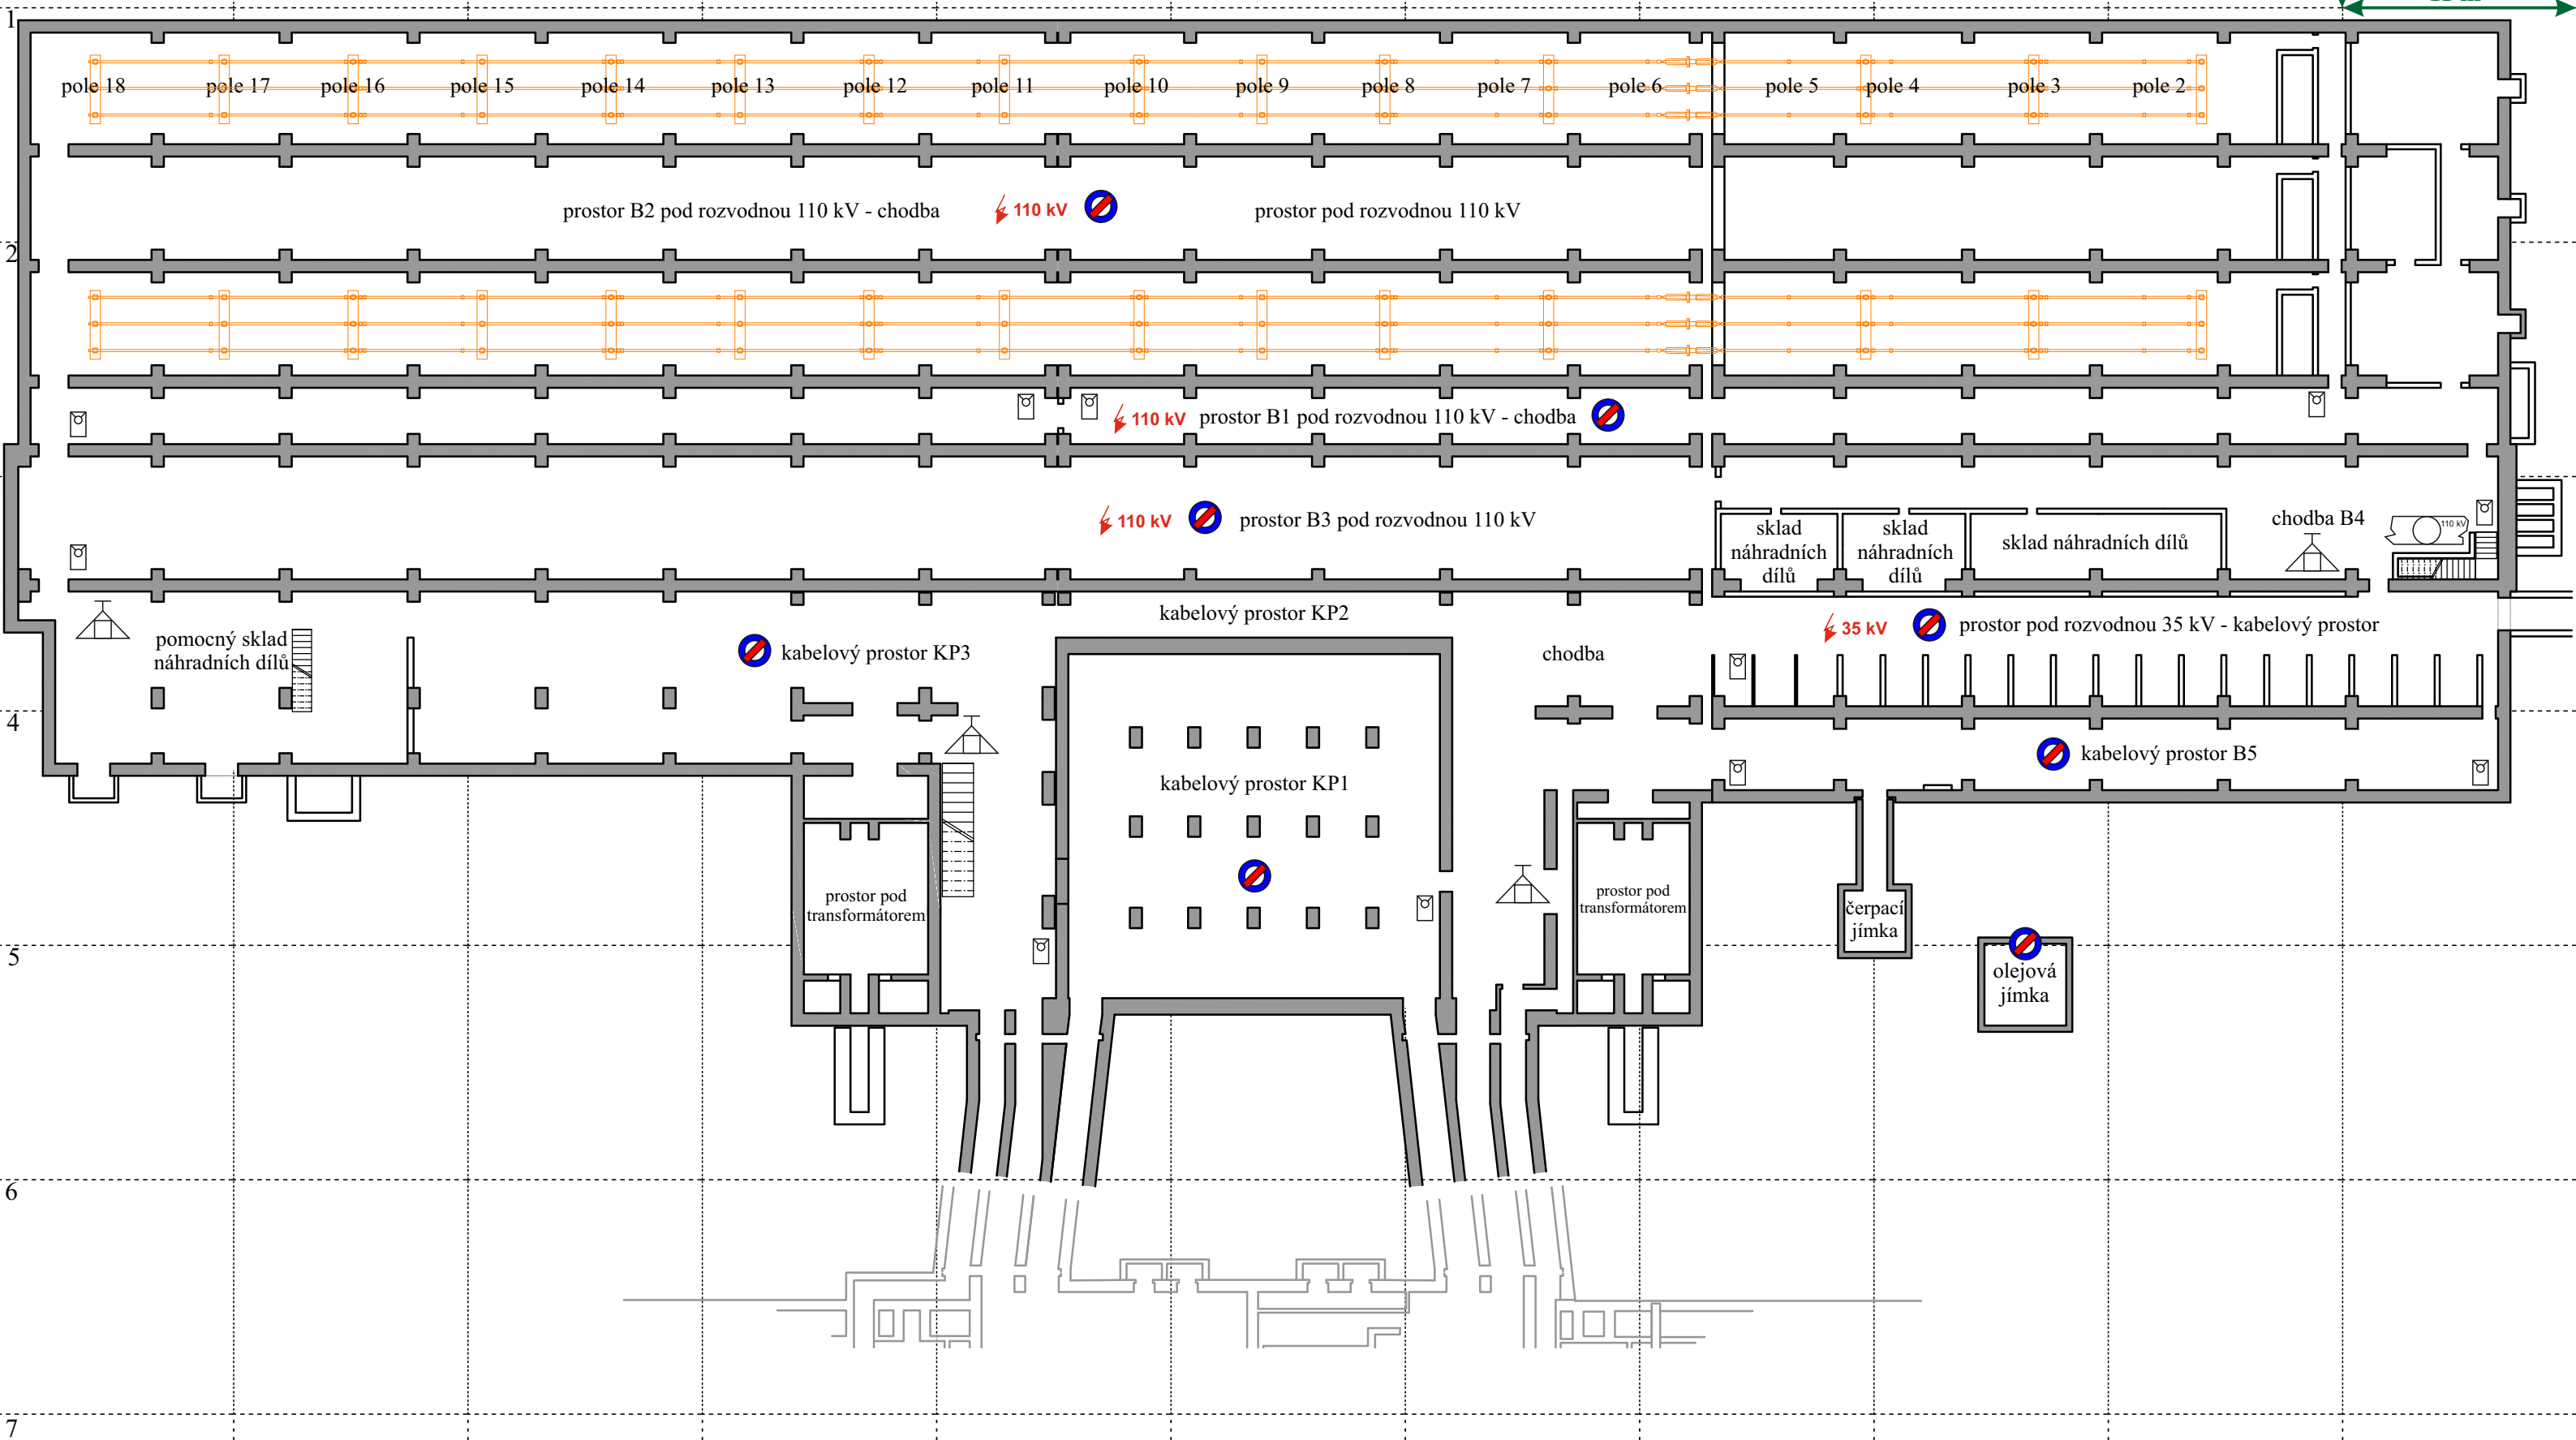


OPERATIVNÍ KARTA - Rozvodna 110 kV a 35 kV, 1.PP

United Energy, a. s. Teplárenská 2, 434 03 Most - Komořany, IČO: 27309959, DIČ: CZ27309959

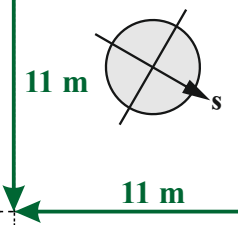

Legenda

	vstup do kabelového prostoru		rozvodna el. proudu
	zákaz hašení vodou		manuální hlásič požáru
			práškový pojízdný hasící přístroj

Vypracoval: Jiří Drahorád, osvědčení č.: Z-OZO-3/2017

Schvaluji: podpis