
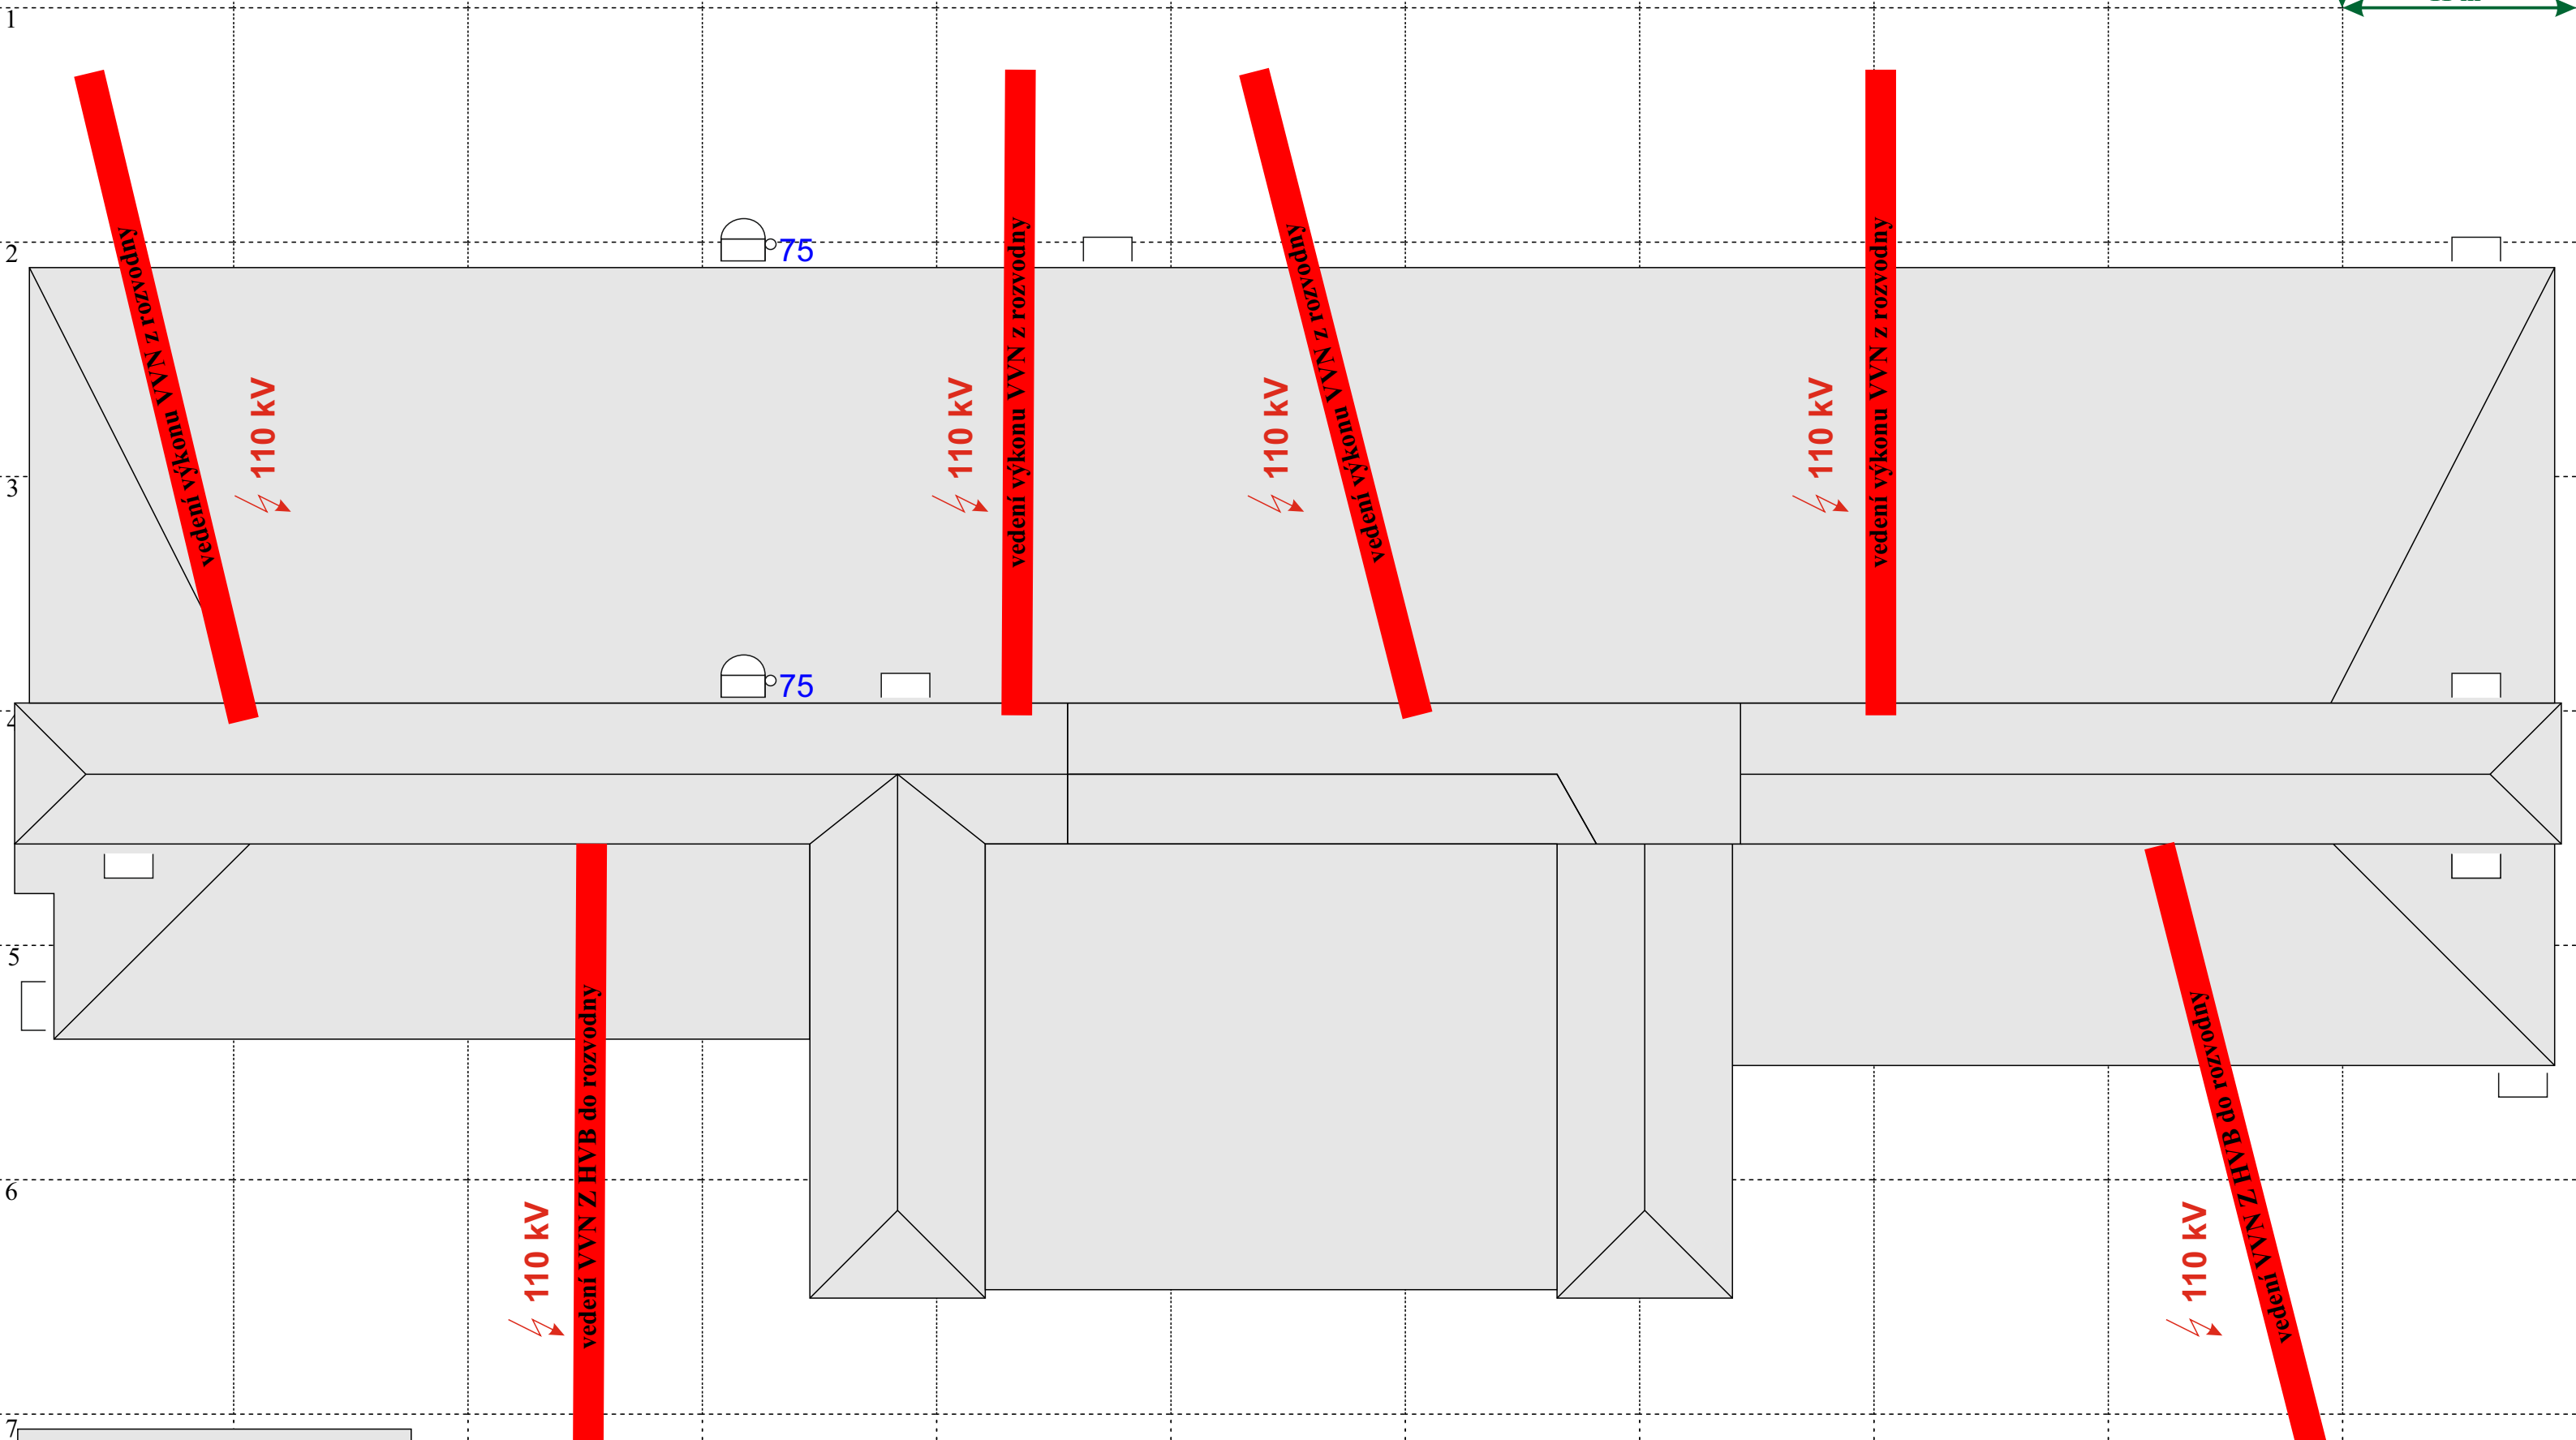


OPERATIVNÍ KARTA - Rozvodna 110 kV a 35 kV, 3.NP - střecha

United Energy, a. s. Teplárenská 2, 434 03 Most - Komořany, IČO: 27309959, DIČ: CZ27309959

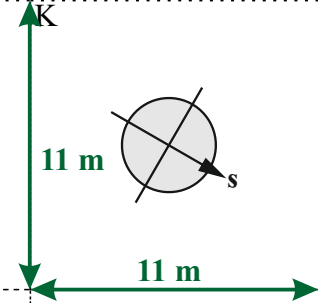

Legenda

- požární žebřík
- požární žebřík s ochranným košem
- vedení el. proudu

Vypracoval: Jiří Drahorád, osvědčení č.: Z-OZO-3/2017

Schvaluji: podpis