OPERATIVNÍ KARTA - situace objektu Sklad tlakových lahví

United Energy, a. s. Teplárenská 2, 434 03 Most - Komořany, IČO: 27309959, DIČ: CZ27309959

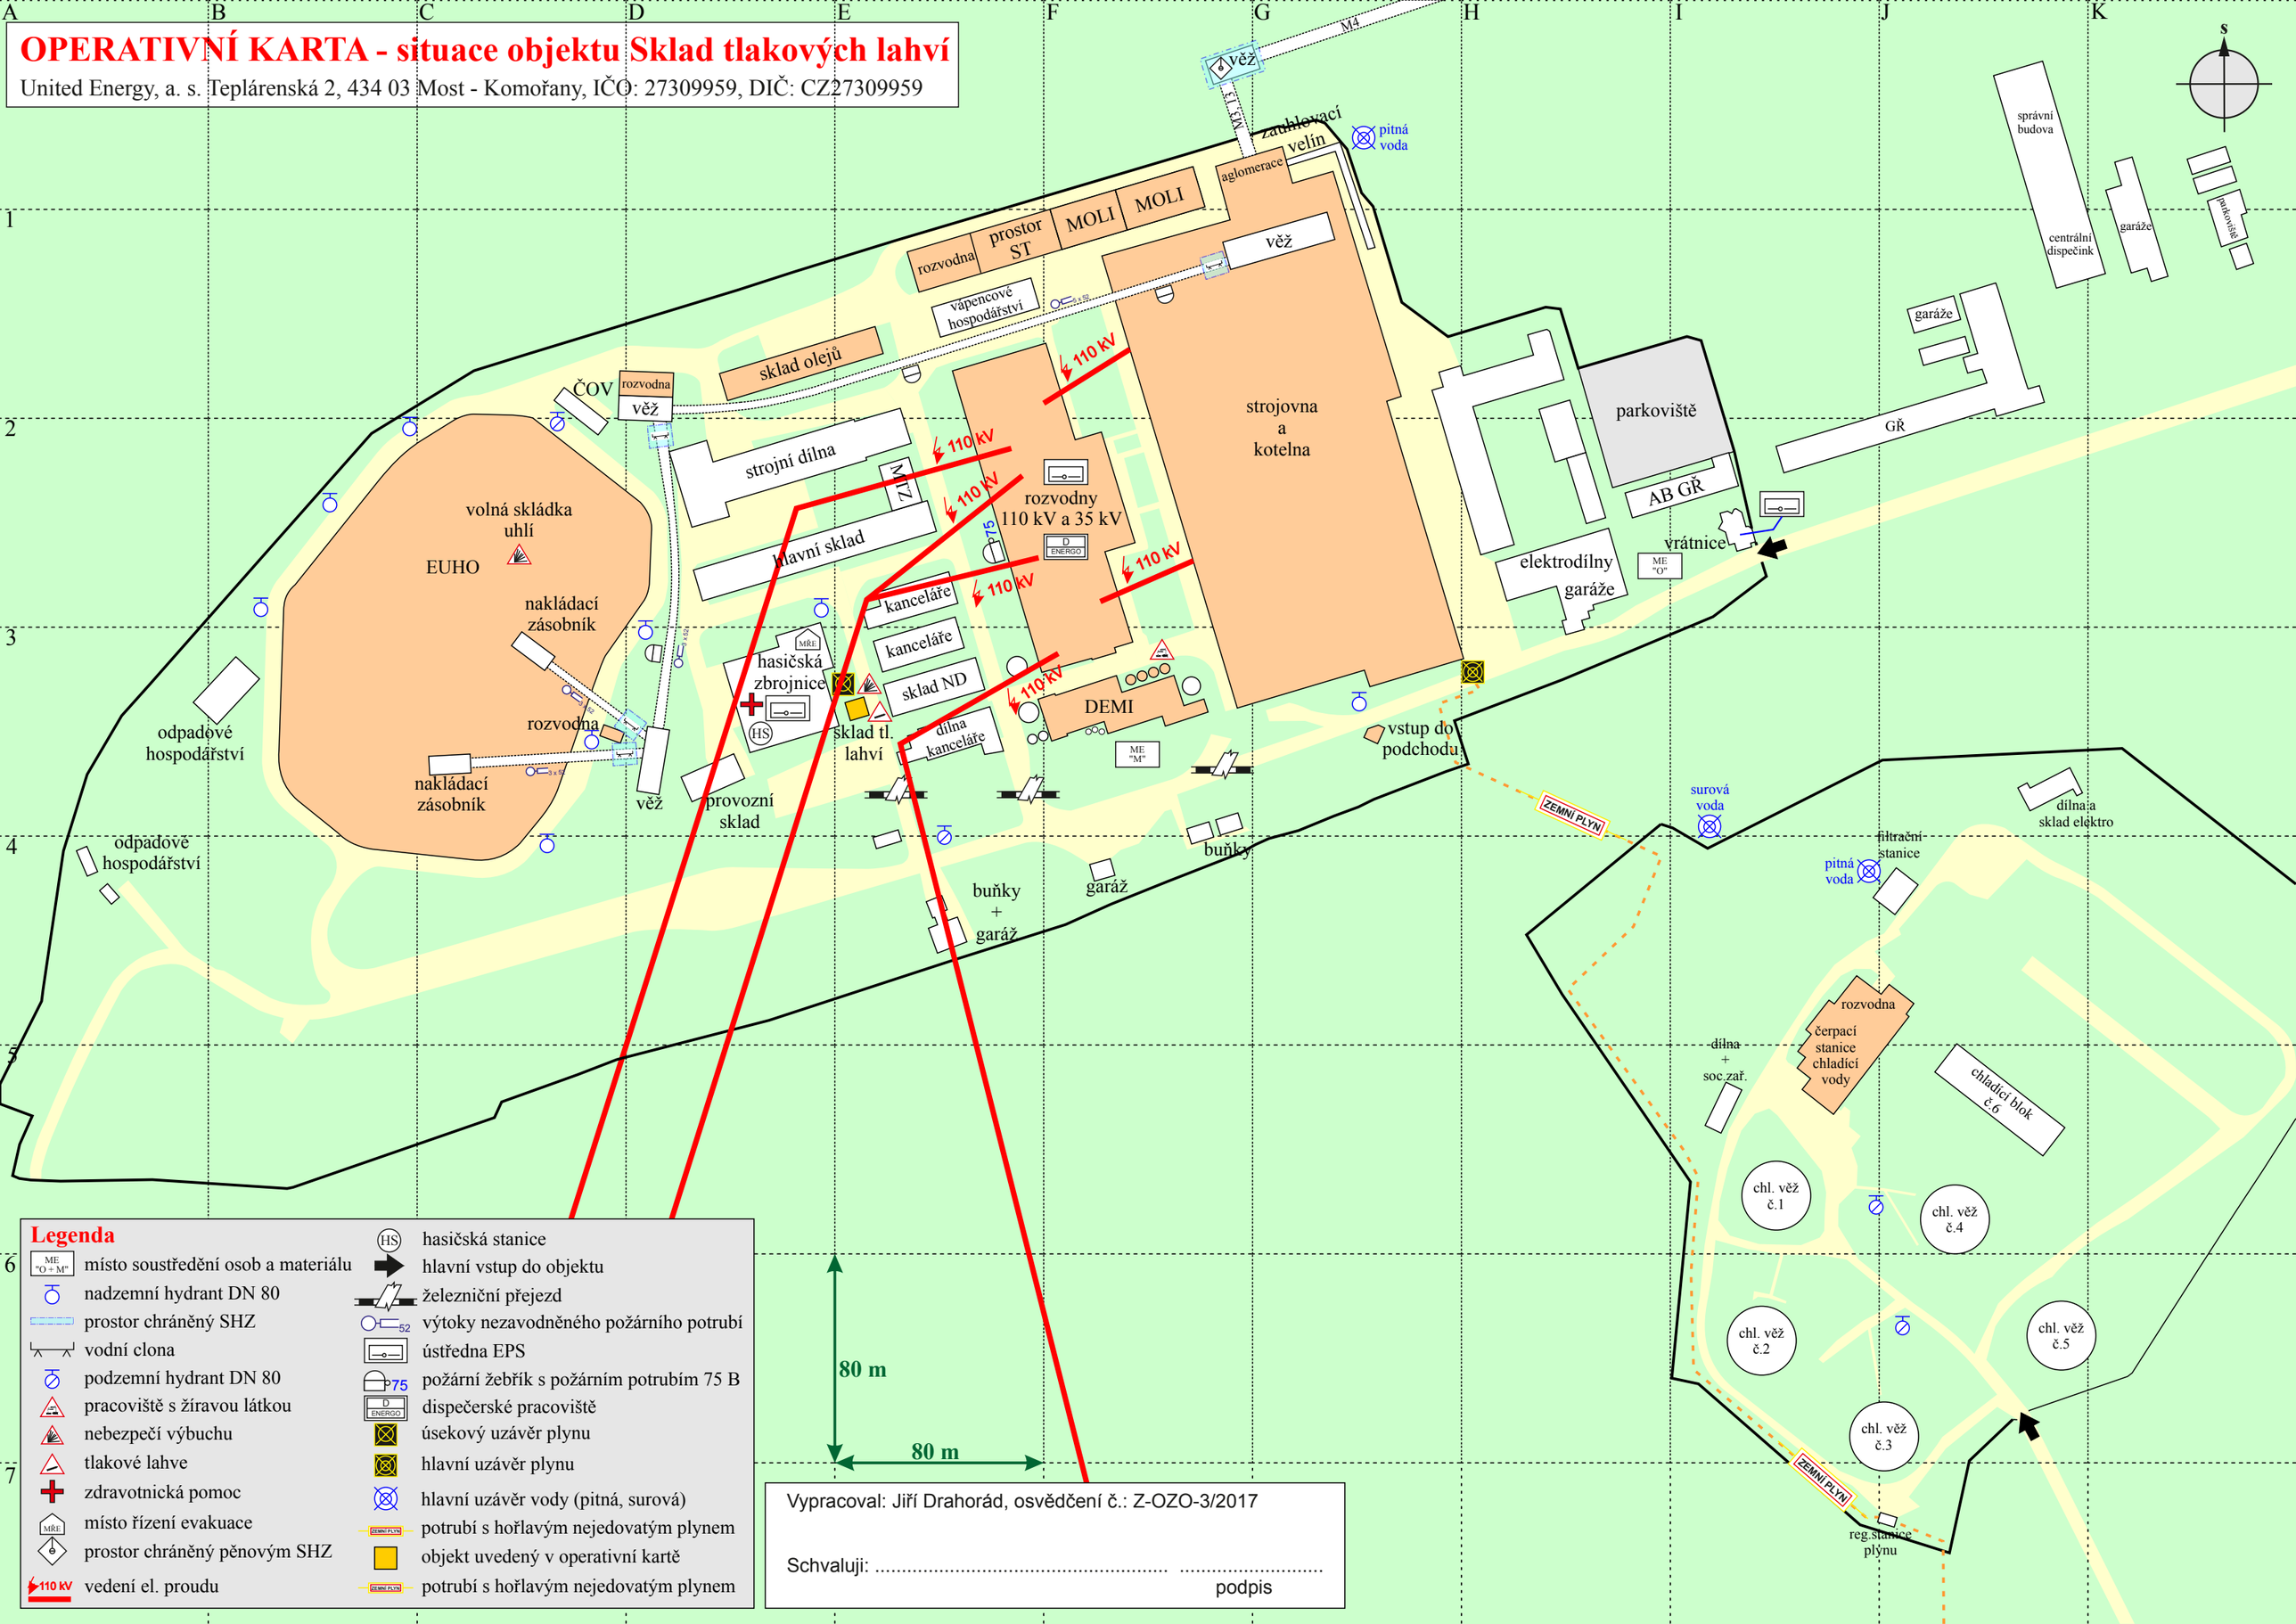

Legenda

- ME "O + M" – místo soustředění osob a materiálu
- nadzemní hydrant DN 80
- prostor chráněný SHZ
- vodní clona
- podzemní hydrant DN 80
- pracoviště s žíravou látkou
- nebezpečí výbuchu
- tlakové lahve
- zdravotnická pomoc
- MŘE – místo řízení evakuace
- prostor chráněný pěnovým SHZ
- 110 kV – vedení el. proudu
- HS – hasičská stanice
- hlavní vstup do objektu
- železniční přejezd
- 52 – výtoky nezavodněného požárního potrubí
- ústředna EPS
- 75 – požární žebřík s požárním potrubím 75 B
- D ENERGO – dispečerské pracoviště
- úsekový uzávěr plynu
- hlavní uzávěr plynu
- hlavní uzávěr vody (pitná, surová)
- ZEMNÍ PLYN – potrubí s hořlavým nejedovatým plynem
- objekt uvedený v operativní kartě
- ZEMNÍ PLYN – potrubí s hořlavým nejedovatým plynem

Vypracoval: Jiří Drahorád, osvědčení č.: Z-OZO-3/2017

Schvaluji: ....

podpis