
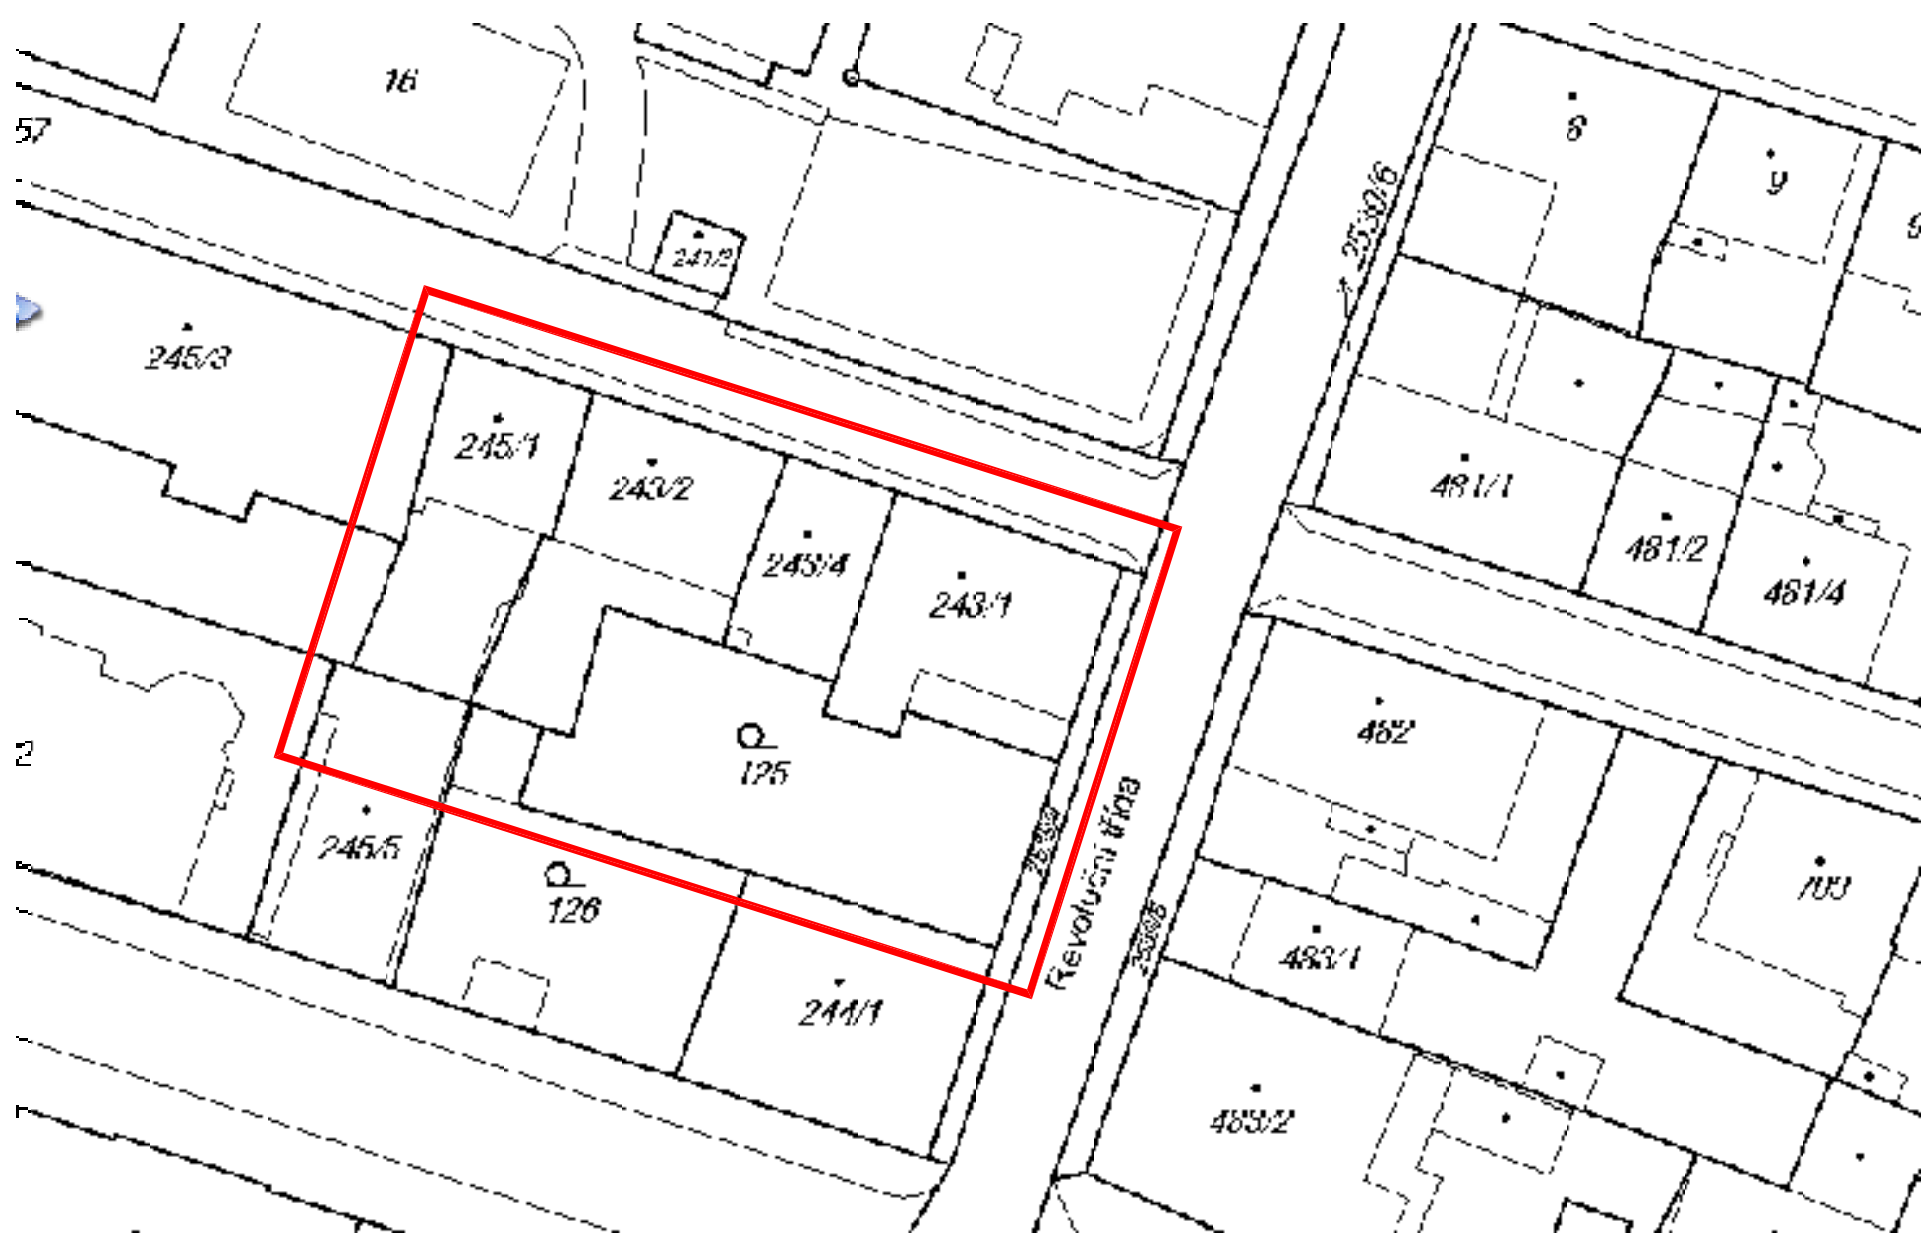


SITUACE KATASTRÁLNÍ MAPA 1:500

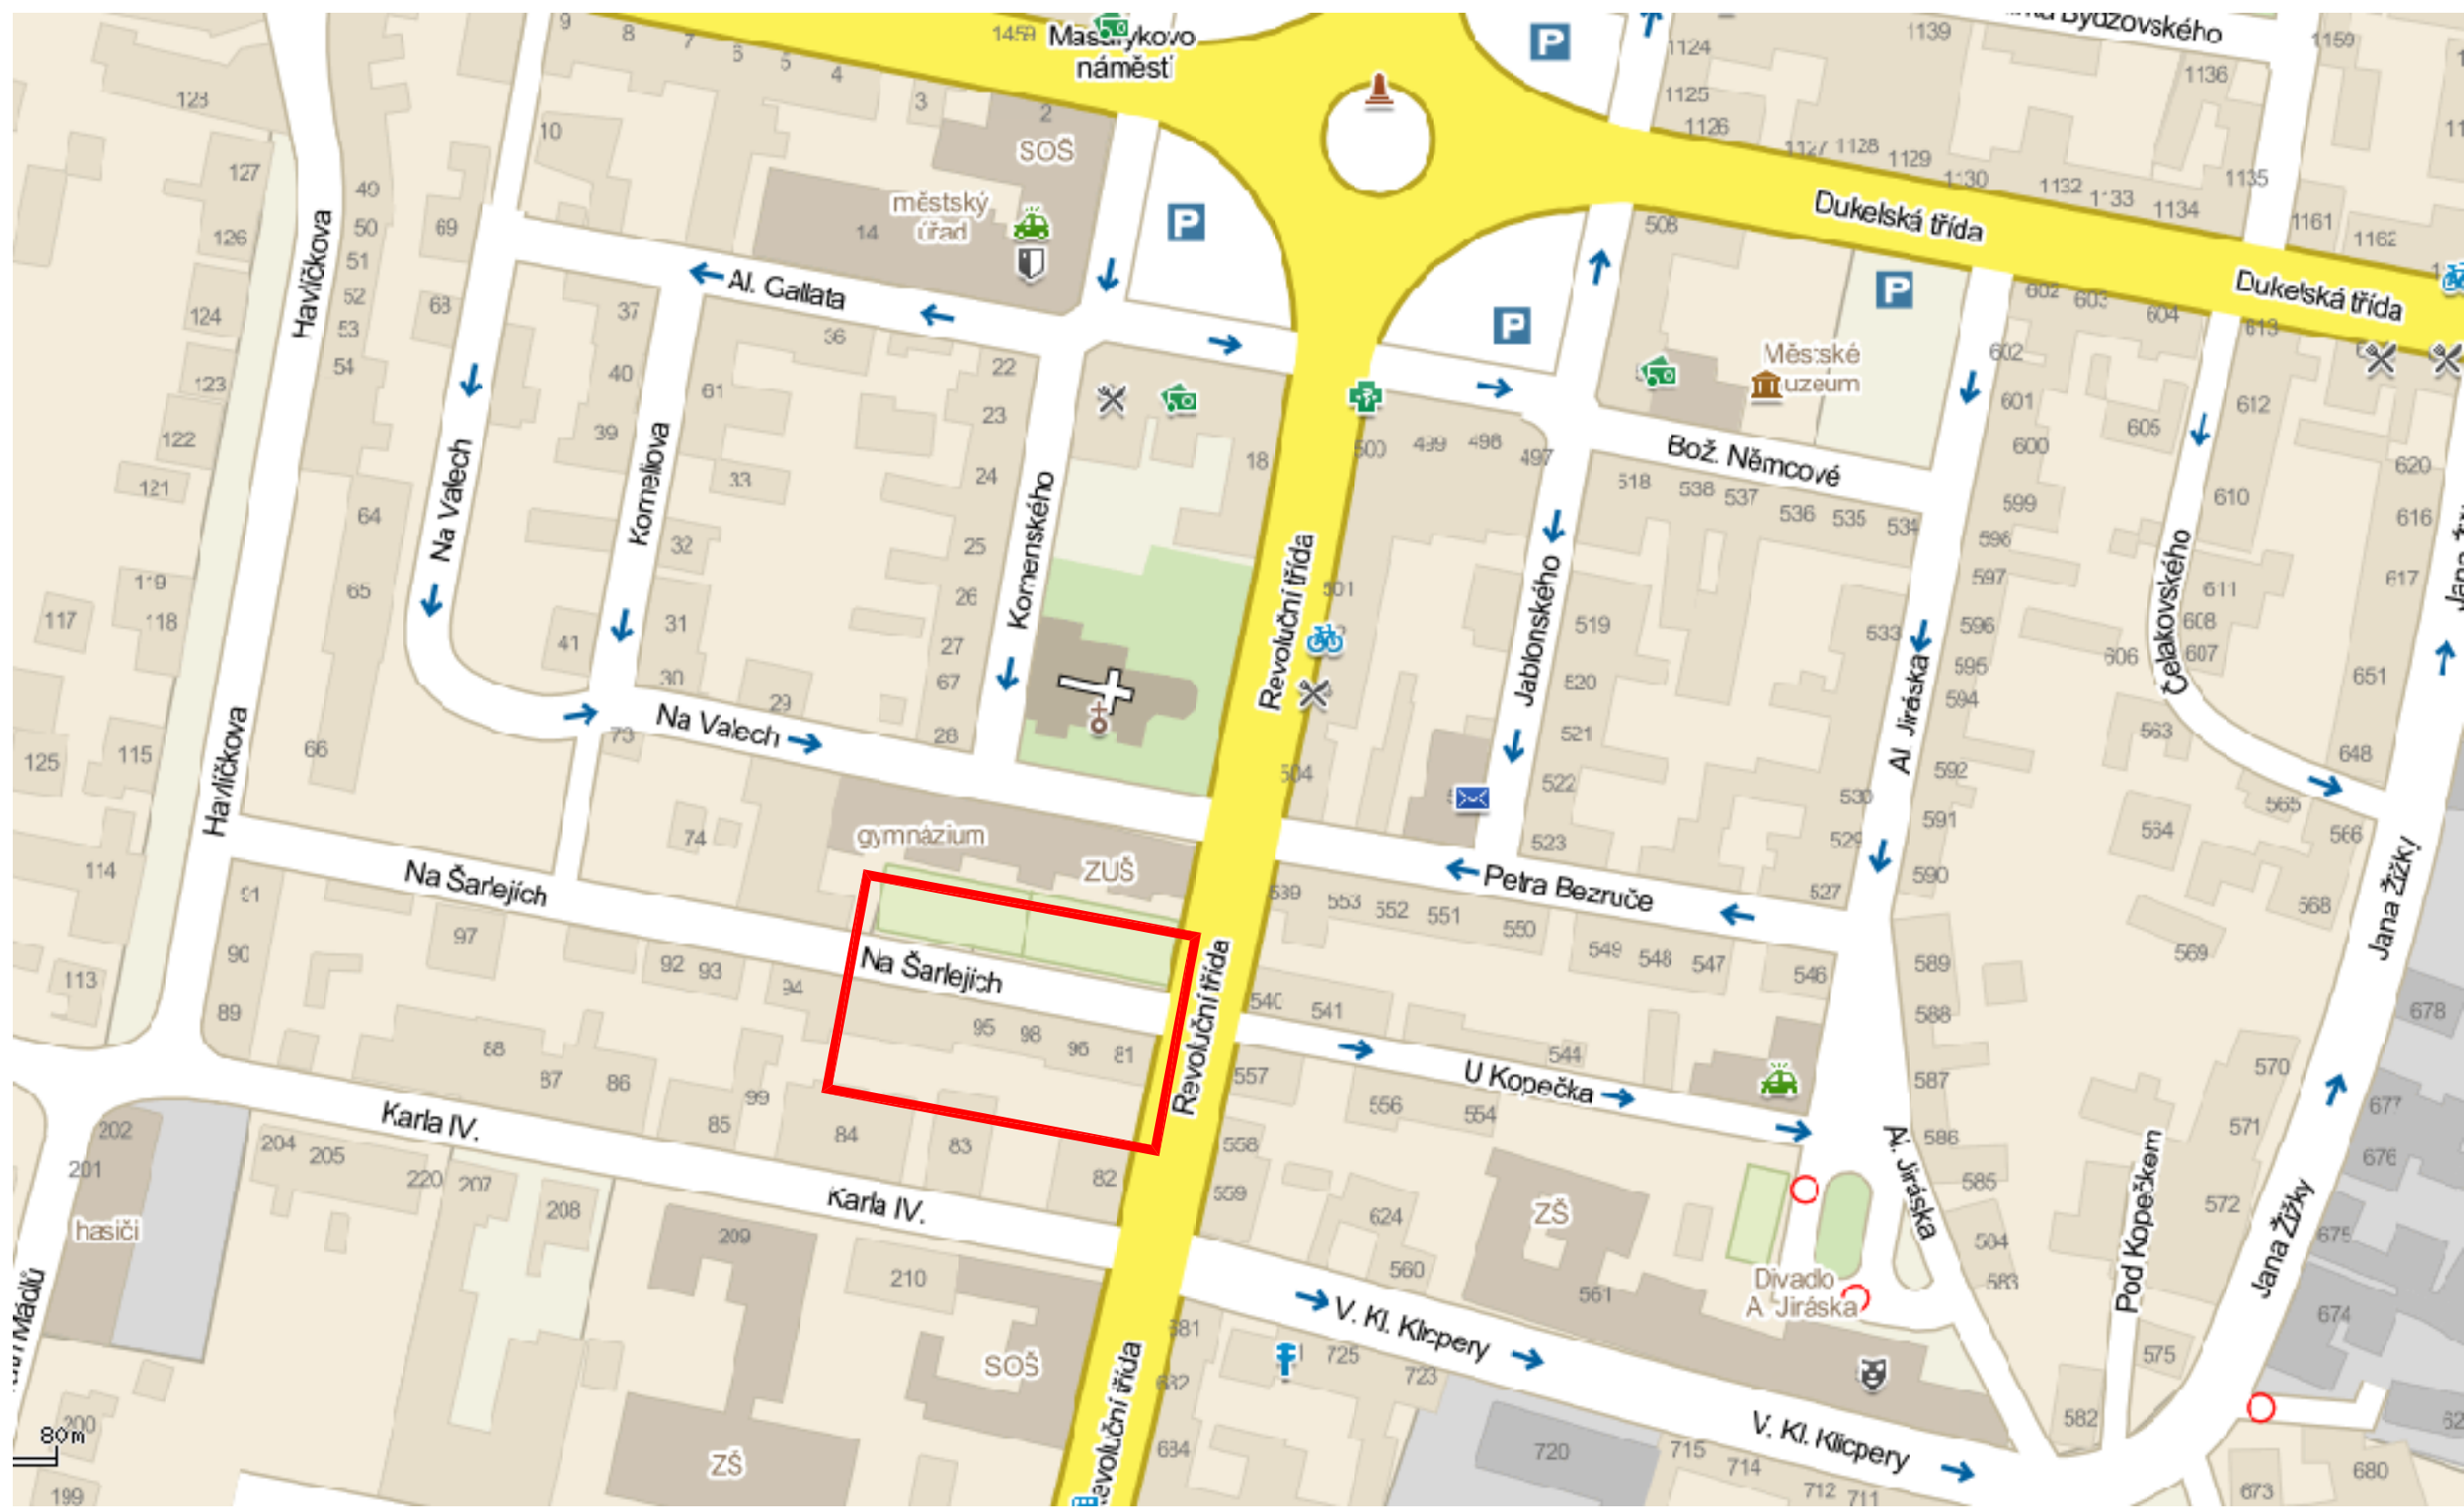

DEMOLICE BYTOVÝCH DOMŮ NA ŠARLEJÍCH č.p. 81, 96, 98					
DEMOLICE OBJEKTŮ					
SPECIFIKACE STAVBY	Investor:				Č.pará
	Město Nový Bydžov, Masarykovo náměstí 1, 504 01 Nový Bydžov				
GENERALNÍ PROJEKTANT	Objednatel:				Autorizováno
	Město Nový Bydžov, Masarykovo náměstí 1, 504 01 Nový Bydžov				
PROJEKTANT ČÁSTI	NA ŠARLEJÍCH č.p. 81, 96, 98, NOVÝ BYDŽOV				Autorizováno
	Zodpovědný projektant: Ing.Otakar VAŠÁK Hlavní inženýr projektu: Ing.Otakar VAŠÁK Kreslil: BW - Projektce, s.r.o., Vysokomýtská 718, Holice 534 01 pracoviště - BW - Projektce, Tovární 290, Chrudim 534 01, tel.:+420 469 622 833, fax: +420 469 622 399				
IDENTIFIKACE PROJEKTU	Zodpovědný projektant: Ing.Patrik Štáncel, Ph.D. Vypracoval: Ing.Patrik Štáncel, Ph.D. Kreslil: Ing.Patrik Štáncel, Ph.D.				P. Štáncel
	Ing. Patrik Štáncel, Ph.D. (ČKAIT 1004391) Provozovna, Sídlo: Sadová 473, 671 82 Dobšice, patrik.stancel@hotmail.com				
IDENTIFIKACE PROJEKTU	stupeň dokumentace:	profesní část:	datum expedice:	datum editace:	měřítko:
	DEM		06/2014	06/2014	1:500
zakázka: 14.043					číslo výkresu: C02
SITUACE KATASTRÁLNÍ MAPA					