



TYPOVÝ PŮDORYS A ŘEZ 1:100

PŮDORYS 1.NP 1:100

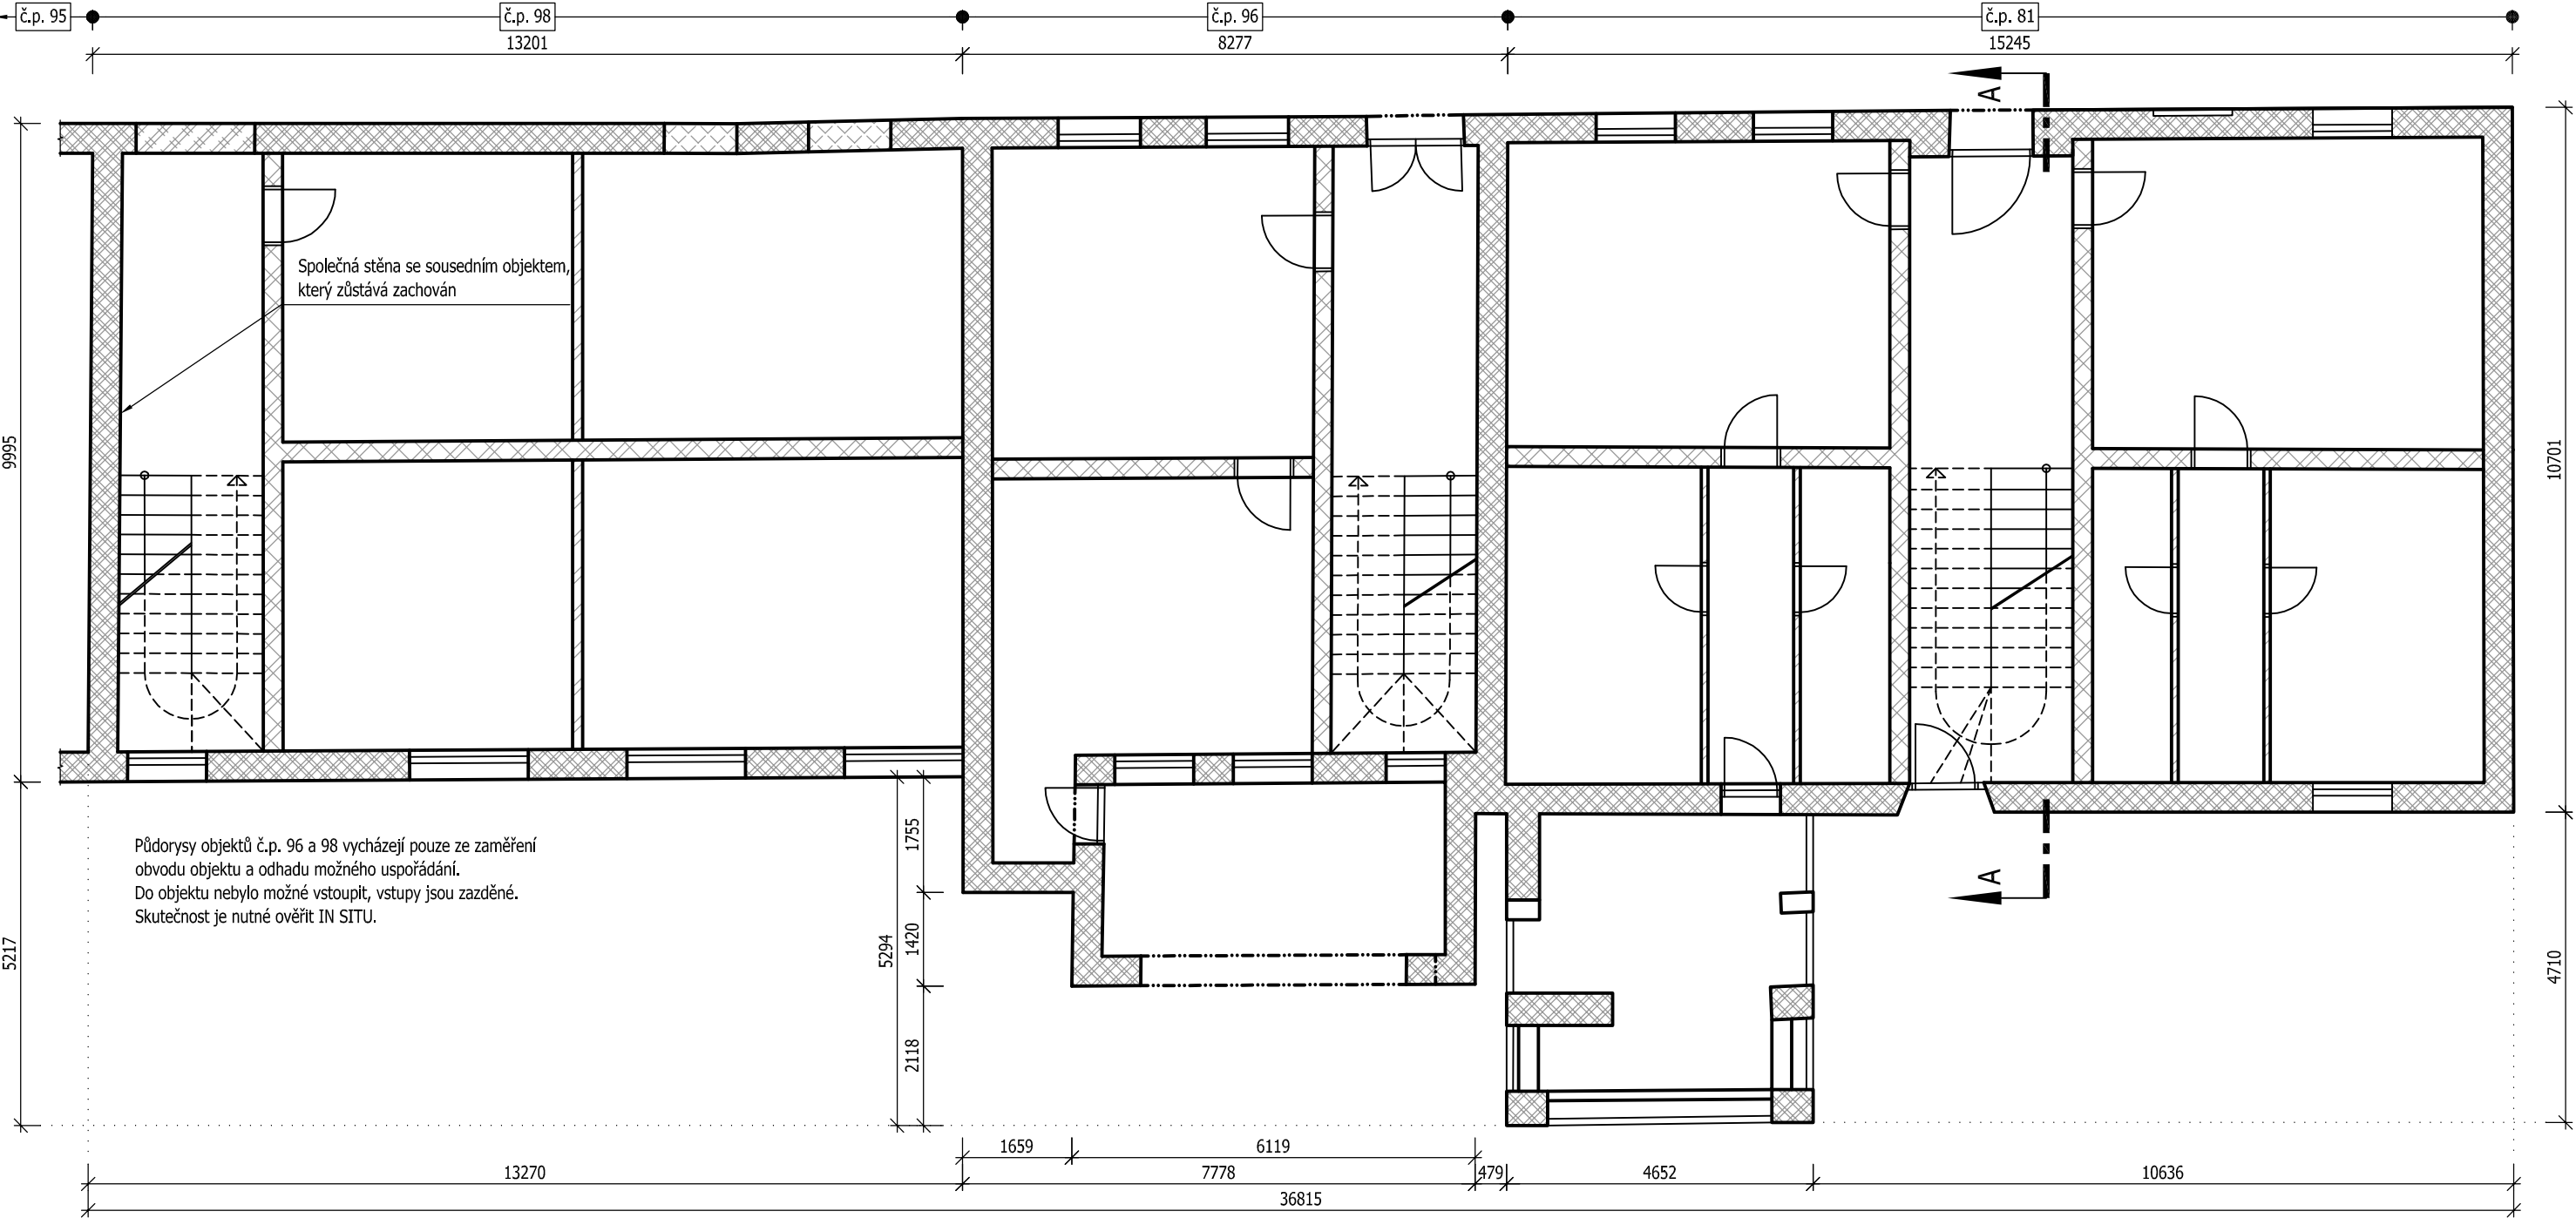

ŘEZ A - A 1:100

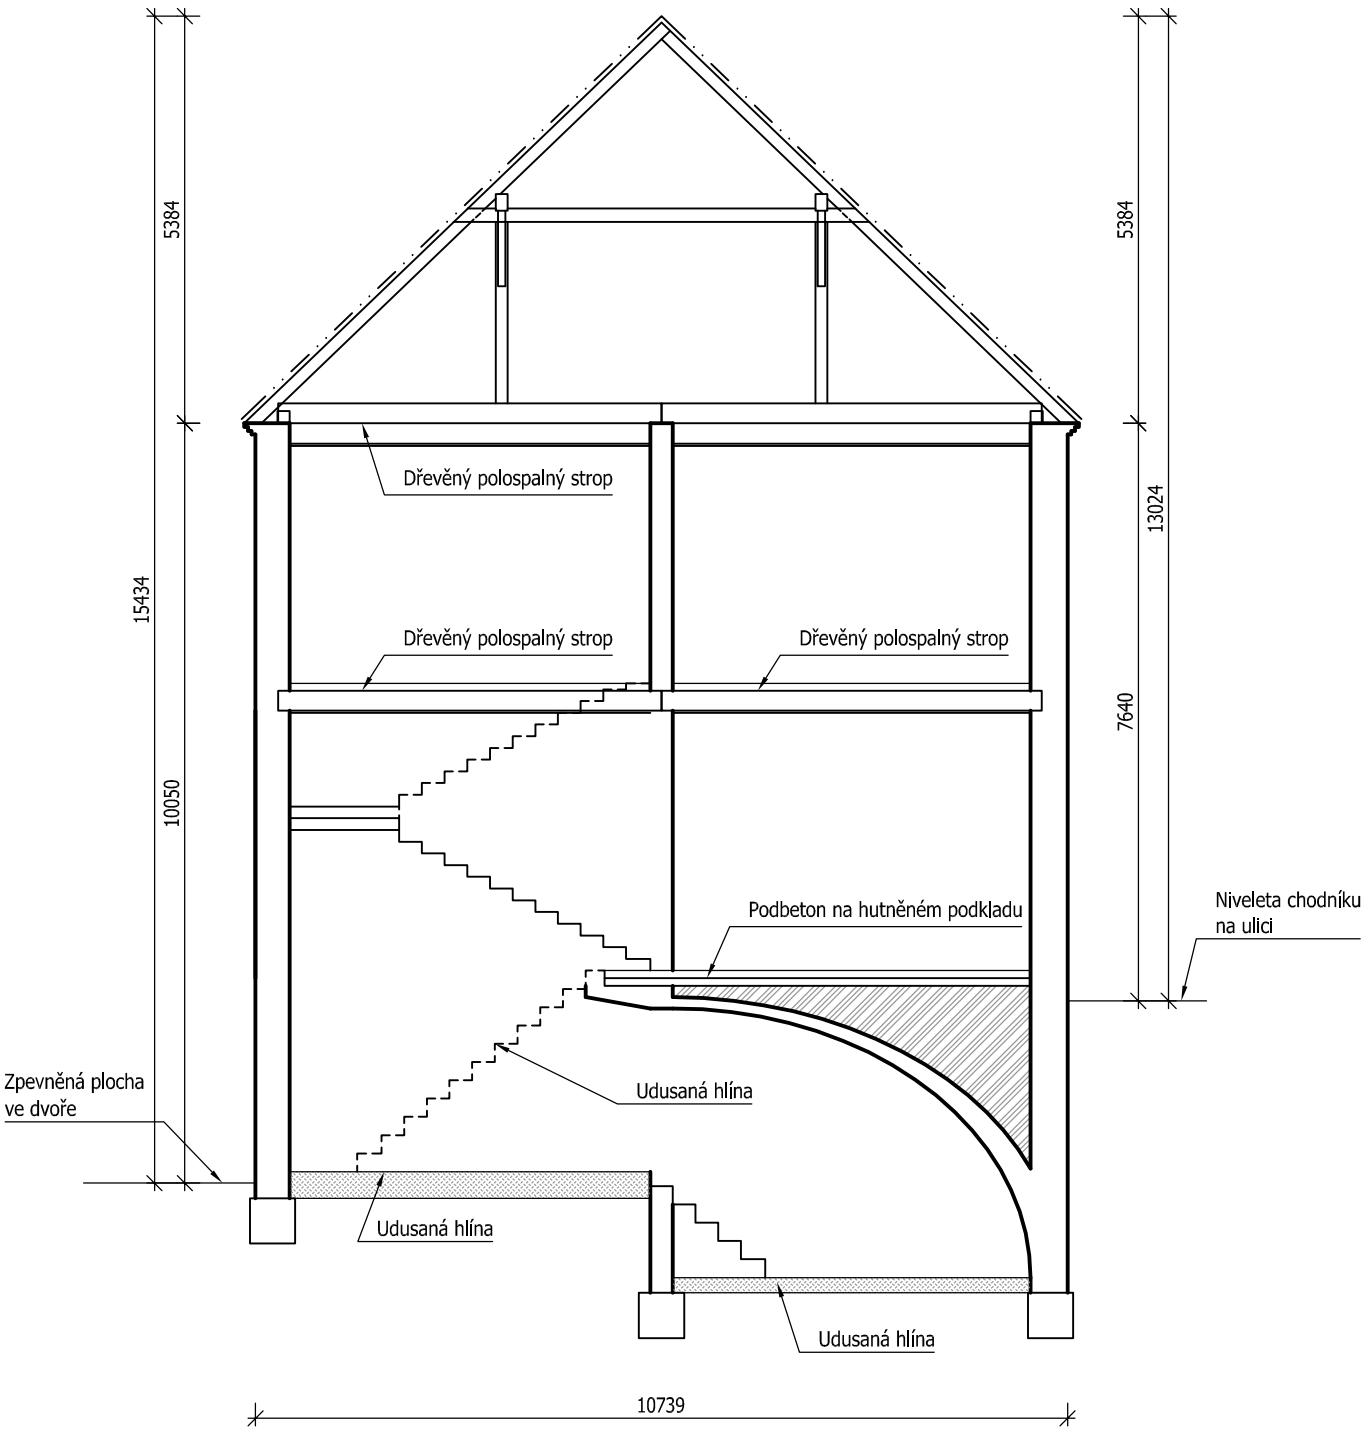

- OBVODOVÉ NOSNÉ ZDIVO Z PLNÝCH CIHEL
- VNITŘNÍ NOSNÉ ZDIVO Z PLNÝCH CIHEL
- VNITŘNÍ PŘÍČKY Z DUTÝCH CIHEL
- ZAZDĚNO POROBETONOVÝMI TVÁRNICEMI YTONG
- ZAZDĚNO PLNÝMI CIHLAMI / CIHELNÝMI TVÁRNICEMI

DEMOLICE BYTOVÝCH DOMŮ NA ŠARLEJÍCH č.p. 81, 96, 98					
DEMOLICE OBJEKTŮ					
SPECIFIKACE STAVBY	Investor:				Č.paré
	Město Nový Bydžov, Masarykovo náměstí 1, 504 01 Nový Bydžov				
	Objednatel:				
Město Nový Bydžov, Masarykovo náměstí 1, 504 01 Nový Bydžov					
NA ŠARLEJÍCH č.p. 81, 96, 98, NOVÝ BYDŽOV					
GENERÁLNÍ PROJEKTANT	Zodpovědný projektant		Hlavní inženýr projektu		Autorizováno
	Ing.Otakar VAŠÁK		Ing.Otakar VAŠÁK		
	BW - Projektce, s.r.o., Vysokomýtská 718, Holice 534 01 pracoviště - BW - Projektce, Tovární 290, Chrudim 534 01, tel.:+420 469 622 833, fax.:+420 469 622 399				
PROJEKTANT ČÁSTI	Zodpovědný projektant		Vypracoval		Autorizováno
	Ing.Patrik Štancil, Ph.D.		Ing.Patrik Štancil, Ph.D.		
	Ing.Patrik Štancil, Ph.D.				
Ing. Patrik Štancil, Ph.D. (ČKAIT 1004391) Provozovna, Sídlo: Sadová 473, 671 82 Dobšice, patrik.stancil@hotmail.com					
IDENTIFIKACE PROJEKTU	stupeň dokumentace:		datum expedice:		měřítko:
	DEM		06/2014		
	zakázka:		datum editace:		
14.04.3		06/2014		1:100	
název výkresu:					číslo výkresu:
TYPOVÝ PŮDORYS A ŘEZ					D02